



MAPA ZASADNICZA
 (obrazek na cz. 2, 306-08-16)

Obekt: MIENNIK
 Gmina: Miejski
 nr. parcelacji

Skala: 1:200
 17-300 Stanowiska: 14, 16, 18, 19, 20,100


WYKONAWCA:
 Urząd Geodezyjno-Kartograficzny
 17-300 Stanowiska: 14, 16, 18, 19, 20,100

STANOWISKO PROJEKTOWE W SIEMANTYCZNYM PROJEKTOWYM GOSPODARSTWIE
 DOKUMENTACJA GEODEZYJNA I KARTOGRAFICZNA
 Dokumentacja geodezyjno-kartograficzna do projektu budowlanego
 1. Wzrost: 1,70 m
 2. Ciężar ciała: 65 kg
 3. Ciężar głowy: 5 kg
 4. Ciężar rąk: 2 kg
 5. Ciężar nóg: 2 kg
 6. Ciężar stóp: 0,5 kg
 7. Ciężar włosów: 0,5 kg
 8. Ciężar paznokci: 0,5 kg
 9. Ciężar zębów: 0,5 kg
 10. Ciężar skóry: 1,5 kg
 11. Ciężar mięśni: 35 kg
 12. Ciężar kości: 12 kg
 13. Ciężar krwi: 7,5 kg
 14. Ciężar mózgu: 1,5 kg
 15. Ciężar serca: 0,3 kg
 16. Ciężar płuc: 1,0 kg
 17. Ciężar wątroby: 1,5 kg
 18. Ciężar nerek: 0,2 kg
 19. Ciężar pęcherzyka żółciowego: 0,1 kg
 20. Ciężar trzustki: 0,1 kg
 21. Ciężar jelita grubego: 1,5 kg
 22. Ciężar jelita cienkiego: 7,5 kg
 23. Ciężar śledziony: 0,1 kg
 24. Ciężar śledziny: 0,1 kg
 25. Ciężar gruczołu krokowego: 0,1 kg
 26. Ciężar prostaty: 0,1 kg
 27. Ciężar jądra: 0,1 kg
 28. Ciężar nasienia: 0,1 kg
 29. Ciężar sromu: 0,1 kg
 30. Ciężar penisa: 0,1 kg
 31. Ciężar wyrostka słonecznego: 0,1 kg
 32. Ciężar pęcherzyka żółciowego: 0,1 kg
 33. Ciężar trzustki: 0,1 kg
 34. Ciężar jelita grubego: 1,5 kg
 35. Ciężar jelita cienkiego: 7,5 kg
 36. Ciężar śledziony: 0,1 kg
 37. Ciężar śledziny: 0,1 kg
 38. Ciężar gruczołu krokowego: 0,1 kg
 39. Ciężar prostaty: 0,1 kg
 40. Ciężar jądra: 0,1 kg
 41. Ciężar nasienia: 0,1 kg
 42. Ciężar sromu: 0,1 kg
 43. Ciężar penisa: 0,1 kg
 44. Ciężar wyrostka słonecznego: 0,1 kg
 45. Ciężar pęcherzyka żółciowego: 0,1 kg
 46. Ciężar trzustki: 0,1 kg
 47. Ciężar jelita grubego: 1,5 kg
 48. Ciężar jelita cienkiego: 7,5 kg
 49. Ciężar śledziony: 0,1 kg
 50. Ciężar śledziny: 0,1 kg
 51. Ciężar gruczołu krokowego: 0,1 kg
 52. Ciężar prostaty: 0,1 kg
 53. Ciężar jądra: 0,1 kg
 54. Ciężar nasienia: 0,1 kg
 55. Ciężar sromu: 0,1 kg
 56. Ciężar penisa: 0,1 kg
 57. Ciężar wyrostka słonecznego: 0,1 kg
 58. Ciężar pęcherzyka żółciowego: 0,1 kg
 59. Ciężar trzustki: 0,1 kg
 60. Ciężar jelita grubego: 1,5 kg
 61. Ciężar jelita cienkiego: 7,5 kg
 62. Ciężar śledziony: 0,1 kg
 63. Ciężar śledziny: 0,1 kg
 64. Ciężar gruczołu krokowego: 0,1 kg
 65. Ciężar prostaty: 0,1 kg
 66. Ciężar jądra: 0,1 kg
 67. Ciężar nasienia: 0,1 kg
 68. Ciężar sromu: 0,1 kg
 69. Ciężar penisa: 0,1 kg
 70. Ciężar wyrostka słonecznego: 0,1 kg
 71. Ciężar pęcherzyka żółciowego: 0,1 kg
 72. Ciężar trzustki: 0,1 kg
 73. Ciężar jelita grubego: 1,5 kg
 74. Ciężar jelita cienkiego: 7,5 kg
 75. Ciężar śledziony: 0,1 kg
 76. Ciężar śledziny: 0,1 kg
 77. Ciężar gruczołu krokowego: 0,1 kg
 78. Ciężar prostaty: 0,1 kg
 79. Ciężar jądra: 0,1 kg
 80. Ciężar nasienia: 0,1 kg
 81. Ciężar sromu: 0,1 kg
 82. Ciężar penisa: 0,1 kg
 83. Ciężar wyrostka słonecznego: 0,1 kg
 84. Ciężar pęcherzyka żółciowego: 0,1 kg
 85. Ciężar trzustki: 0,1 kg
 86. Ciężar jelita grubego: 1,5 kg
 87. Ciężar jelita cienkiego: 7,5 kg
 88. Ciężar śledziony: 0,1 kg
 89. Ciężar śledziny: 0,1 kg
 90. Ciężar gruczołu krokowego: 0,1 kg
 91. Ciężar prostaty: 0,1 kg
 92. Ciężar jądra: 0,1 kg
 93. Ciężar nasienia: 0,1 kg
 94. Ciężar sromu: 0,1 kg
 95. Ciężar penisa: 0,1 kg
 96. Ciężar wyrostka słonecznego: 0,1 kg
 97. Ciężar pęcherzyka żółciowego: 0,1 kg
 98. Ciężar trzustki: 0,1 kg
 99. Ciężar jelita grubego: 1,5 kg
 100. Ciężar jelita cienkiego: 7,5 kg

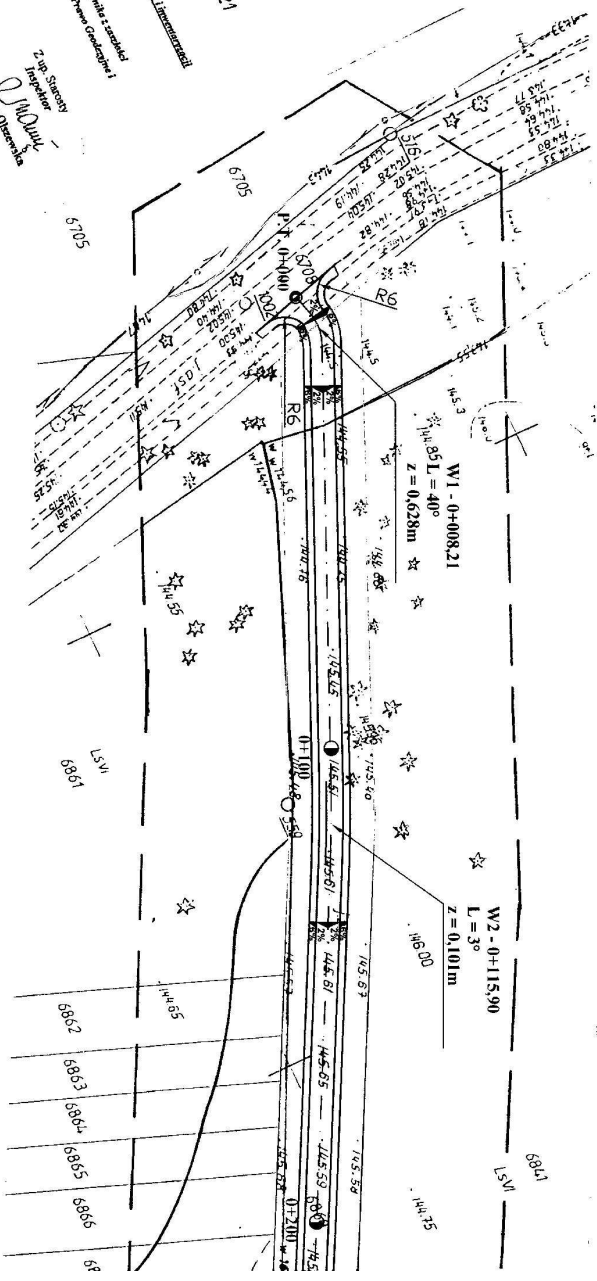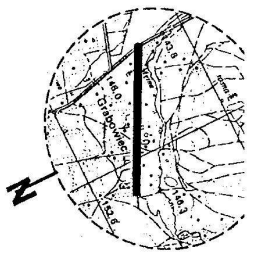


2. up. Składowy
 Inżynier
 M. Olszowski
 Mierzeja Olszowska

PROJEKT ZAGOSPODAROWANIA TERENU SKALA 1:1000

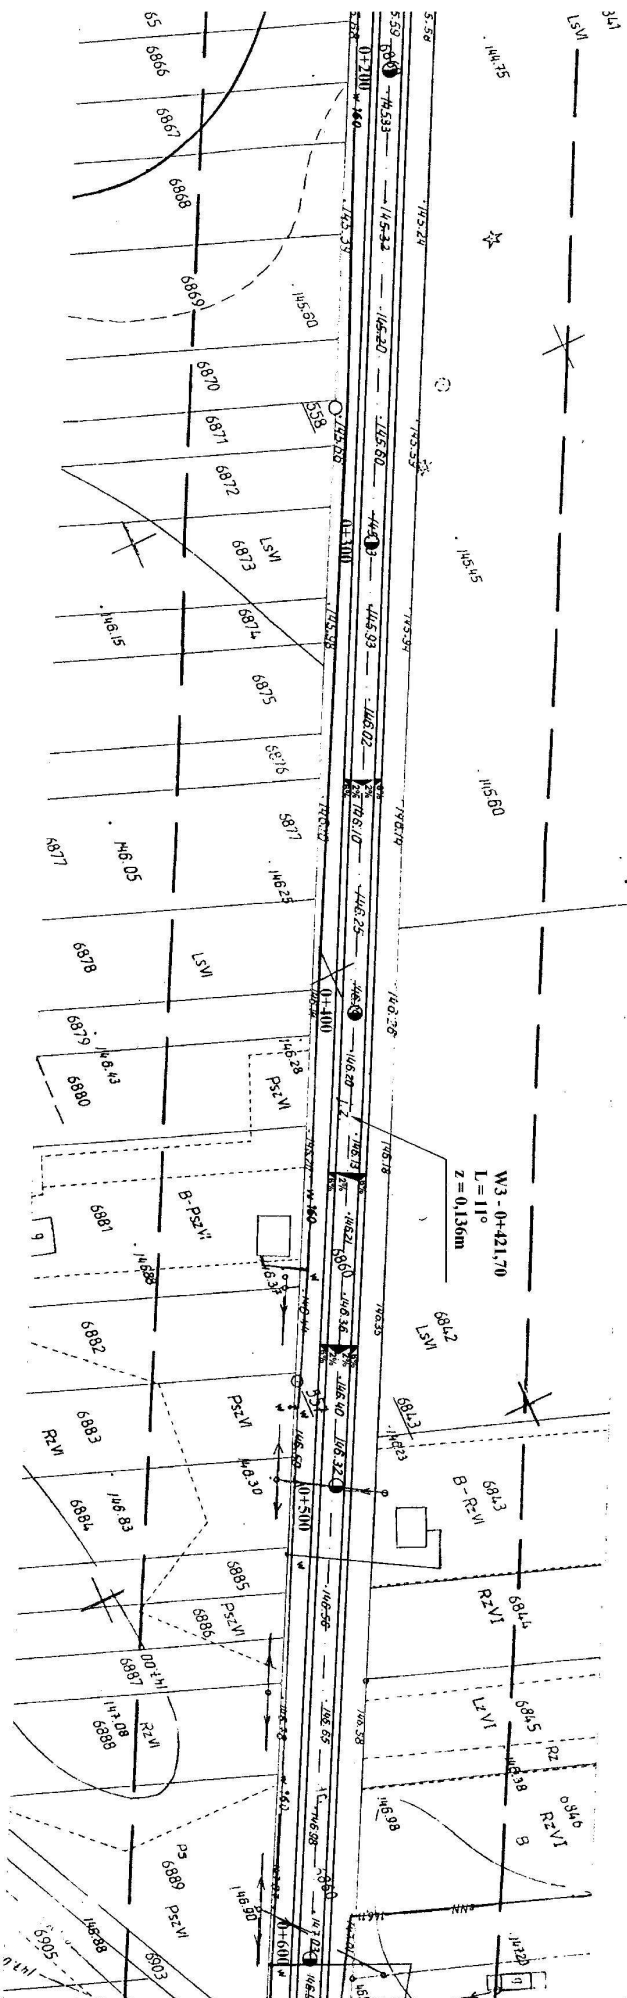

- projektowana naw. bitumiczna
- projektowane pobocze z pospółki
- linia energetyczna
- linia wodociągowa
- linia telefoniczna
- pas drogowy

PRC Zb tel.	Objekt:	Przebudowa drogi gminnej do m. Grabowiec w km rob. 0+000 - 0+950;	
	Stadium:	Projekt zagospodarowania terenu	
	Projektował:	Imię i nazwisko Miroslaw Luniwski	Nr uprawnień UAN 7342-108/94 Lom. 33/86

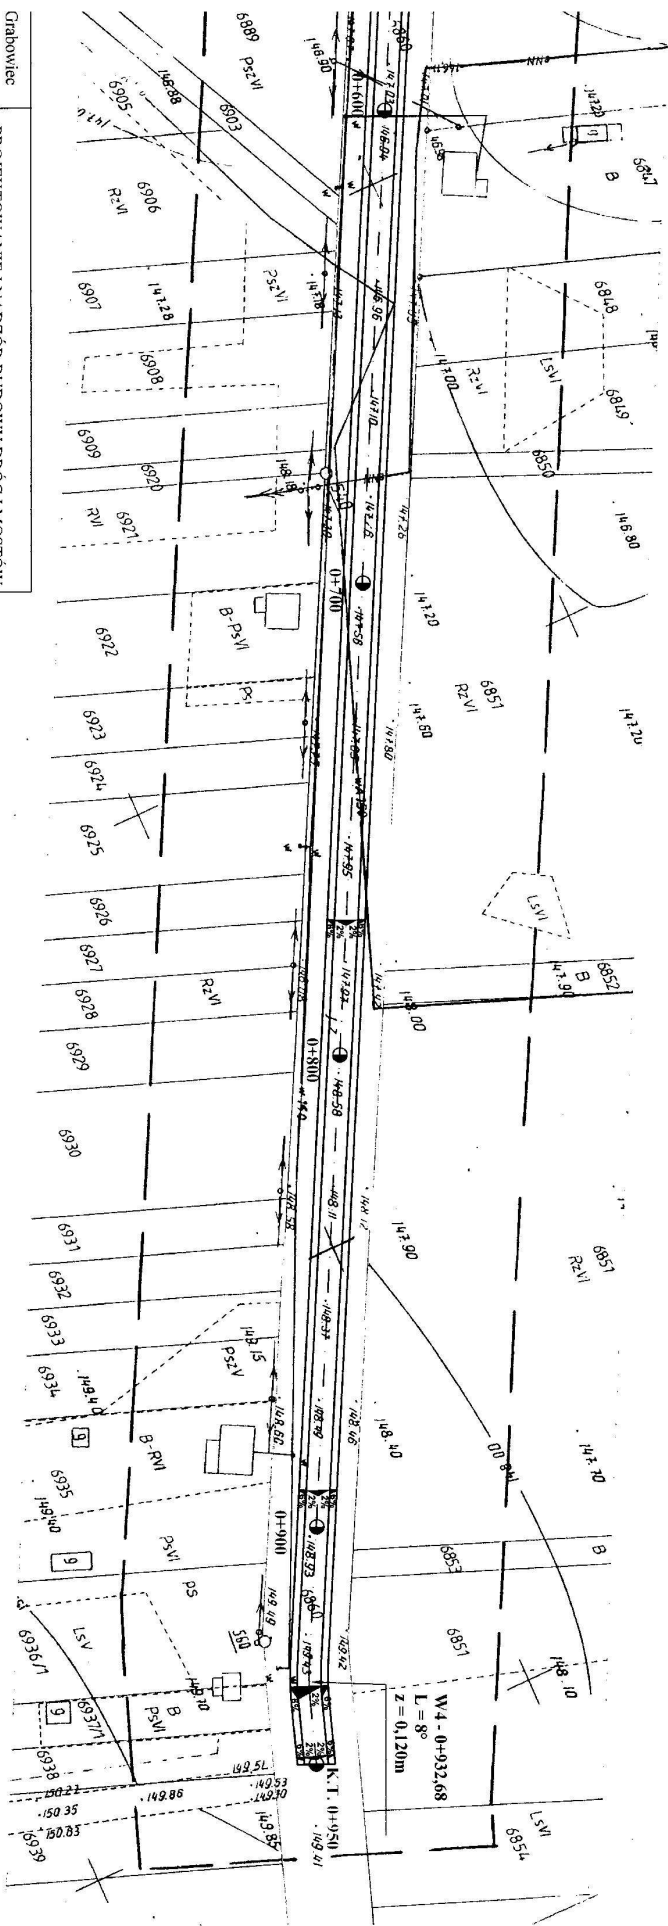

Za zgodności z oryginałem
 dnia 17.10.2006r.
 podpis _____

Grabowice	PROJEKTOWANIE I NADZÓR BUDOWY DROGI I MOSTOW		
terenu	Zbigniew Radziszewski, 18-230 Ciechanowice, ul. Parkowa 2a tel. (086) 2771 - 064 NIP: 722-111-67-04regon 450162079		
razwnień	Podpis	Data	Skala
-108/94		17.10.2006r.	1:1000
			Nr rys. 1