


PROJEKT ZAGOSPODAROWANIA TERENU SKALA 1:1000

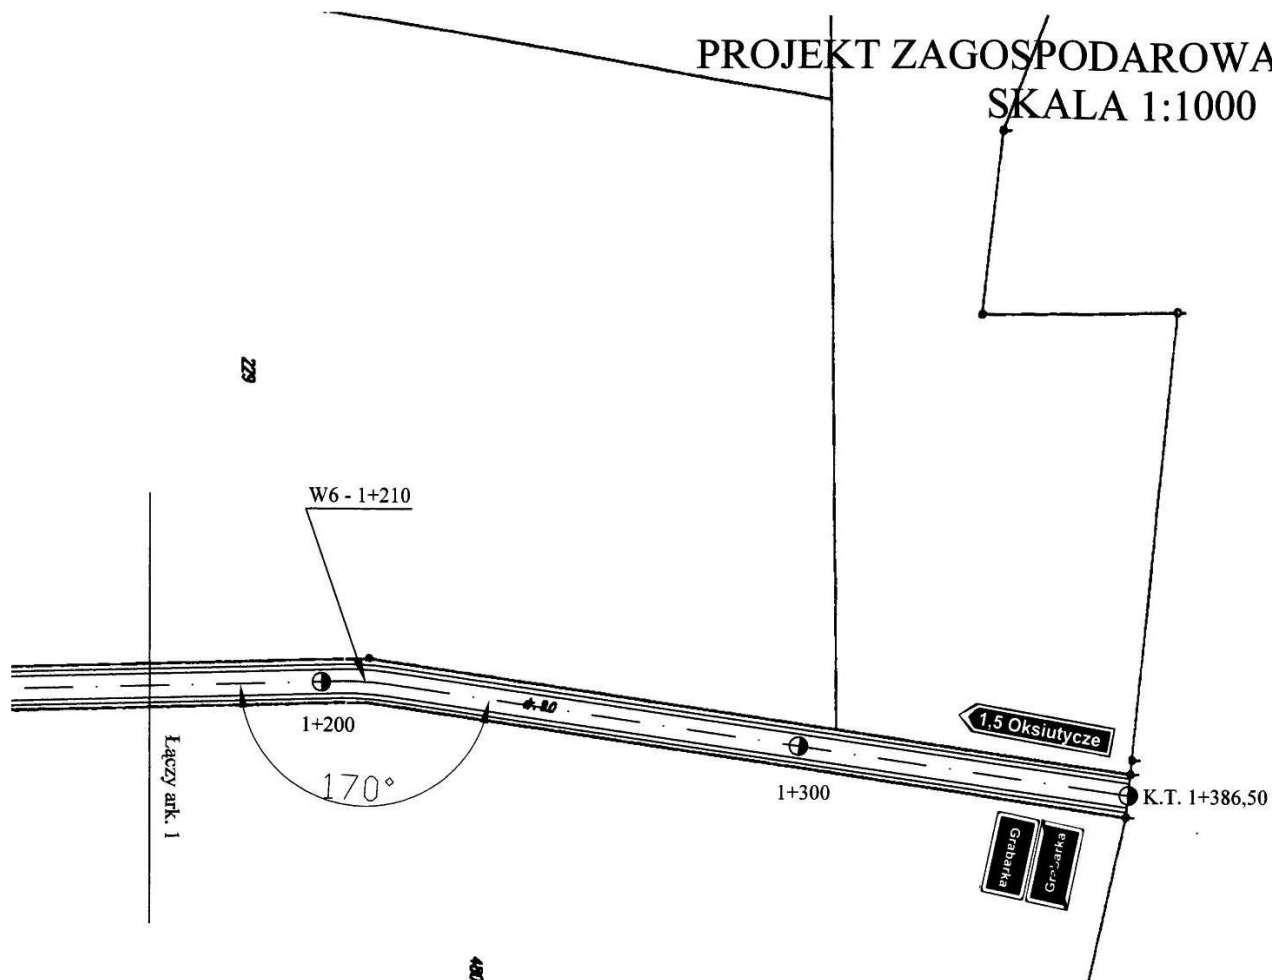

-  projektowana naw. żwirowa
 projektowane pobocze
 pas drogowy

Obiekt:	Remont drogi gminnej Oksjutycze - Szumiłowska - Grabarka		PROJEKTOWANIE I NADZÓR BUDOWY DRÓG I MOSTÓW Zbigniew Radziszewski, 18-230 Ciechanowiec, ul. Parkowa 2a tel. (086) 2771 - 064 NIP: 722-111-67-04 regon 450162079			
Stadium:	Projekt zagospodarowania terenu					
Projektował:	Imię i nazwisko	Nr uprawnień	Podpis	Data	Skala	Nr rys.
	Mirosław Łuniewski	UAN.7342-198/94 Łom. 33/86	<i>Mirosław Łuniewski</i>	27.04.2007r	1:1000	1b