
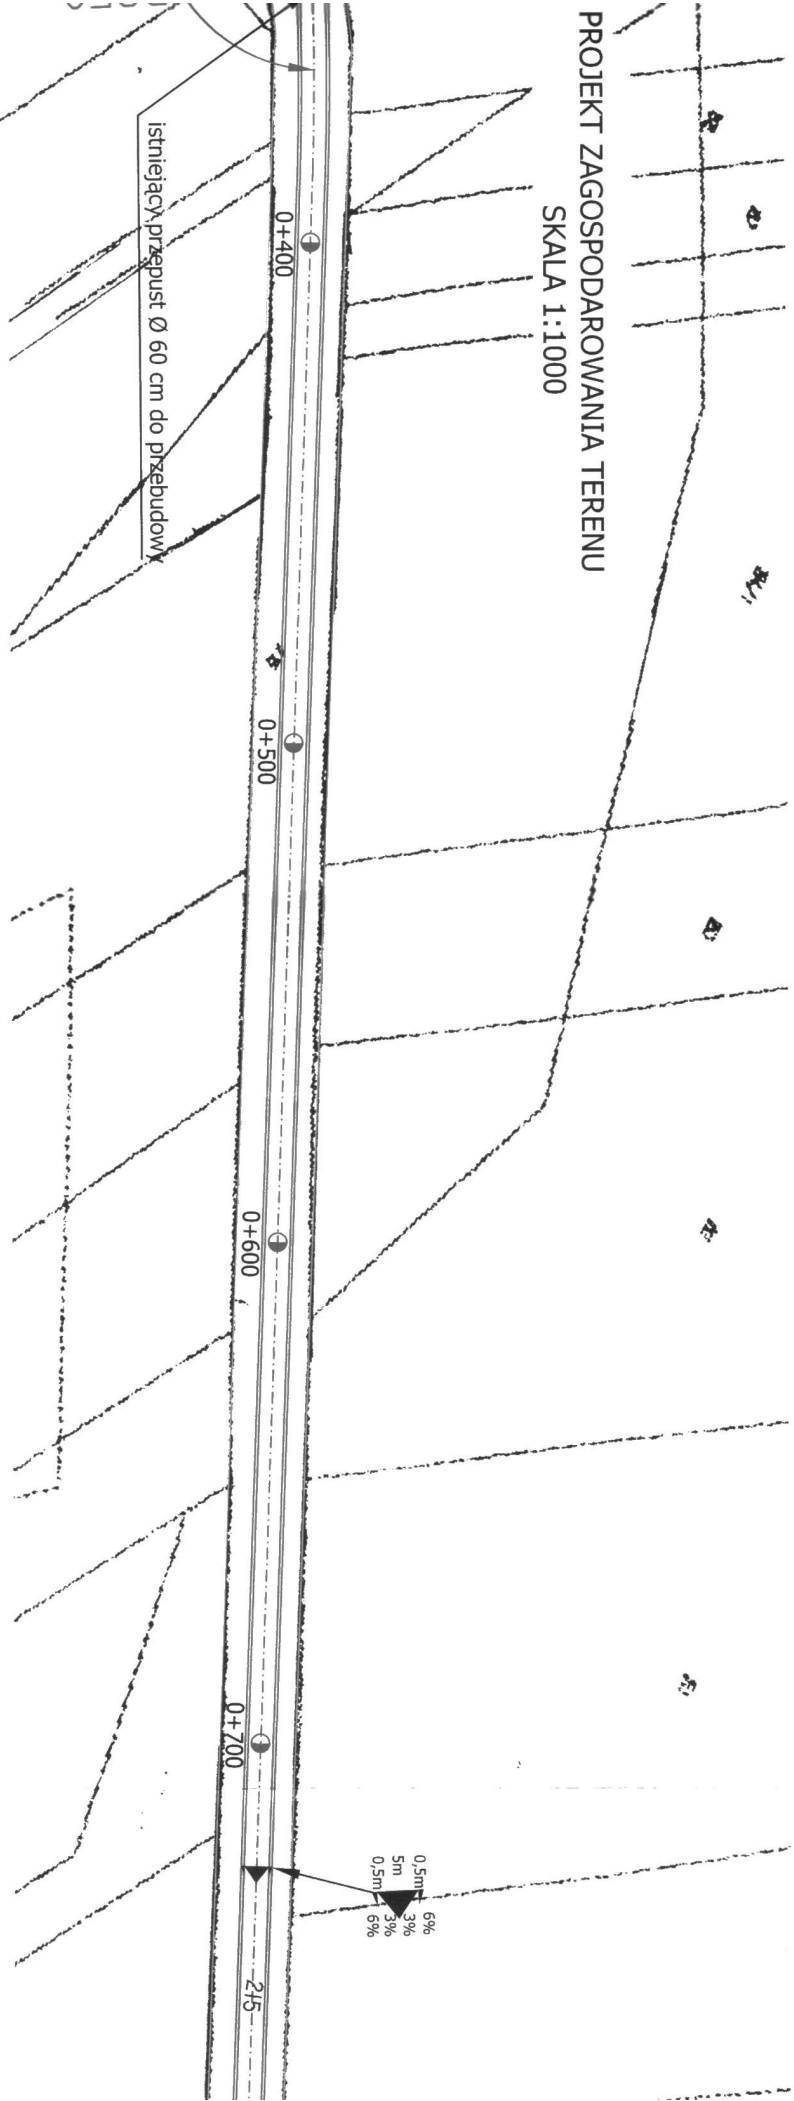


PROJEKT ZAGOSPODAROWANIA TERENU  
SKALA 1:1000

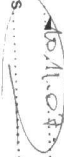


- ☐ projektowana naw. żwirowa
- ☐ projektowane pobocze z pospółki
- ☐ pas drogowy

Obiekt:	Remont - modernizacja drogi dojazdowej do gruntów rolnych na terenie wsi Mętna w km rob. 0+000 - 0+900			PROJEKTOWANIE I NADZÓR BUDOWY DRÓG I MOSTÓW Zbigniew Radziszewski, 18-230 Ciechanowiec, ul. Parkowa 2a tel. (086) 2771 - 064 NIP: 722-111-67-04 regon 450162079			
Stadium:	Projekt zagospodarowania terenu						
Projektował:	Imię i nazwisko	Nr uprawnień	Podpis		Data	Skala	Nr rys.
	Mirosław Luniewski	UAN 7342-108/94 Lom. 33/86			16.10.2007r.	1:1000	1

Za zgodność z oryginałem  
 dnia 16.10.2007r.  
 podpis: 

PROJEKTOWAŁ: J. O. F.  
 BUDOWAŁ: J. O. F.  
 WYKONAŁ: J. O. F.  
 WYKONAŁ: J. O. F.

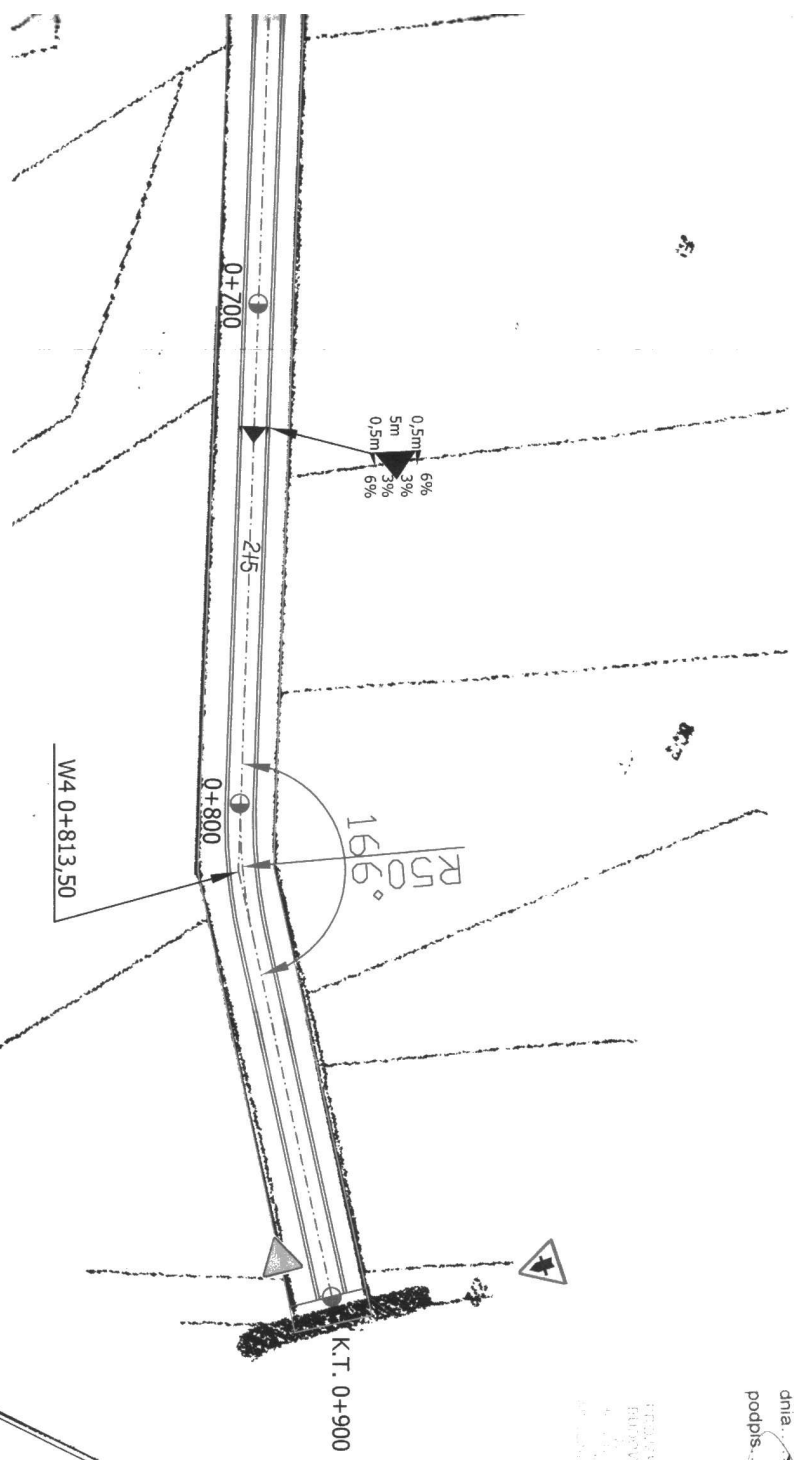

NIE I NADZÓR BUDOWY DRÓG I MOSTÓW  
 szewski, 18-230 Ciechanowiec, ul. Parkowa 2a  
 . 064 NIP: 722-111-67-04regon 450162079

Opis	Data	Skala	Nr rys.
	16.10.2007r.	1:1000	1