


MIESZKANIE NR 1

MIESZKANIE NR 2

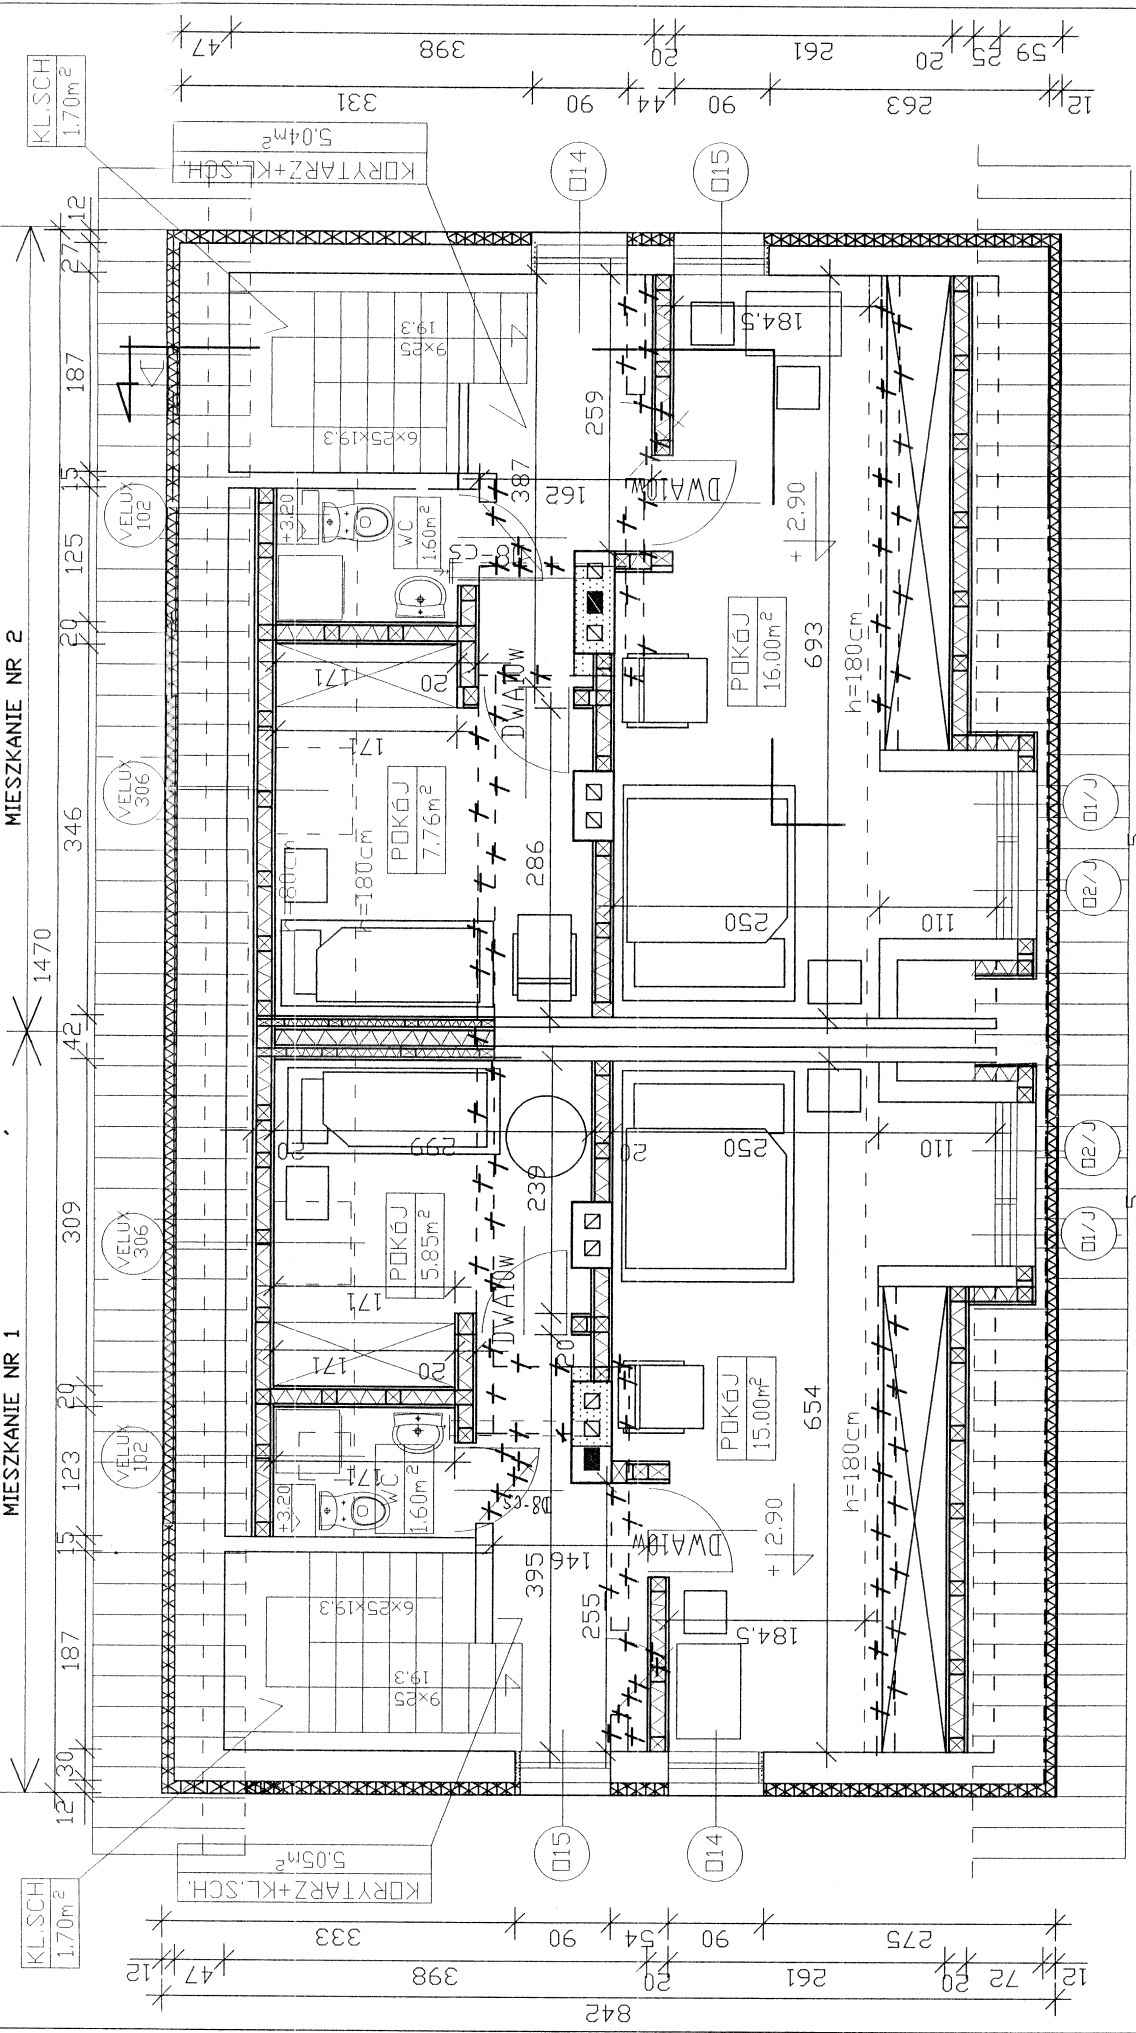


|                       |  |           |            |
|-----------------------|--|-----------|------------|
| <b>OBIEKT</b>         | ADAPTACJA BUDYNKU NR RYS. 4  |           |            |
|                       | ISTN. NA CELE MIESZKALNEJ DLA 2-U RODZIN WE WSI TOKARY NA DZ. NR 35B |           |            |
| <b>NAZWA RYSUNKU</b>  | RZUT PODDASZA  | PROJEKT   | SKALA 1/50 |
| <b>AUTOR PROJEKTU</b> | inż. M. KUŹMIUK  | UPR. 5/69 |            |

- WYBURZENIA
- ŚCIANY DO ROZBIÓRKI
- ŚCIANY ZEWNĘTRZNE ISTNIEJĄCE
- OCIEPLONE WELNĄ MIN. GR. 12cm
- MUR PROJEKTOWANY
- ŚCIANY SZKIELETOWE DREWNIANE

**RZUT PODDASZA**

SKALA 1/50

DATA: 01.08r.

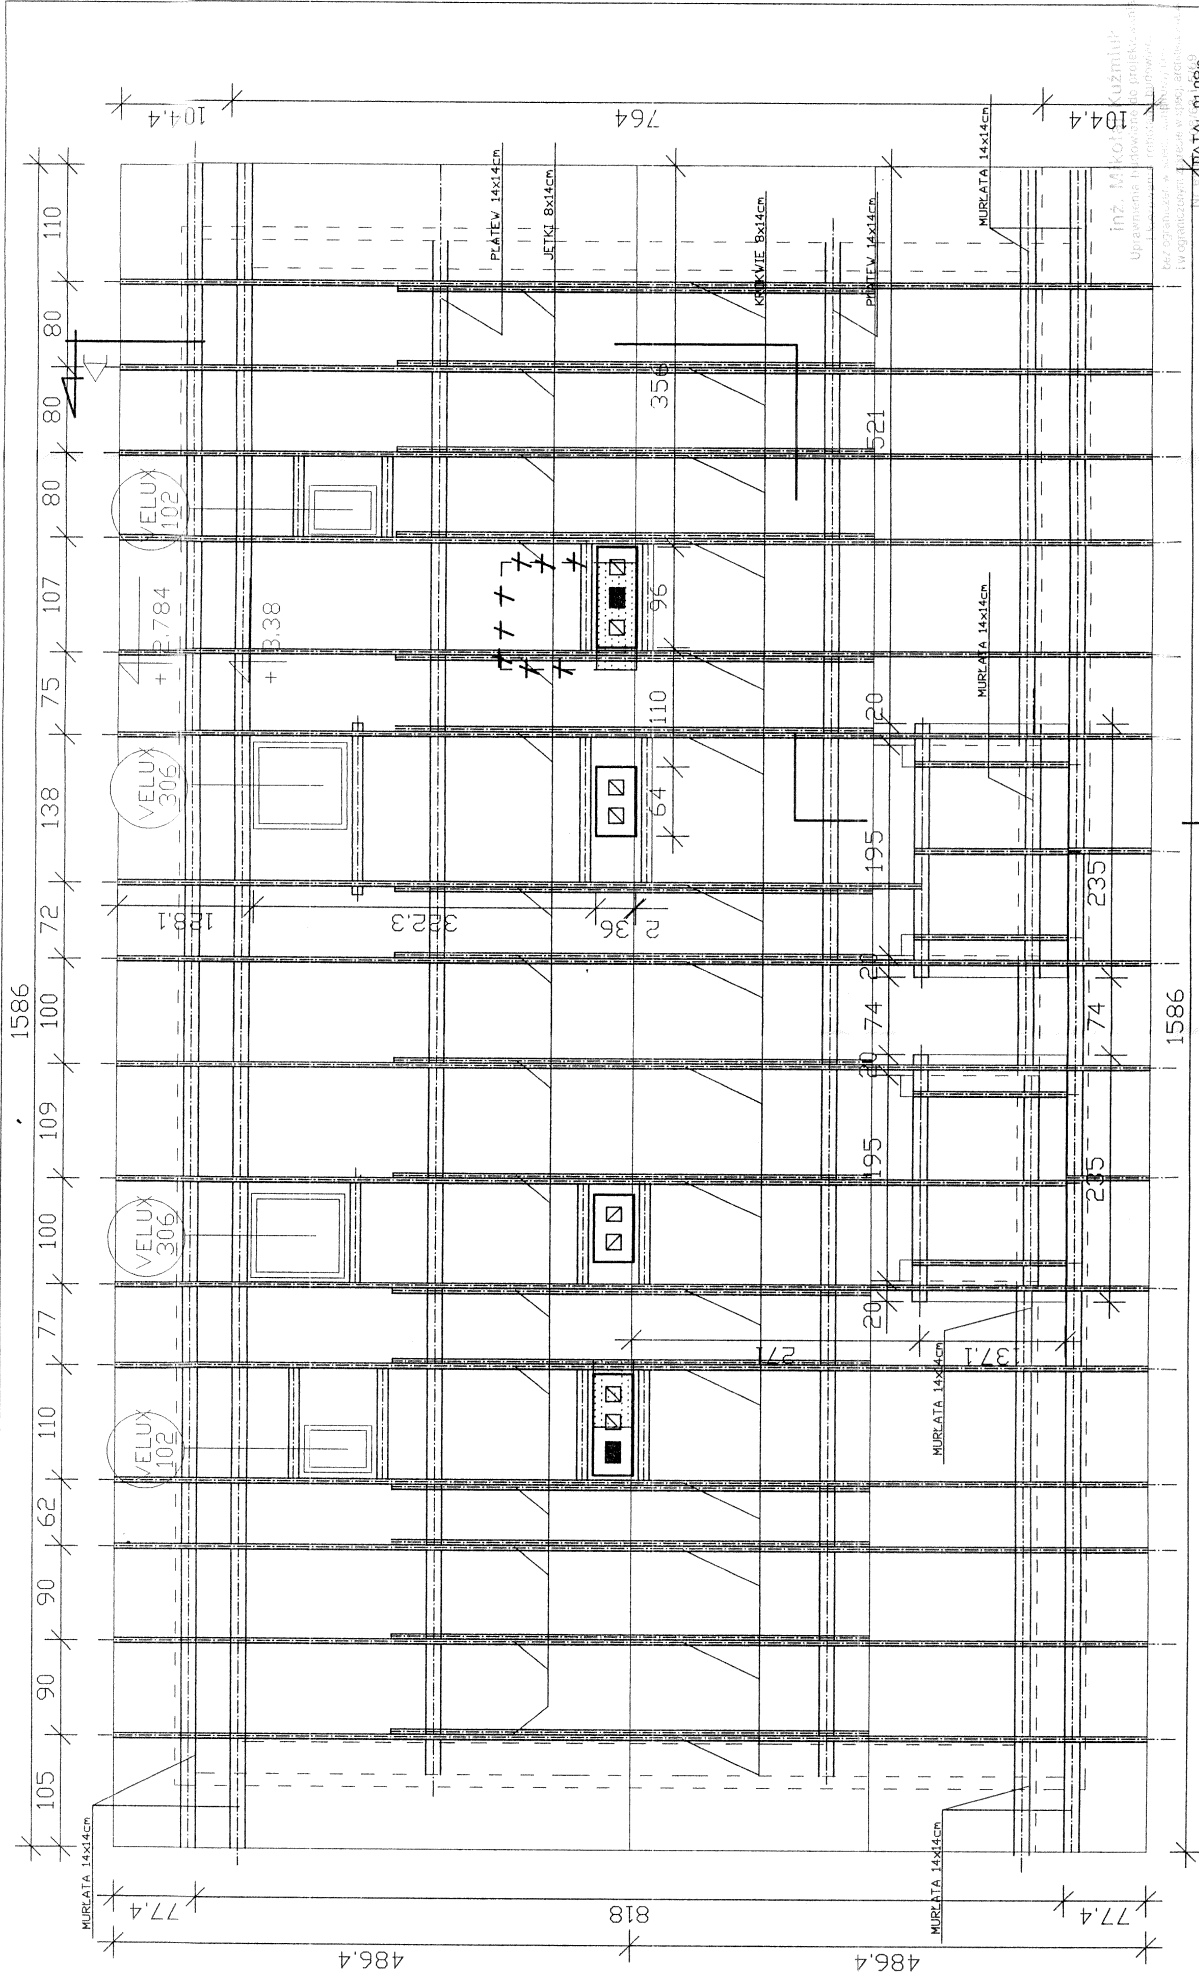

|   |              |
|---|--------------|
| ADAPTACJA BUDYNKU<br>ISTN NA CELE MIESZKALNEJ<br>DLA 2-ju PODZIN WE WST<br>TOKARY NA DZ. NR 308 | NR RYS. 5    |
| OBJEKT  | SKALA 1/1/50 |
| NAZWA<br>RYSUNKU<br>DACHOWEJ  | PROJEKT      |
| AUTOR<br>PROJEKTU<br>M. KUZIŁMIK  | UPR. 5/69    |

ADAPTACJA BUDYNKU  
ISTN NA CELE MIESZKALNEJ  
DLA 2-ju PODZIN WE WST  
TOKARY NA DZ. NR 308

SKALA 1/1/50

MUR PROJEKTOWANY

RZUT WIEŻBY DACHOWEJ


SKALA 1/1/50

WYBURZENIA

ŚCIANY DO ROZBIÓRKI (KOMINY)

inż. M. Kuzmiuk  
Upr. 5/69  
PROJEKT  
PROJEKTOWANY

DATA: 01.08.17

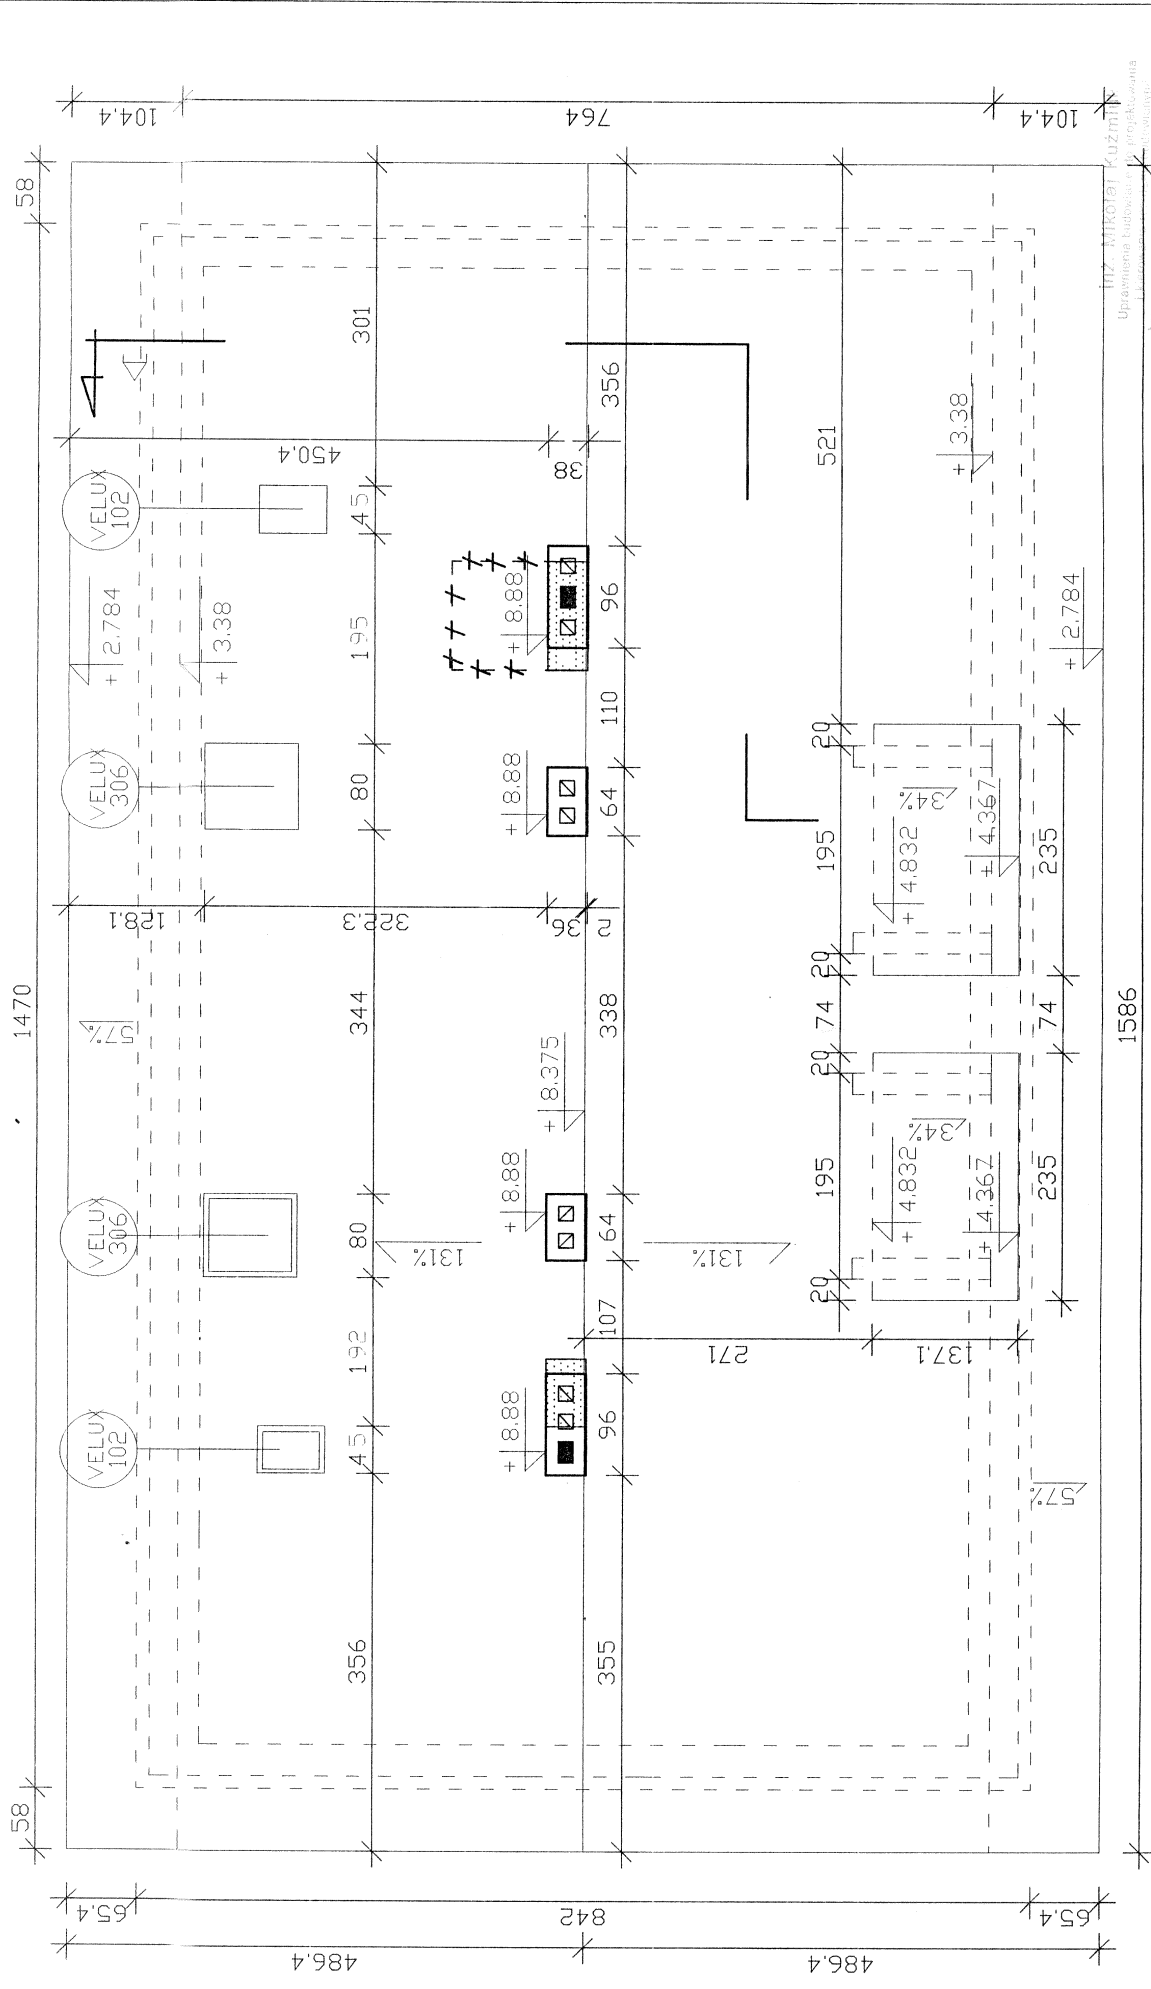

# RZUT DACHU SKALA 1/150


WYBURZENIA  MUR PROJEKTOWANY

ŚCIANY DO ROZBIÓRKI (KOMINY)

|                |  |             |
|----------------|--|-------------|
| OBIEKT         | ADAPTACJA BUDYNKU ISTN. NA CELE MIESZKALNEJ DLA 2-ty RODZIN WE WSI TOKARY NA DZ. NR. 358 | NR. RYS. 6  |
| NAZWA RYSUNKU  | RZUT DACHU   | SKALA 1/150 |
| AUTOR PROJEKTU | Inż. M. KUZIŃK   | PROJEKT     |
|                |  | UPR. 5/69   |

DATA: 01.08r.

ITZ - MIKROIT KUZIŃKI  
 Usługi inżynierskie i architektoniczne  
 ul. Ogólna 11, 20-000 Lublin

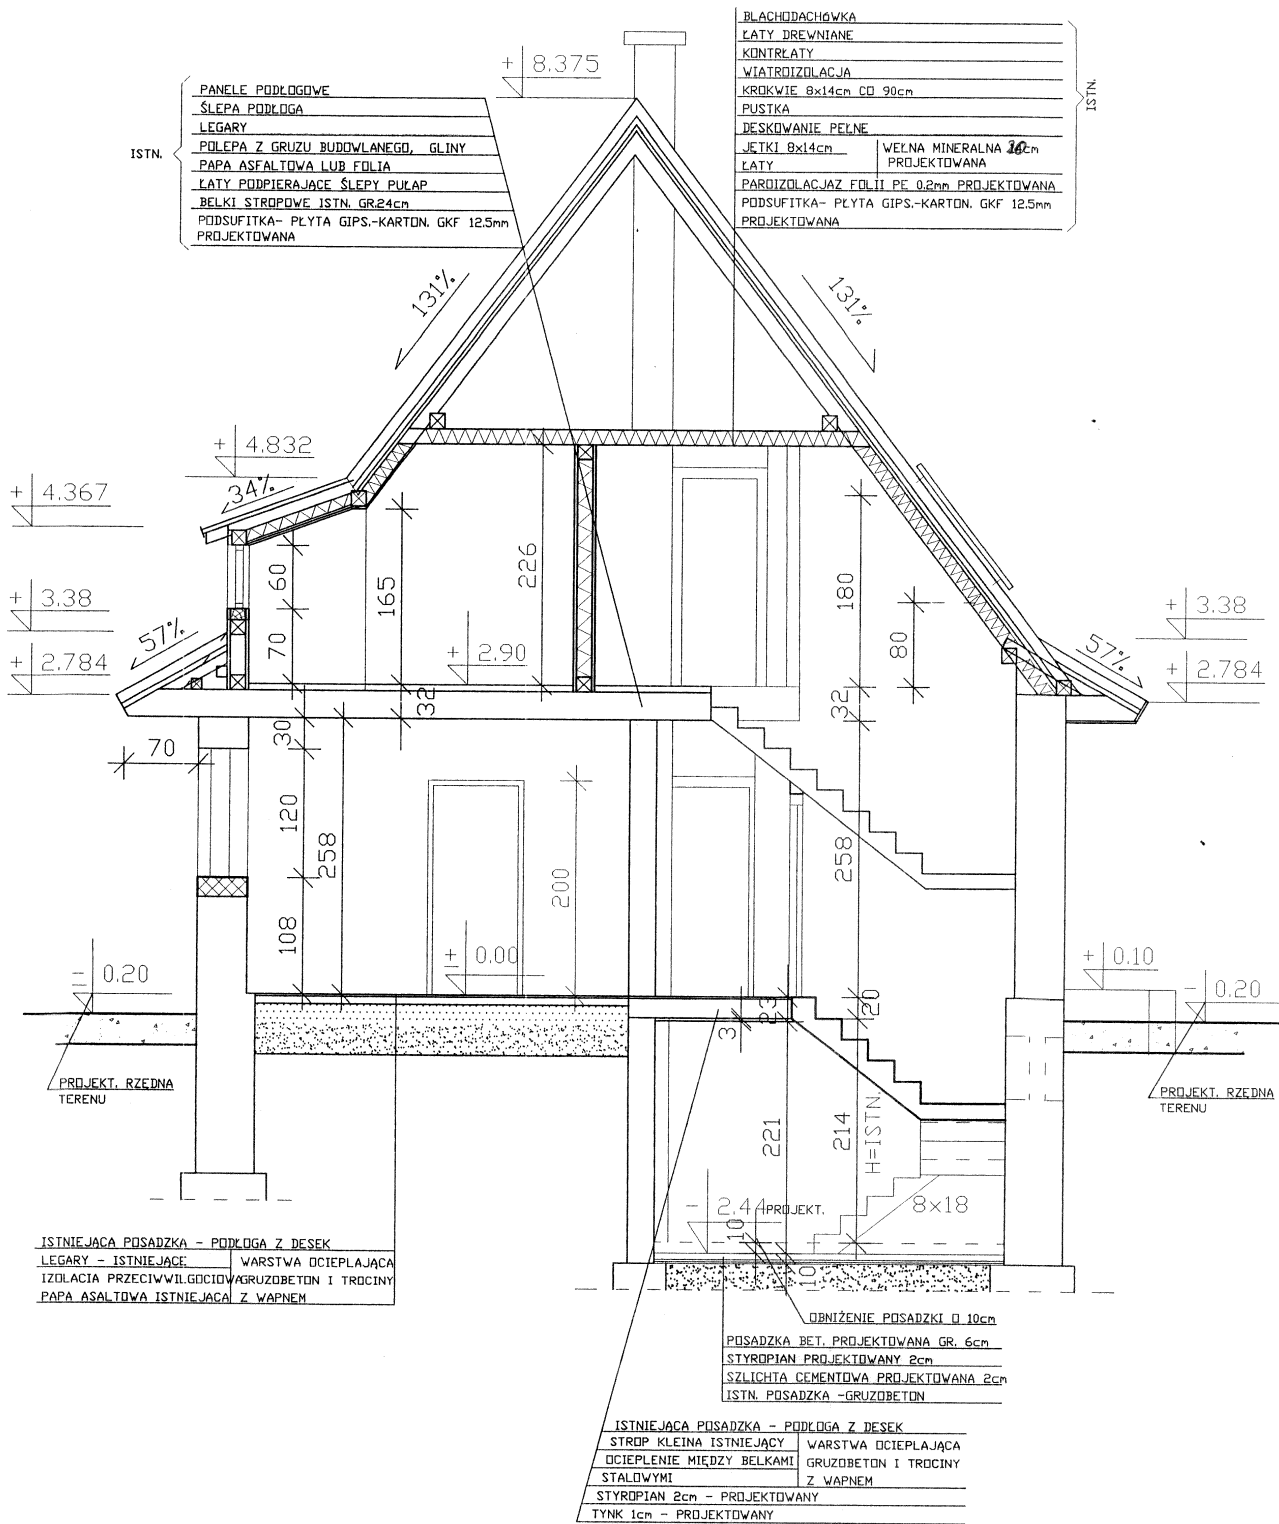

PRZEKRÓJ A-A SKALA 1/50

DATA: 01.08r.

|                   |   |                         |
|-------------------|---|-------------------------|
| OBIEKT            | ADAPTACJA BUDYNKU<br>ISTN. NA CELE MIESZKALNEJ<br>DŁA 2-u RODZIN WE WSI<br>TOKARY NA DZ. NR 358 | NR RYS. 7<br>SKALA 1/50 |
| NAZWA<br>RYSUNKU  | PRZEKRÓJ A-A  | PROJEKTOWANA            |
| AUTOR<br>PROJEKTU | inż. M. KUZIŃSKI  | UPR. 5/69               |