


PLAN ZAGOSPODAROWANIA TERENU  
 ADAPTACJA BUDYNKU ISTNIEJĄCEGO NA CELE MIESZKALNE DLA 2-u RODZIN WE WSI TOKARY  
 DZIAŁKA NR 358

SKALA 1:1000

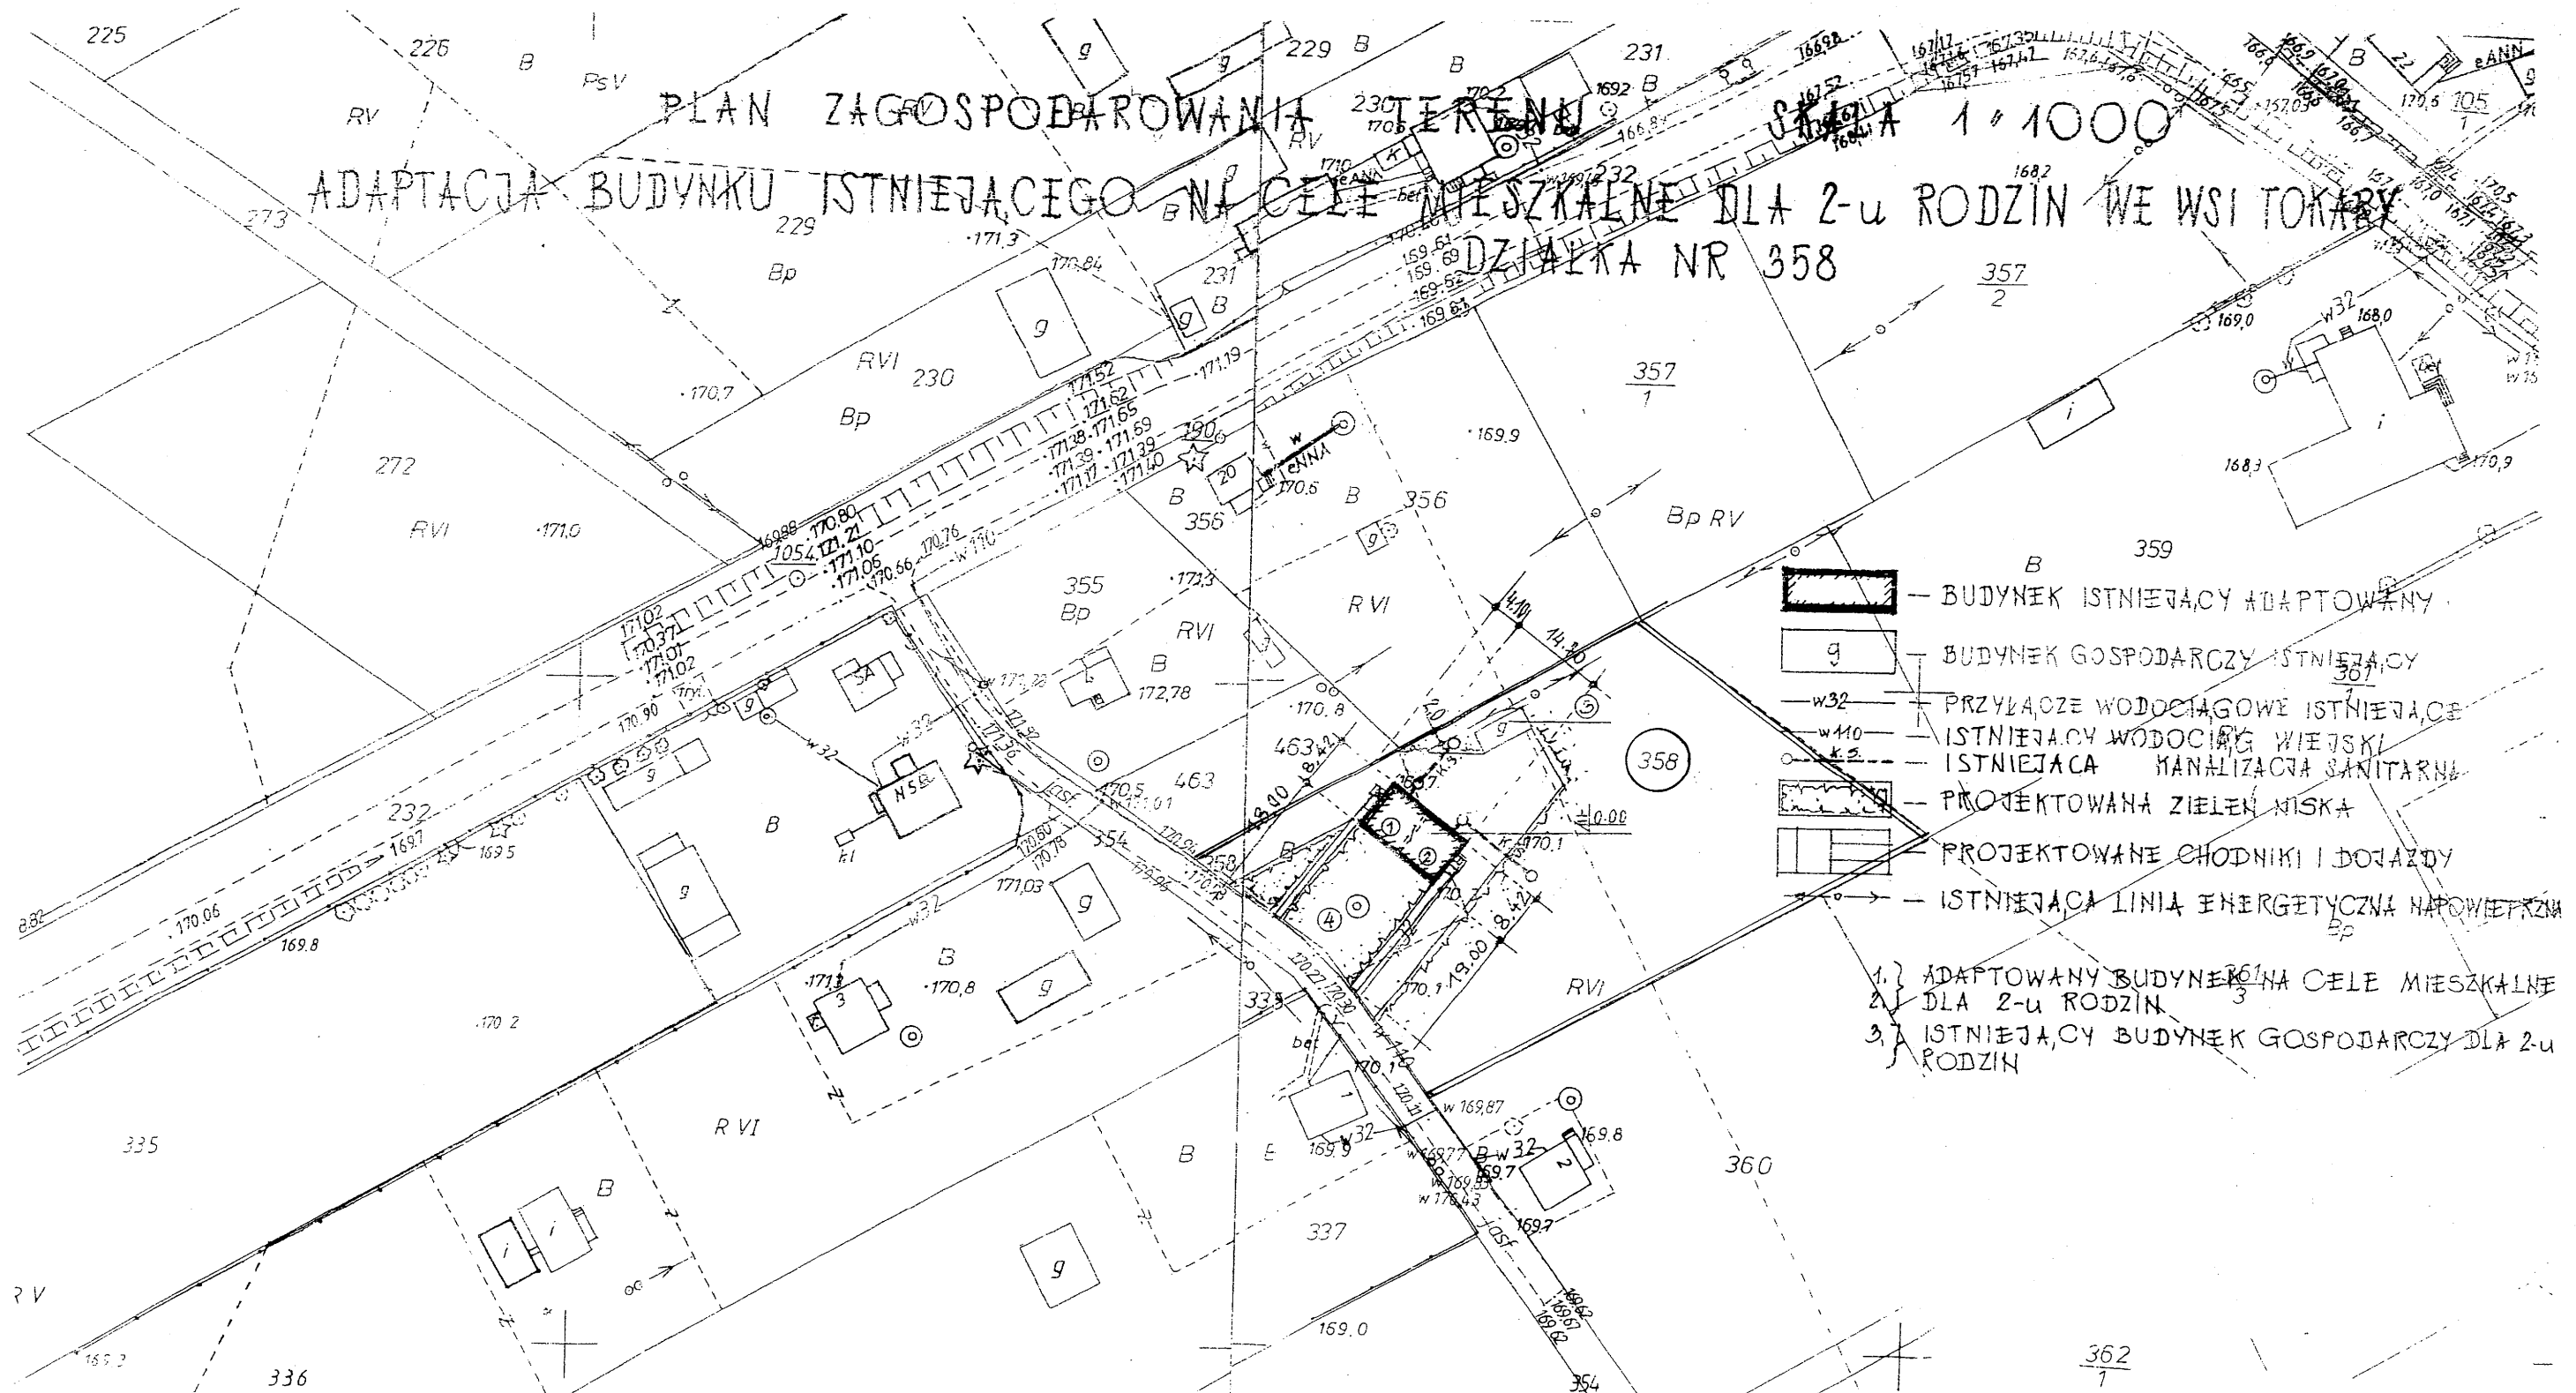

- BUDYNEK ISTNIEJĄCY ADAPTOWANY
- BUDYNEK GOSPODARCZY ISTNIEJĄCY
- PRZYŁĄCZE WODOCIĄGOWE ISTNIEJĄCE
- ISTNIEJĄCY WODOCIĄG WIEJSKI
- ISTNIEJĄCA KANALIZACJA SANITARNA
- PROJEKTOWANA ZIELEN NISKA
- PROJEKTOWANE CHODNIKI I DOJAZDY
- ISTNIEJĄCA LINIA ENERGETYCZNA NAPONIEM

1. ADAPTOWANY BUDYNEK NA CELE MIESZKALNE
2. DLA 2-u RODZIN
3. ISTNIEJĄCY BUDYNEK GOSPODARCZY DLA 2-u RODZIN

*Tokary skala 1:1000*  
 Starostwo Powiatowe w Siemiatyczach  
 Powiatowy Ośrodek Dokumentacji  
 Geodezyjnej i Kartograficznej  
 2007-12-07  
**INSPEKTOR**  
 inż. Agnieszka Jaworska

Starostwo Powiatowe w Siemiatyczach  
 Powiatowy Ośrodek Dokumentacji  
 Geodezyjnej i Kartograficznej  
 Poświadczam zgodność niniejszej mapy  
 z oryginałem przyjętym do państwowego zarządku  
 geodezyjnego i kartograficznego  
 2007-12-07  
**INSPEKTOR**  
 inż. Agnieszka Jaworska

Marian Wojciula  
 upr. budowlane do projektowania  
 i kierowania robotami budowlanymi  
 w specjalności instalacji i sieci sanitarnych  
 Nr. pozw. bud. BI/455/74 i BI/67/77

OBIEKT	ADAPTACJA BUDYNKU ISTNIEJĄCEGO NA CELE MIESZKALNE DLA 2-u RODZIN WE WSI TOKARY NA DZ. NR 358	NR RYS.	1
NAZWA RYSUNKU	PLAN ZAGOSPODAROWANIA TERENU.	SKALA	1:1000
AUTOR PROJEKTU	MARIAN WOJCIULA		
OPRACOW	MARTA CZAJKOWSKA		