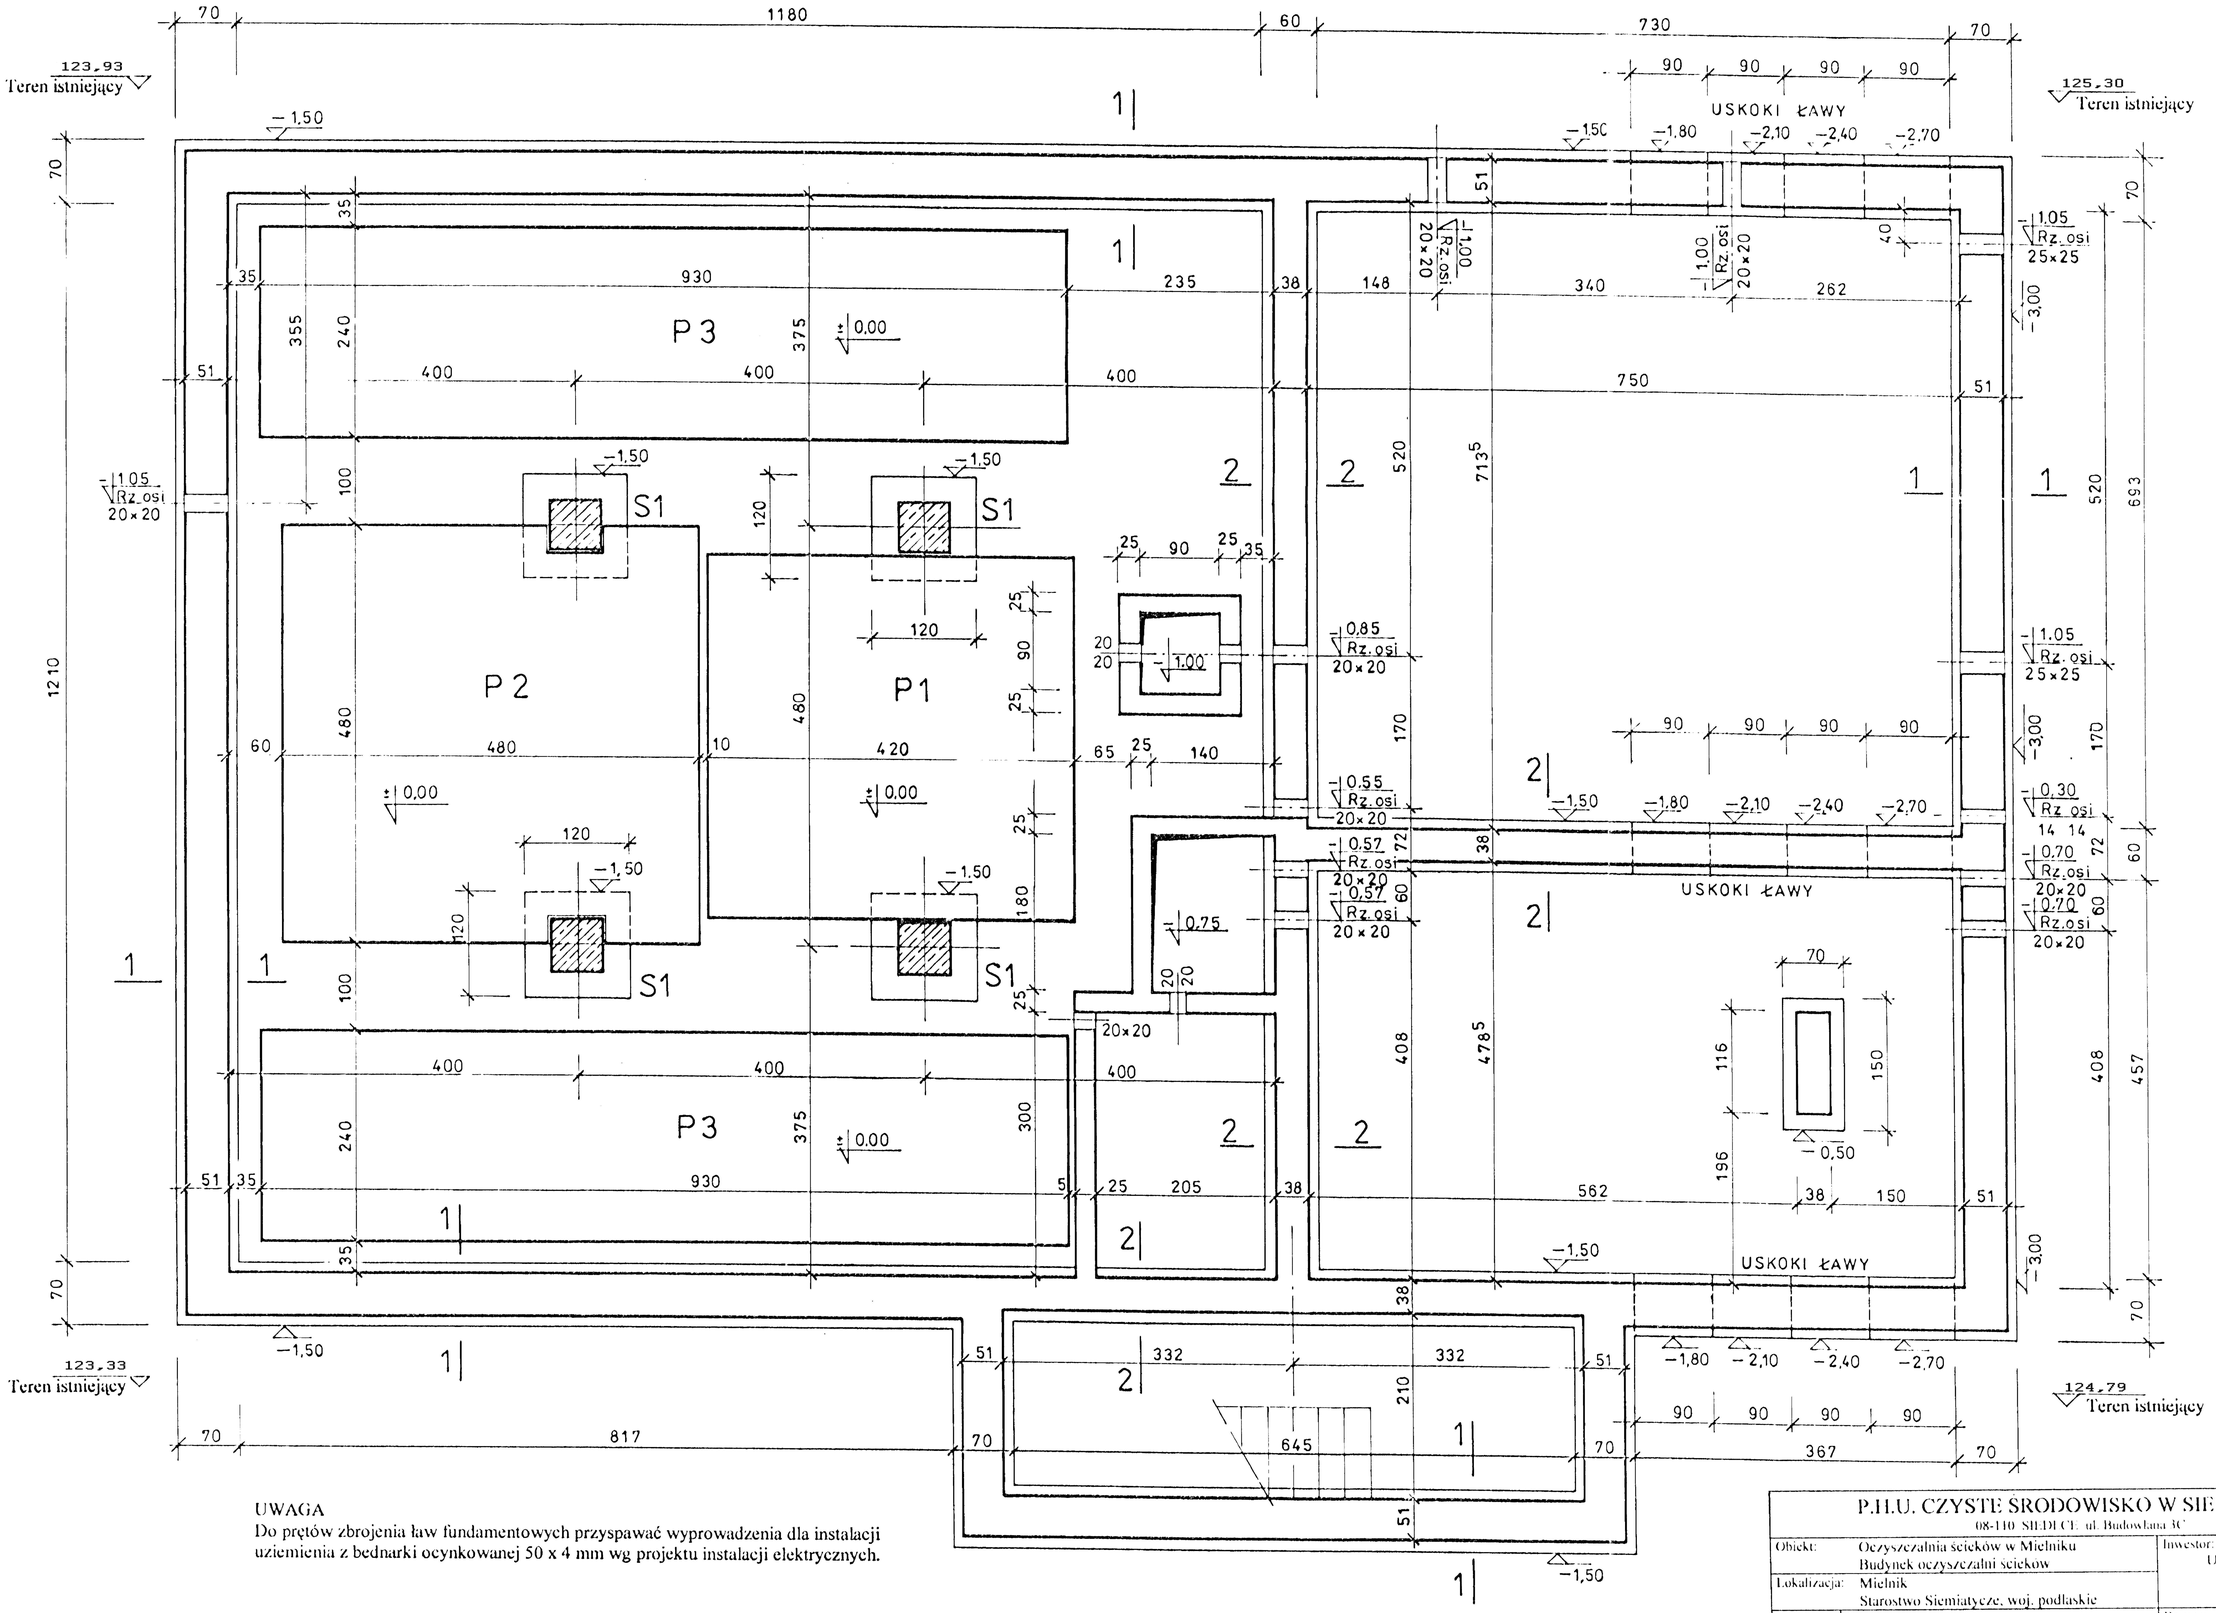

UWAGA
Do prętów zbrojenia ław fundamentowych przyspawać wyprowadzenia dla instalacji uziemienia z bednarki ocynkowanej 50 x 4 mm wg projektu instalacji elektrycznych.

RZUT FUNDAMENTÓW - 1 : 50

P.H.U. CZYSTE ŚRODOWISKO W SIEDLCACH 08-110 SIEDLCE, ul. Budowlana 3C					
Obiekt: Oczyszczalnia ścieków w Mielniku Budynek oczyszczalni ścieków				Inwestor: Urząd Gminy Mielnik ul. Piaskowa 38 17-307 Mielnik	
Lokalizacja: Mielnik Starostwo Siemiatycze, woj. podlaskie					
Stadium: P.B.	Treść rys.: Rzut fundamentów			Branża: Konstrukcja	Skala: 1 : 50
	Nazwisko	Specjalność	Uprawnienia	Podpis	Data opracowania
Projektant	mgr inż. Piotr Wrona	Konstruktor bud. lądowego	43/78		10.09.2006 r.
Sprawdził	mgr inż. Janusz Kmieciik	Konstruktor bud. lądowego	212/88		Nr rys. 5.