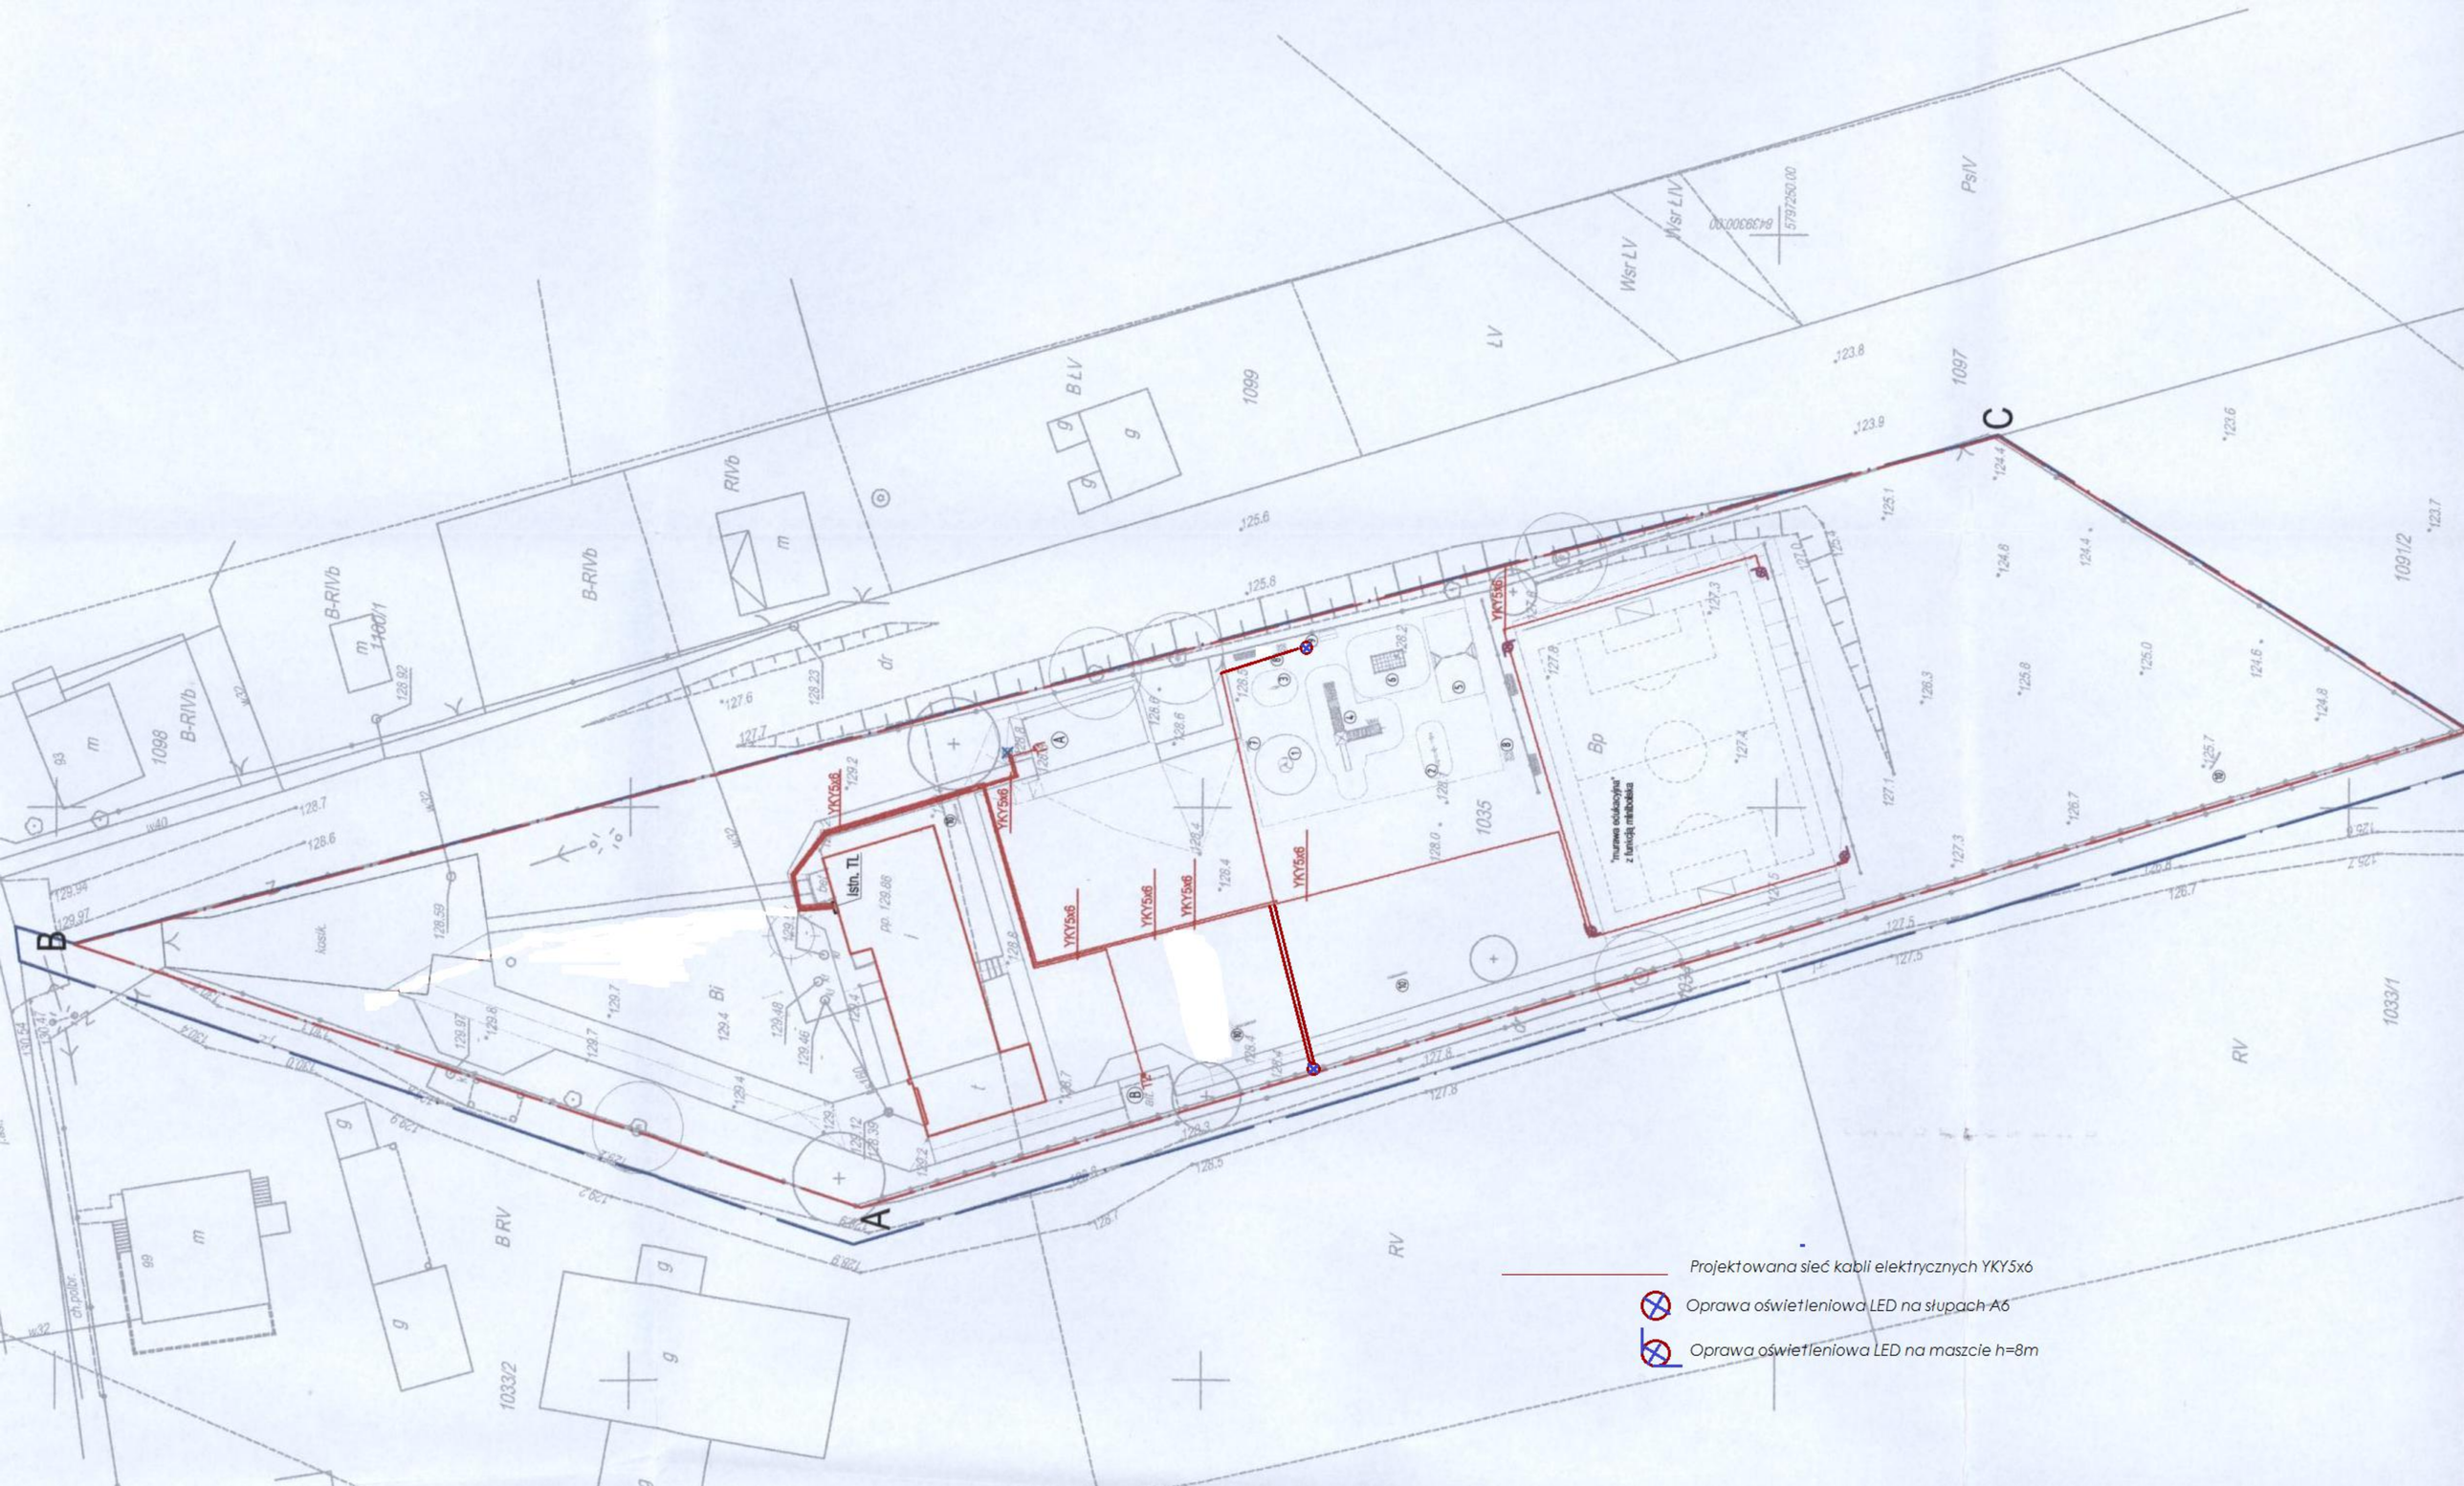
Projektowana sieć kabli elektrycznych YKY5x6
Oprawa oświetleniowa LED na słupach A6
Oprawa oświetleniowa LED na maszcie h=8m
YKY5x6
Istn. TL
A
B
C