


PRZEKRÓJ NORMALNY DZ. NR GEOD. 5935/1 W MIELNIKU

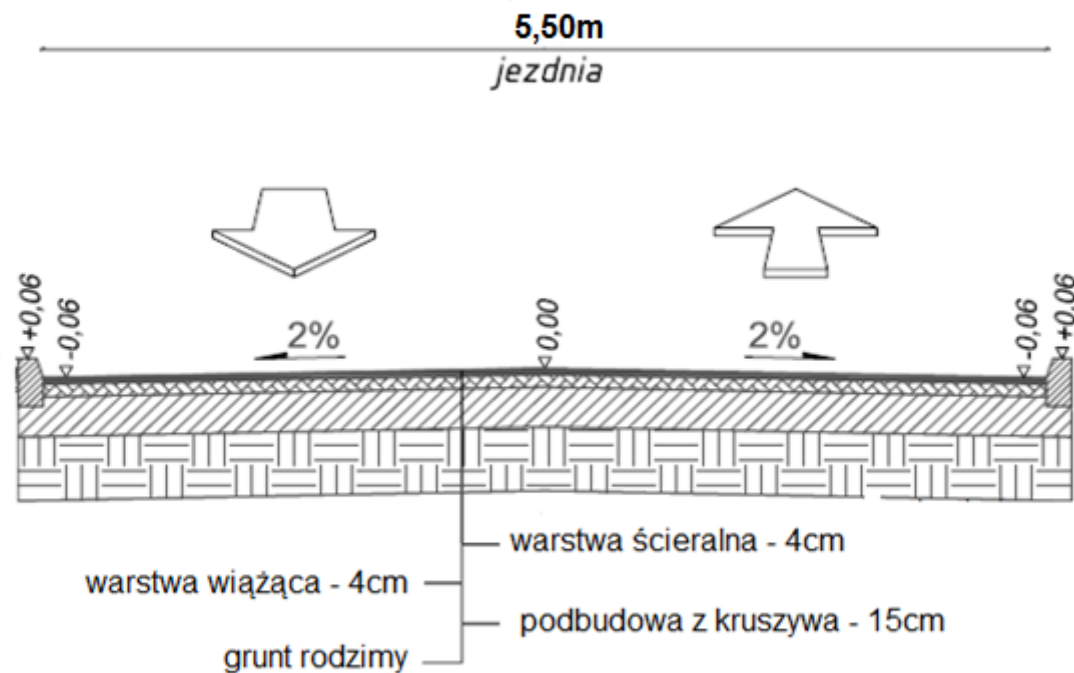

Utwardzenie części terenu, dz. nr geod. 5935/1 – wykonanie utwardzenia z masy mineralno - asfaltowej	
INWESTOR: Gmina Mielnik, 17-307 Mielnik, ul. Piaskowa 38	
Skala 1 : 40	08.06.2017r.
Opracował: inż. Karol Dobrzaniecki	