


PRZEKRÓJ NORMALNY DZ. NR GEOD. 5928 W MIELNIKU

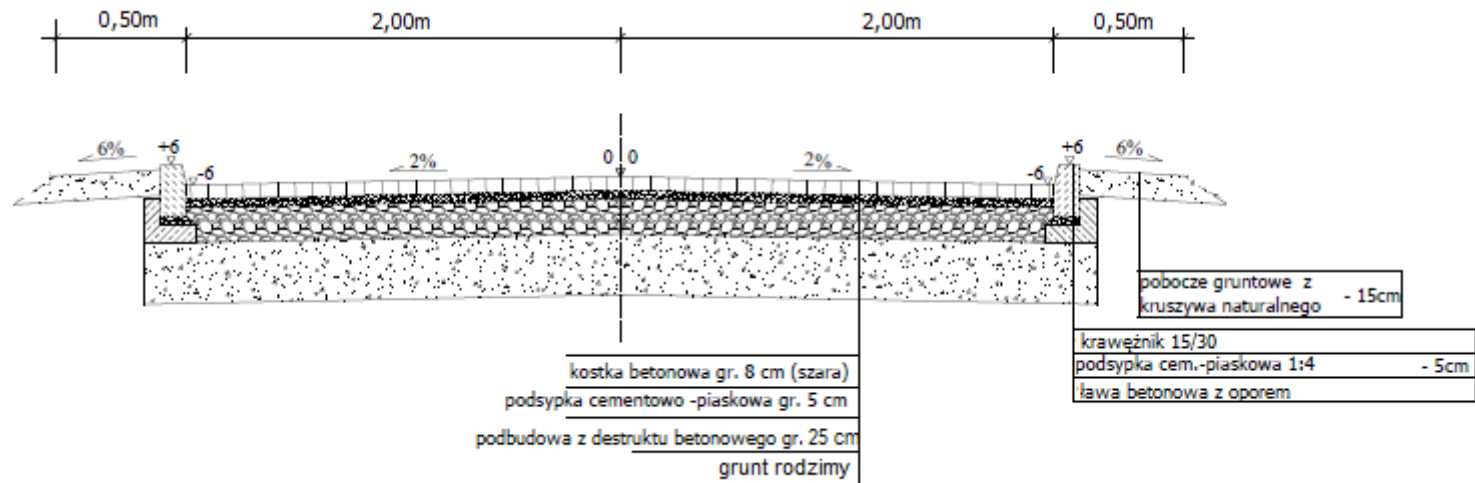

Utwardzenie kostką brukową betonową część działki nr geod. 5928 w Mielniku

INWESTOR: Gmina Mielnik, 17-307 Mielnik, ul. Piaskowa 38

Skala 1 : 40

Nr rys. 3

Data: 10.10.2017r.

Opracował: inż. Karol Dobrzaniecki