


PRZEKRÓJ NORMALNY DROGI DZ. NR GEOD. 5786, 5218, 5787/3 W MIELNIKU

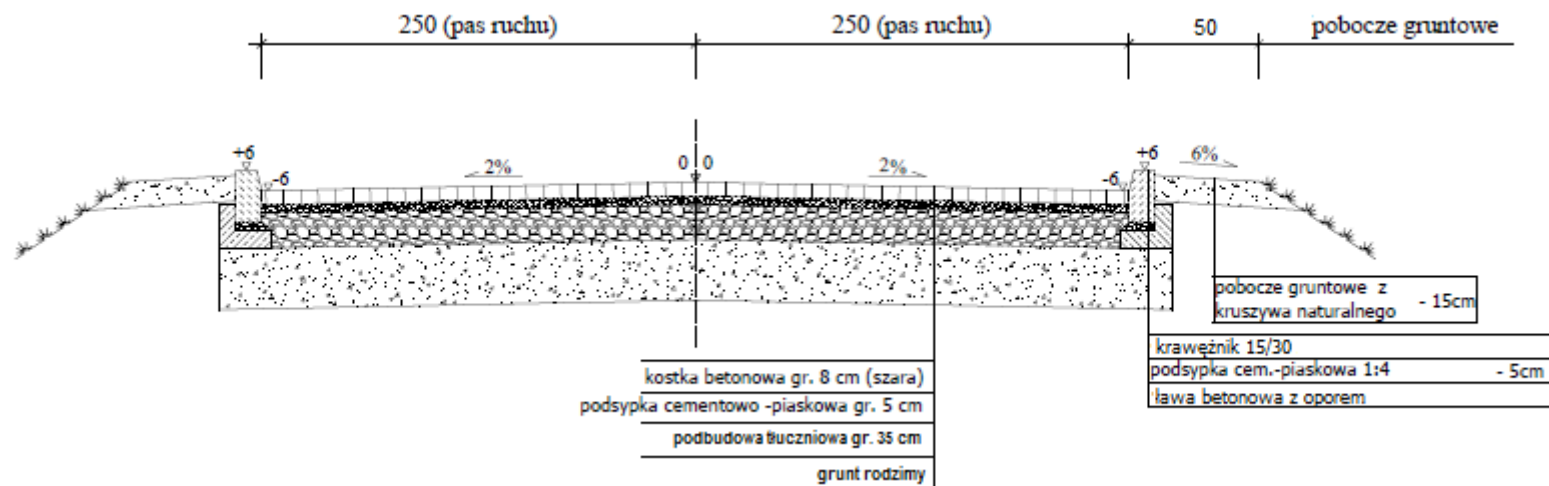

Remont drogi wewnętrznej w Mielniku – wykonanie nawierzchni z kostki betonowej brukowej	
INWESTOR: Gmina Mielnik, 17-307 Mielnik, ul. Piaskowa 38	
Skala 1 : 40	07.11.2017r.
Opracował: inż. Karol Dobrzaniecki	