





MIEJSCOWY PLAN ZAGOSPODAROWANIA PRZESTRZENNEGO GMINY MIELNIK NA TERENIE DZIAŁKI O NR GEOD. 6102/4 POŁOŻONEJ W OBRĘBIE EWIDENCYJNYM MIELNIK

RYSUNEK PLANU

1:1 000

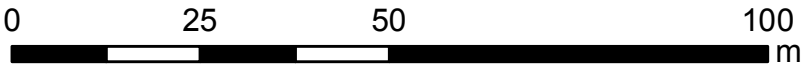

ZAŁĄCZNIK NR 1
DO UCHWAŁY NR
RADY GMINY MIELNIK
Z DNIA R.

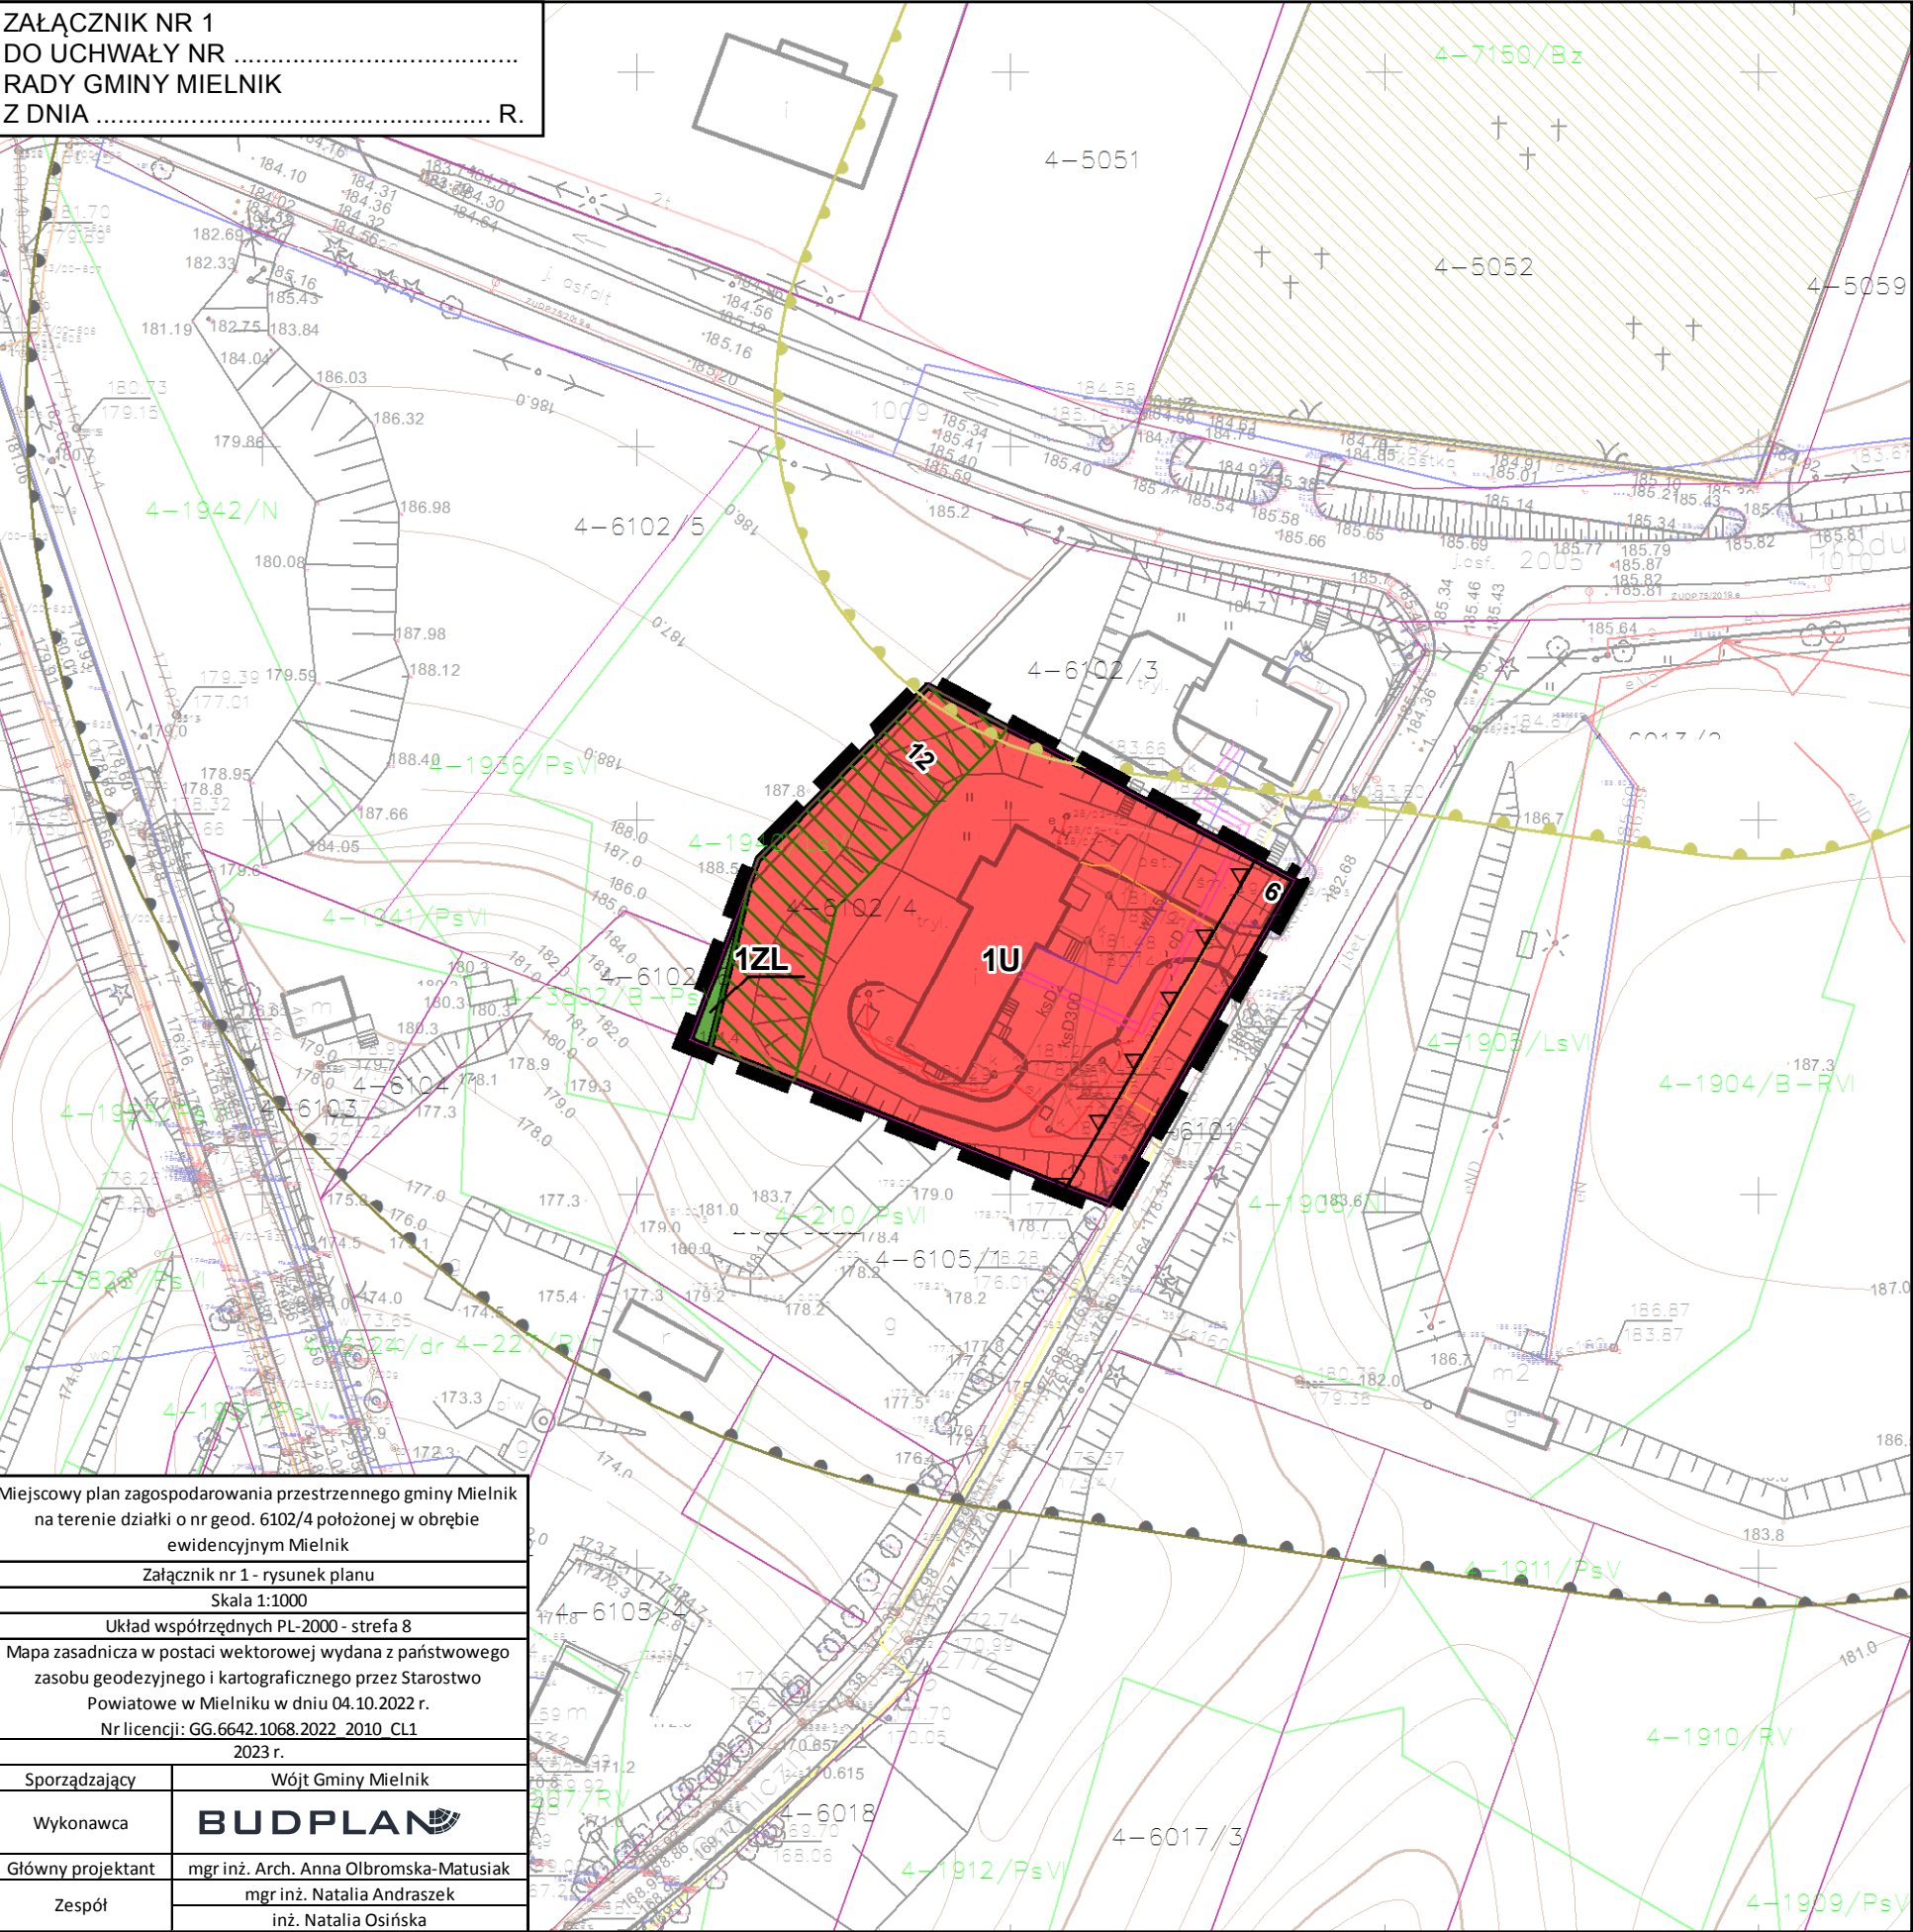

OBOWIAZUJĄCE OZNACZENIA PLANU

- granica obszaru objętego miejscowym planem zagospodarowania przestrzennego
- linia rozgraniczająca tereny o różnym przeznaczeniu lub różnych zasadach zagospodarowania
- nieprzekraczalna linia zabudowy
- zwyiarowanie odległości mierzonej w metrach
- strefa ograniczonego sposobu zagospodarowania związana z odległością od lasu

PRZEZNACZENIE TERENÓW

- U - teren usług
- ZL - teren lasu

ELEMENTY INFORMACYJNE PLANU

cały obszar planu położony jest w granicach Obszaru Chronionego Krajobrazu Dolina Bugu

cały obszar planu położony jest w granicach obszaru węzłowego sieci ekologicznej województwa Puszcza Mielnicka GKPnC-2

- teren cmentarza
- granica strefy sanitarnej 50 m od cmentarza
- granica strefy sanitarnej 150 m od cmentarza
- granica działek ewidencyjnych

WYRYS ZE STUDIUM UWARUNKOWAŃ I KIERUNKÓW ZAGOSPODAROWANIA PRZESTRZENNEGO GMINY MIELNIK



- granica obszaru objętego miejscowym planem zagospodarowania przestrzennego
- obszary istniejącej i wyznaczonej w planach miejscowych zabudowy usługowej z dopuszczeniem modernizacji, uzupełnień i zmiany funkcji U, UI - Usługi różne

Miejscowy plan zagospodarowania przestrzennego gminy Mielnik na terenie działki o nr geod. 6102/4 położonej w obrębie ewidencyjnym Mielnik	
Załącznik nr 1 - rysunek planu	
Skala 1:1000	
Układ współrzędnych PL-2000 - strefa 8	
Mapa zasadnicza w postaci wektorowej wydana z państwowego zasobu geodezyjnego i kartograficznego przez Starostwo Powiatowe w Mielniku w dniu 04.10.2022 r.	
Nr licencji: GG.6642.1068.2022 2010 CL1	
2023 r.	
Sporządzający	Wójt Gminy Mielnik
Wykonawca	BUDPLAN
Główny projektant	mgr inż. Arch. Anna Olbomska-Matusiak
Zespół	mgr inż. Natalia Andraszek inż. Natalia Osińska