15/11/2024 13:52
DK/279/11/2024
3WnD2MRpn

URZĄD GMINY MIELNIK
WPŁYNĘŁO
15. 11. 2024
Załączników 01
podpis

Adam Tobota

15.11.2024

Radny Gminy Mielnik

Wójt Gminy Mielnik

INTERPELACJA Nr 3

W ostatnich latach w Mielniku wykonano dużo nowych nawierzchni ulic. Pozostały jeszcze takie, które chociaż niewielkie to stanowią ważny element w systemie komunikacyjnym miejscowości. Jedną z takich ulic jest ulica Ścianka, która łączy ul. Popław z ulicą Sadową.

W 2019 roku był ogłoszony przetarg na przebudowę tej ulicy i został unieważniony z powodu w poprzedniej kadencji wójt tłumaczył, ze realizacja tej inwestycji nie jest priorytetem, gdyż ruch na niej jest niewielki. należy zauważyć, że wykonanie ulicy Ścianka może w sposób znaczący poprawić komunikację w tym rejonie w okresie zimowym. Zjazd ul. Popław do ulicy Brzeskiej ma bardzo duży stopień nachylenia i w przeszłości dochodziło do wypadków gdy pomimo hamowania samochody nie mogły skręcić w ulicę Brzeską ani się zatrzymać. Możliwość zjazdu z ulicy Popław ulicą Ścianka do ulicy Sadowa w okresie zimowym byłoby dobrym rozwiązaniem. Nie można zapominać, że przy ul. Ścianka znajdują się zabudowane nieruchomości, do których dojazd jest tylko od tej ulicy.

Czy w budżecie na rok 2025 budowa ulicy Ścianka zostanie ujęta w planie inwestycyjnym Gminy Mielnik?

Kiedy Wójt gminy Mielnik powziął wiedzę o tym, że właściciel działki nr 5897 zajmuje pas drogi gminnej o wielkości ok 30 m kwadratowych. Czy za ten okres została naliczona stawka za zajęcie pasa drogowego? Czy właściciel działki ponosi opłaty za zajęcie pasa drogowego zgodnie z podjętą uchwałą Rady gminy Nr XII/85/19 z 2019 r.?

Czy prawdą jest, że budowa tej ulicy została zablokowana ze względu na to, że ogrodzenie trwałe na działce nr 5897, która należy do z-cy wójta Gminy Mielnik jest postawione głęboko w pasie drogi gminnej Ścianka?

Jakie działania zamierza wójt podjąć, by doprowadzić do właściwej szerokości tej ulicy jak również wyjazdu z niej, gdyż ogrodzenie w pasie drogowym utrudnia widoczność pojazdom włączającym się do ruchu z ulicy Ścianka w ulicę Sadową.

Adam Tobota

Załącznik- Mapa zasadnicza do omawianego obszaru z nr działek 5897, 5896 i 5872.

przekazano drogą elektroniczną,
dnia 18.11.2024
przez Kier. Ref. OIZ
EZD.

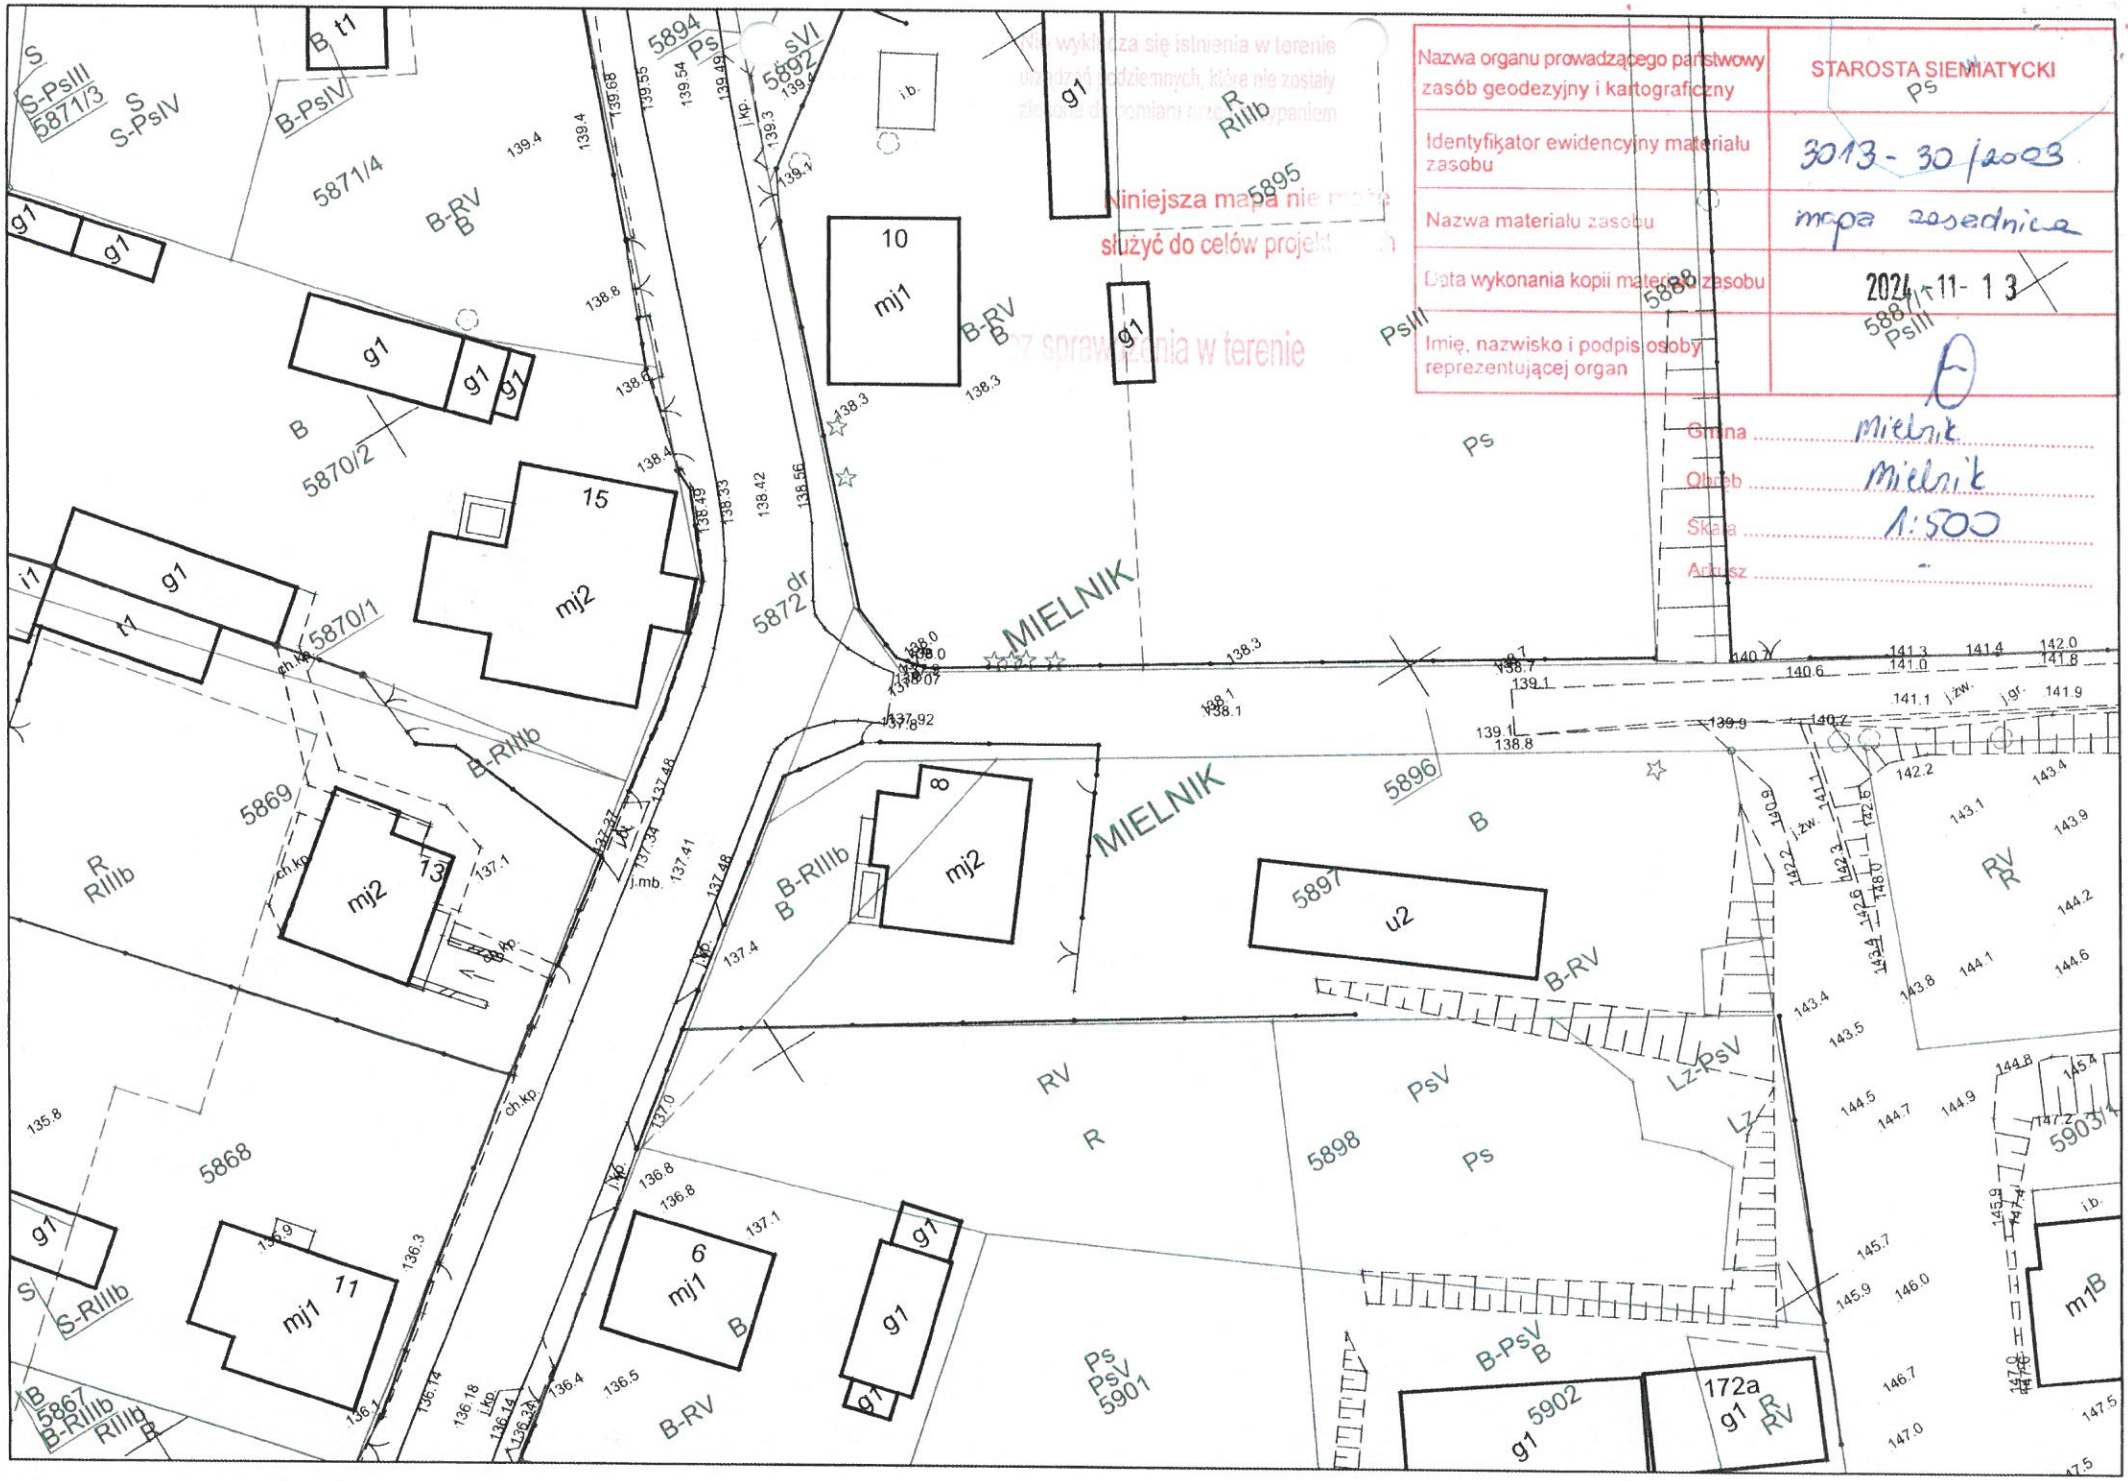
Nazwa organu prowadzącego państwowy zasób geodezyjny i kartograficzny
STAROSTA SIEMIATYCKI
Identyfikator ewidencyjny materiału zasobu
3013 - 30 /2023
Nazwa materiału zasobu
mapa zasadnicza
Data wykonania kopii materiału zasobu
2024 - 11 - 13
Imię, nazwisko i podpis osoby reprezentującej organ
Gmina Mielnik
Obręb Mielnik
Skala 1:500
Arkusz -
Niniejsza mapa nie może służyć do celów projektowania
MIELNIK
5871/3
5871/4
5870/2
5870/1
5869
5868
5867
5872
5892
5894
5895
5896
5897
5898
5901
5902
5903/4
10
15
13
11
8
6
172a
mj1
mj2
u2
m1B
B-RV
B-RIIIb
B-PsV
LZ-PsV
ch.kp
i.kp
i.mb
i.zw
i.gr
i.b