



ZASILANIE	POMIAR NAPIĘCIA Z SIECI	Rozdzielnica RSZ-H	REZERWA	Gniazdo 24V
-----------	----------------------------	-----------------------	---------	----------------

F.M.PROJEKT MIKOŁAJ FIEDORUK Zaścianki kol. ul. Bukowa 9	Opracował:	Projektował:	Tytuł:	Nr:
	Nawzisko: Tomasz Malecha	Joachim Borowski	Rozdzielnica Główna Hydroforni	1.6
	Nr. upr. -	223/90/PW	RG-H	
	Data: 06.2006	- // -		
Podpis: <i>Malecha</i>				Strona 1 z 3 Str.

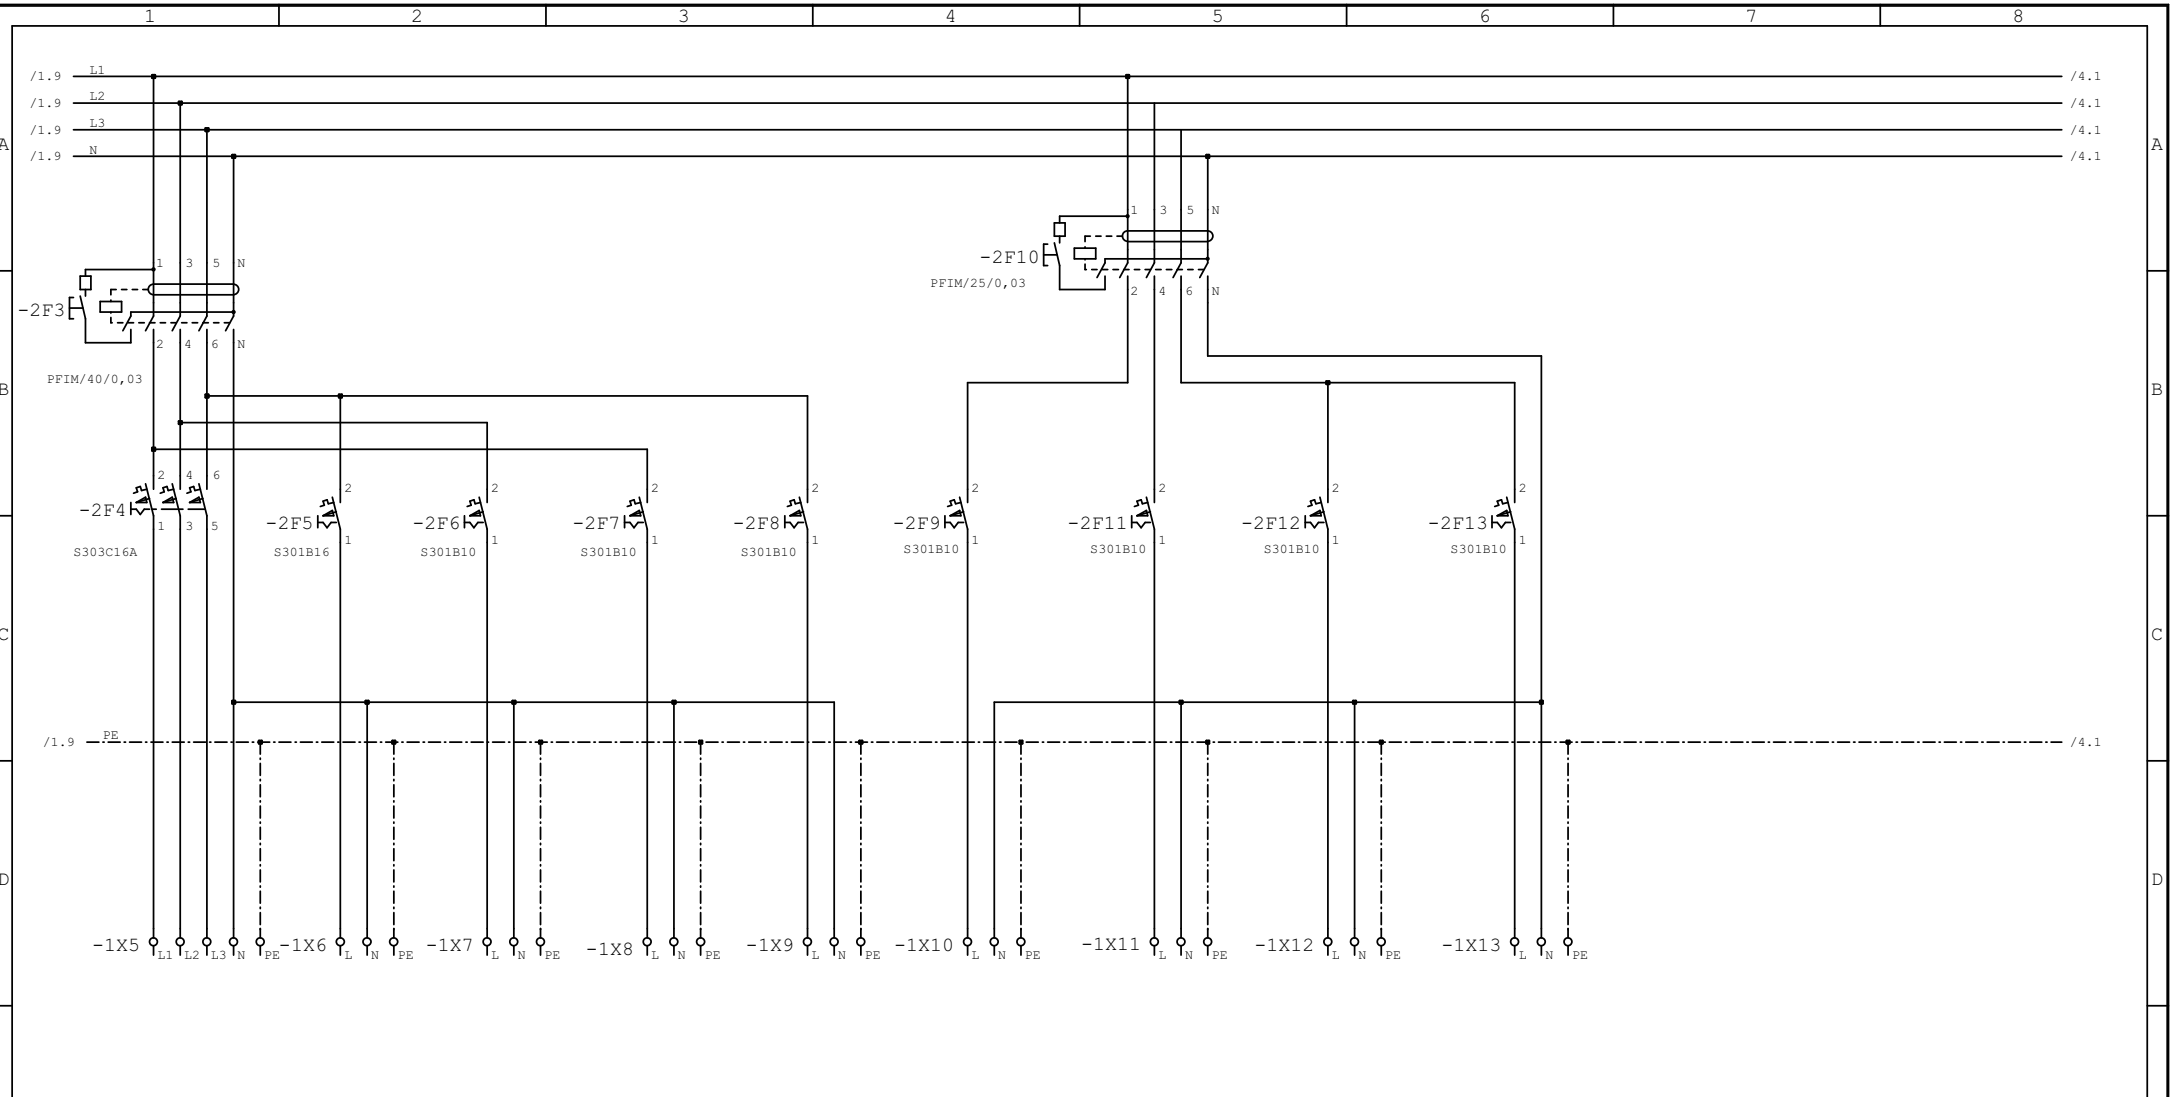

Gniazdo 3x16+N+PE	Gniazdo 230V	Gniazdo 230V	Gniazdo 230V	Rezerwa	Oświetlenie wewnętrzne POZOSTAŁE POMIESZCZENIA	Oświetlenie wewnętrzne HALA FILTRÓW	Oświetlenie wewnętrzne Korytarz	Rezerwa
----------------------	-----------------	-----------------	-----------------	---------	--	---	---------------------------------------	---------

F.M.PROJEKT MIKOŁAJ FIEDORUK Zaścianki kol. ul. Bukowa 9	Opracował:	Projektował:	Tytuł:	Nr: 1.6
	Nawzisko: Tomasz Malecha	Joachim Borowski	Rozdzielnia Główna Hydroforni	
	Nr. upr. -	223/90/PW	RG-H	
	Data: 06.2006	- // -		
Podpis: <i>Malecha</i>				Strona 2 z 3 Str.

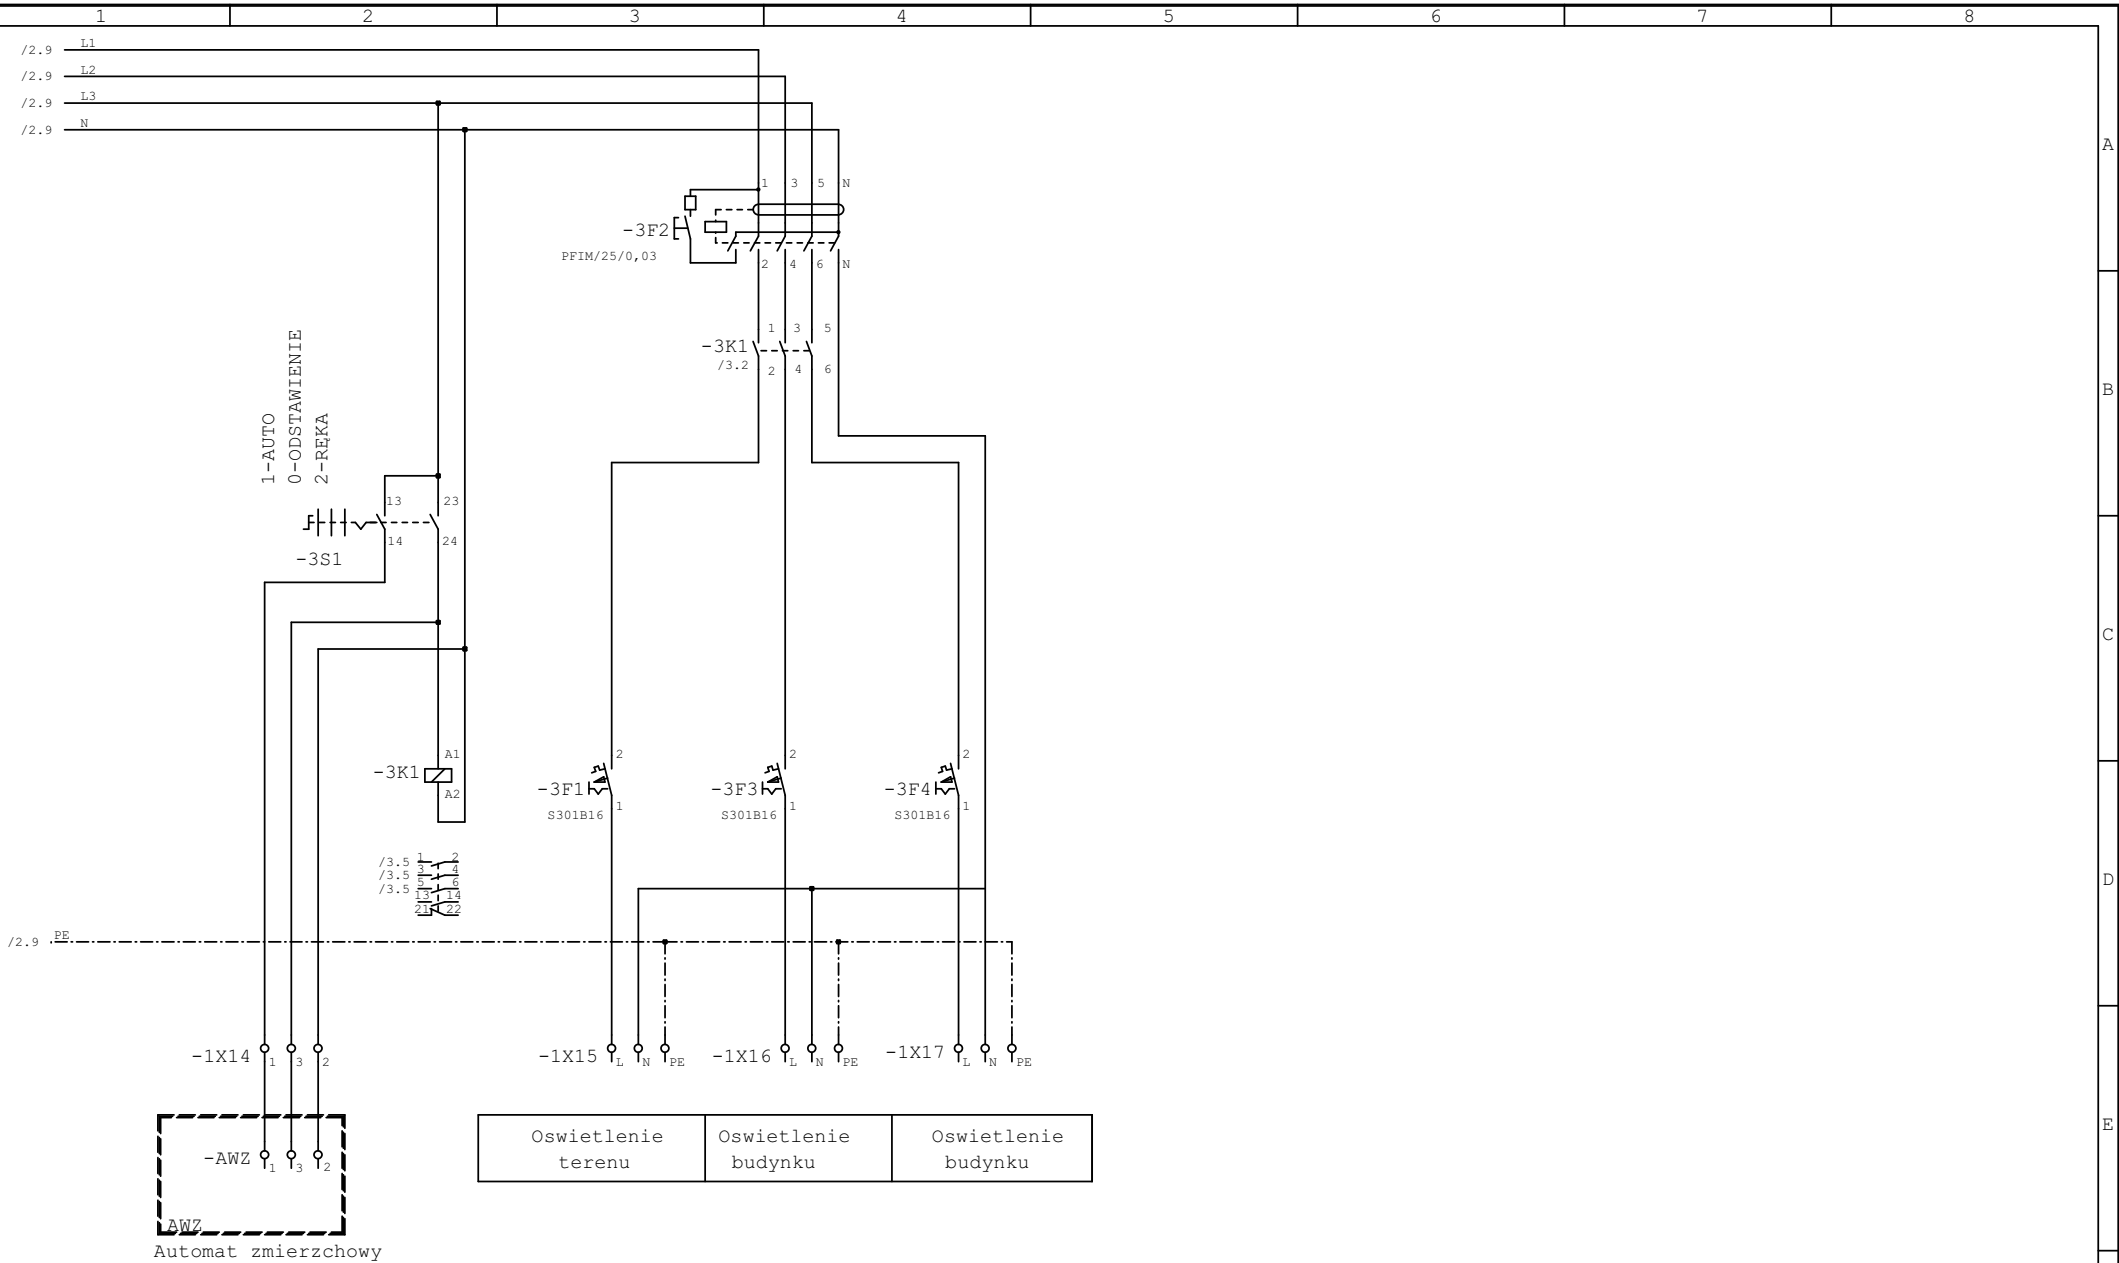

Oswietlenie terenu	Oswietlenie budynku	Oswietlenie budynku
--------------------	---------------------	---------------------

F.M.PROJEKT MIKOŁAJ FIEDORUK Zaścianki kol. ul. Bukowa 9	Opracował:	Projektował:	Tytuł:	Nr:
	Nawzisko: Tomasz Malecha	Joachim Borowski	Rozdzielnia Główna Hydroforni	1.6
	Nr. upr. -	223/90/PW	RG-H	
	Data: 06.2006	- // -		
	Podpis: <i>Malecha</i>			
	Strona 3			
	z 3 Str.			