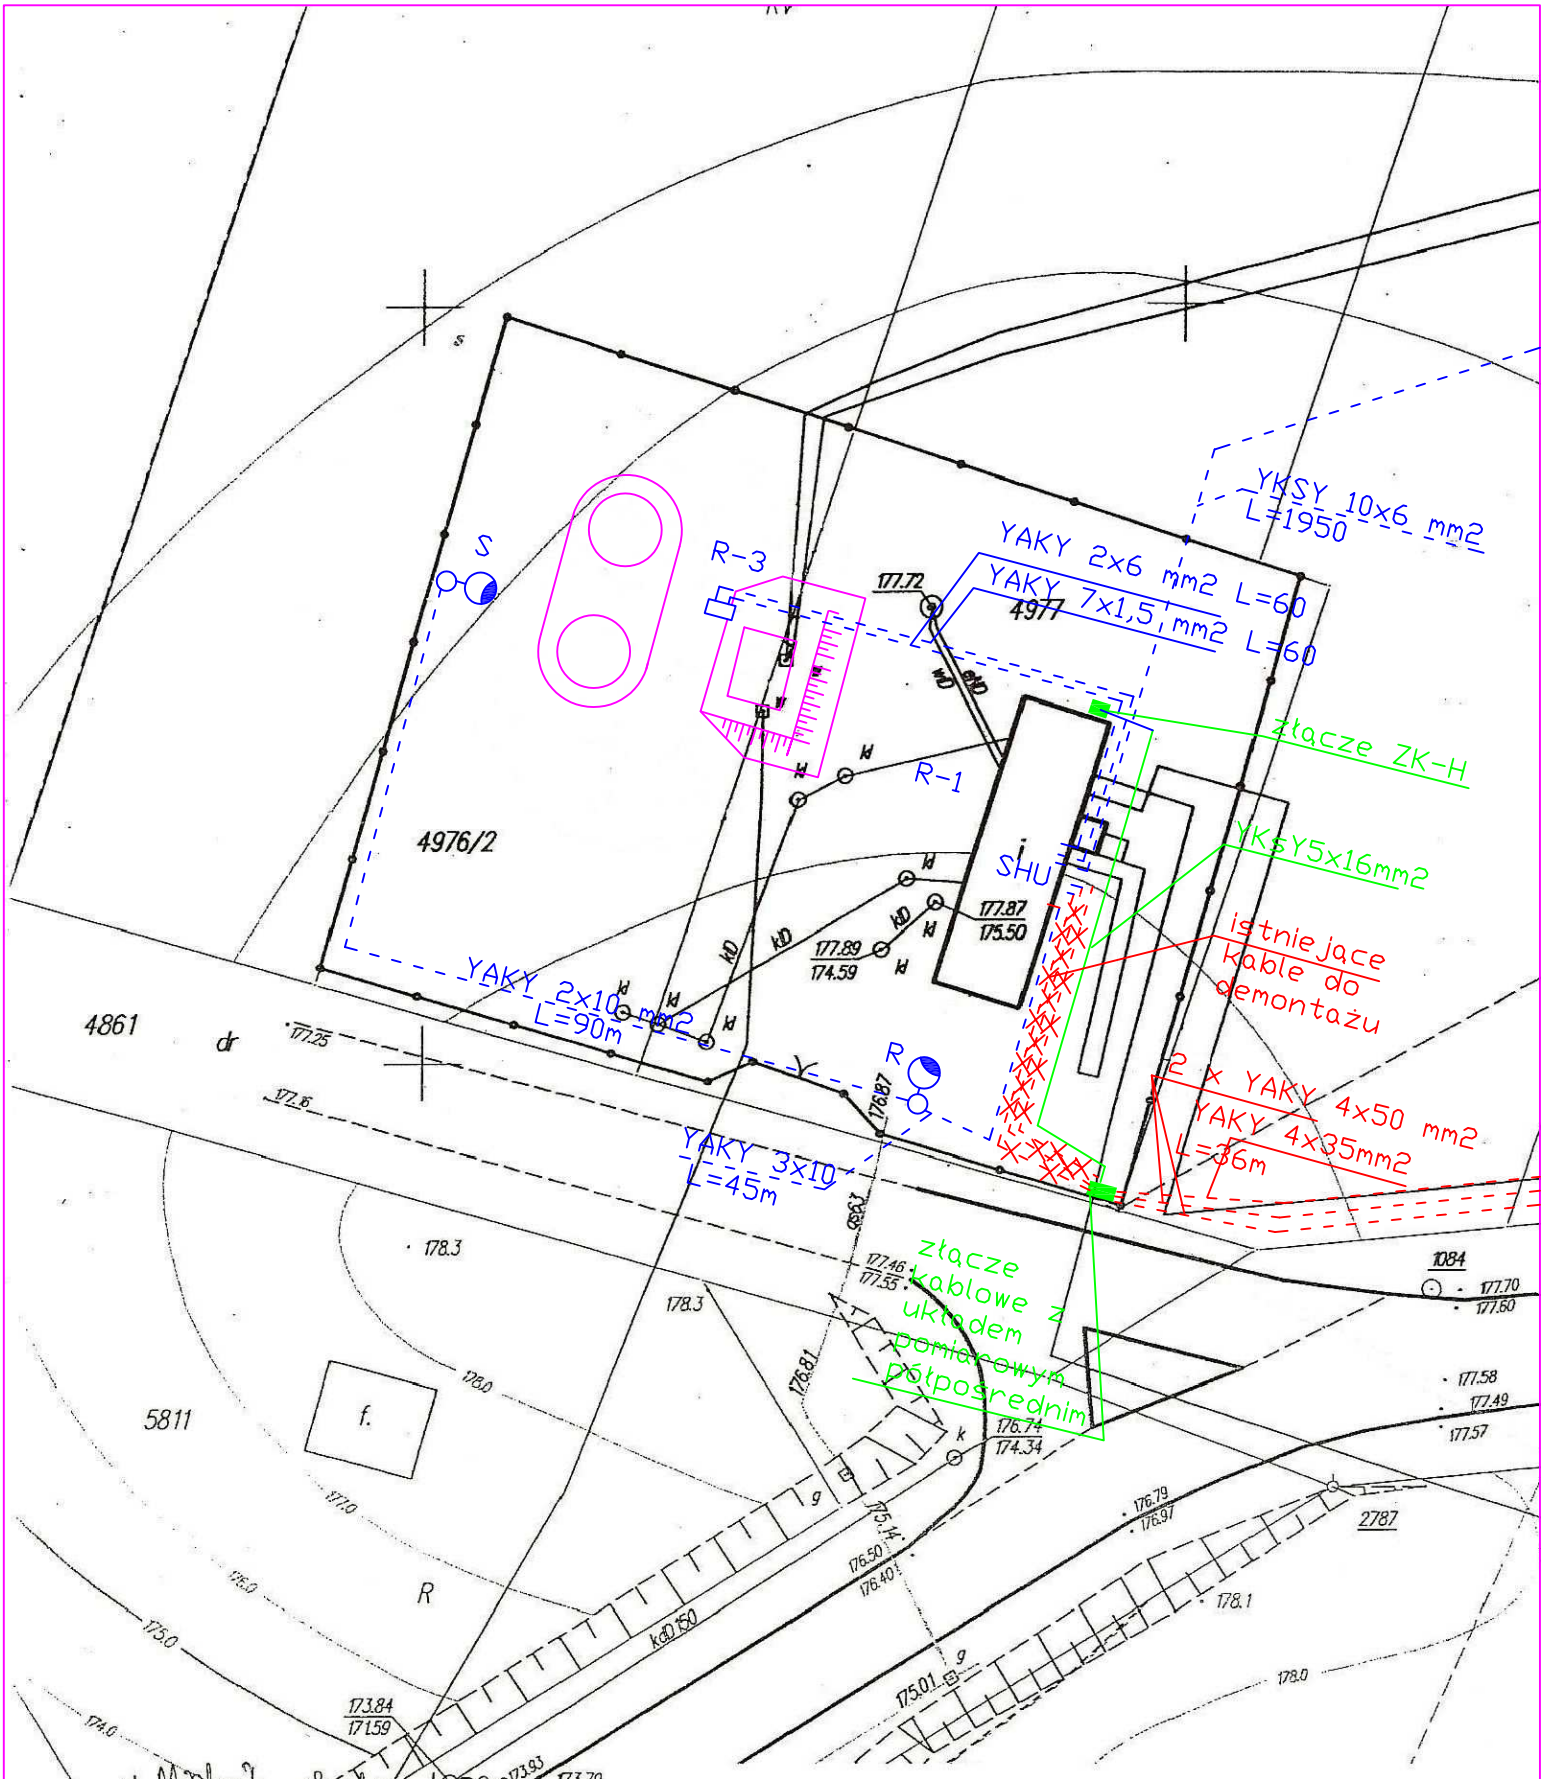

JEDNOSTKA PROJEKTOWA: F.M.PROJEKT Mikołaj Fiedoruk — Zaścianki kol. ul. Bukowa 9 tel. 7.418.330,kom. 0502590922				
ZADANIE: MIELNIK				
OBIEKT: HYDROFORNIA				STADIUM DOKUMENTACJI
INWESTOR: Urzad Gminy w Mielniku				SKALA
NAZWA RYS.: Lokalizacja kabli elektrycznych i rozdzielnic na terenie Hydroforni - stan projektowany				
OPRACOWAŁ: TOMASZ MALECHA	NR UPRAWNIEŃ:	PODPIS	DATA 06.2006	NR RYSUNKU 1.1
PROJEKTOWAŁ: JOACHIM BOROWSKI	233/90/PW		06.2006	