


Modernizacja gminnego ujęcia wody w Mielniku

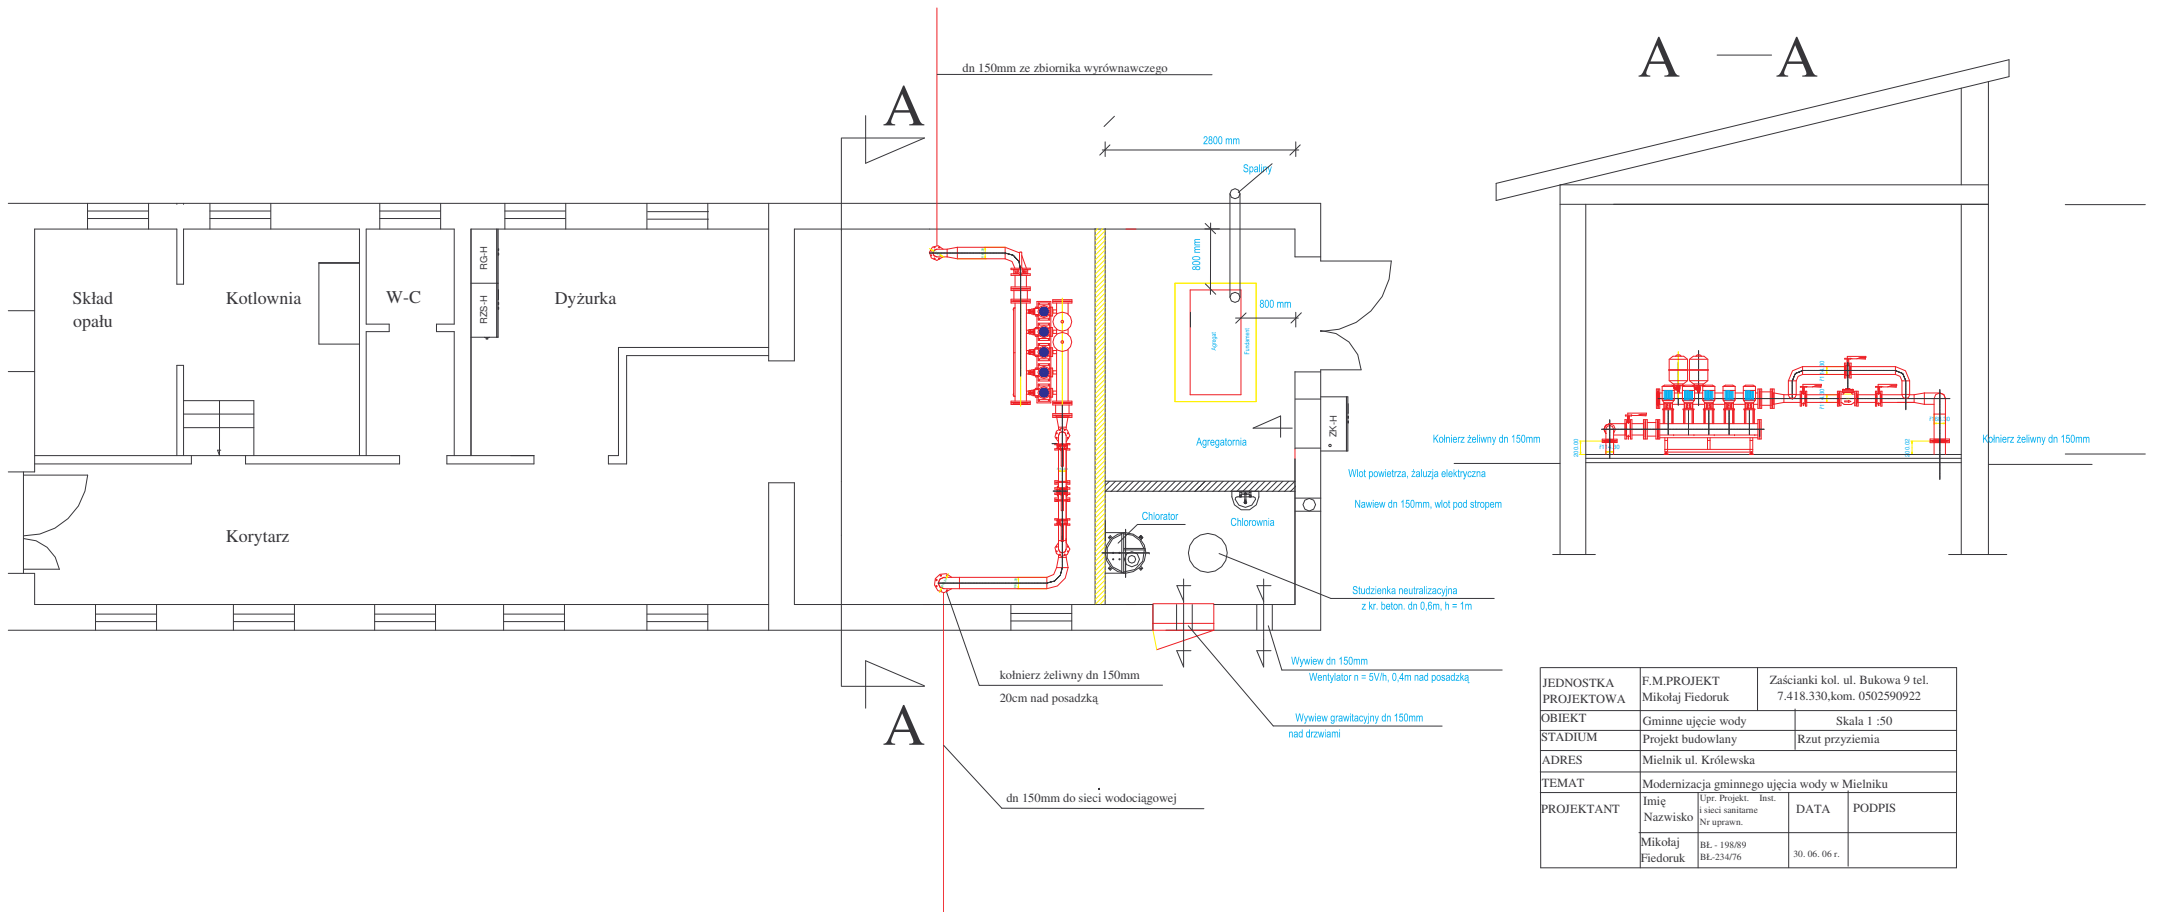

JEDNOSTKA PROJEKTOWA	F.M.PROJEKT Mikołaj Fiedoruk	Zaścianki kol. ul. Bukowa 9 tel. 7.418.330,kom. 0502590922	
OBIEKT	Gminne ujęcie wody	Skala 1 :50	
STADIUM	Projekt budowlany	Rzut przyziemia	
ADRES	Mielnik ul. Królewska		
TEMAT	Modernizacja gminnego ujęcia wody w Mielniku		
PROJEKTANT	Imię	Typ. Projekt. Inw.	DATA
	Nazwisko	Ł-sięci sanitarnie Nr uprawn.	PODPIS
	Mikołaj Fiedoruk	BL - 198/89 BL-234/76	30.06.06 r.