


# PLAN SYTUACYJNY

## skala 1:25 000

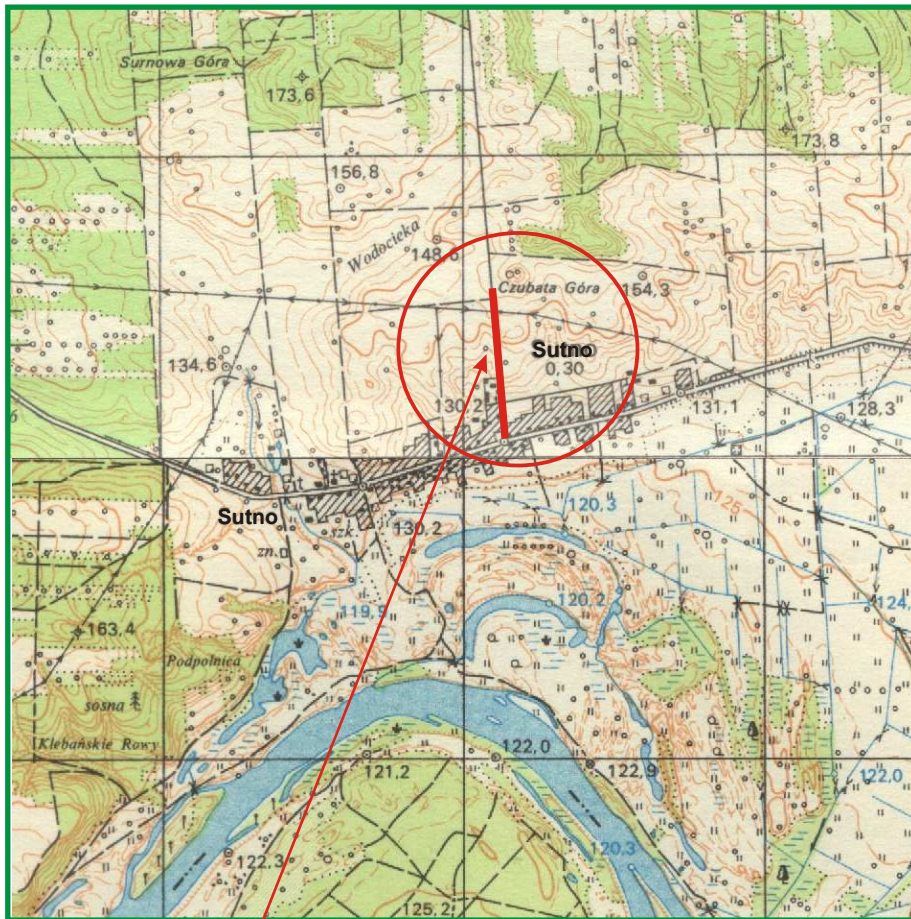

**projektowana droga gminna  
działki o nr geodezyjnych 634 i 675/1**

numer zlecenia	obiekt: <b>Remont drogi gminnej w miejscowości Sutno ; Gmina Mielnik działki o nr geodezyjnych 634 i 675/1</b>	numer rysunku : <b>01</b>
stadium <b>PT</b> branża <b>D</b>	temat rysunku : <b>Plan sytuacyjny</b>	skala: <b>1:25 000</b>
projektował :		data :
mgr inż. Jerzy Czapiuk		lipiec 2006 r.
sprawdził :		
mgr inż. Romuald Czapiuk		