


Przekrój konstrukcyjny w km rob. 0+000 - 1+135

Skala 1:25

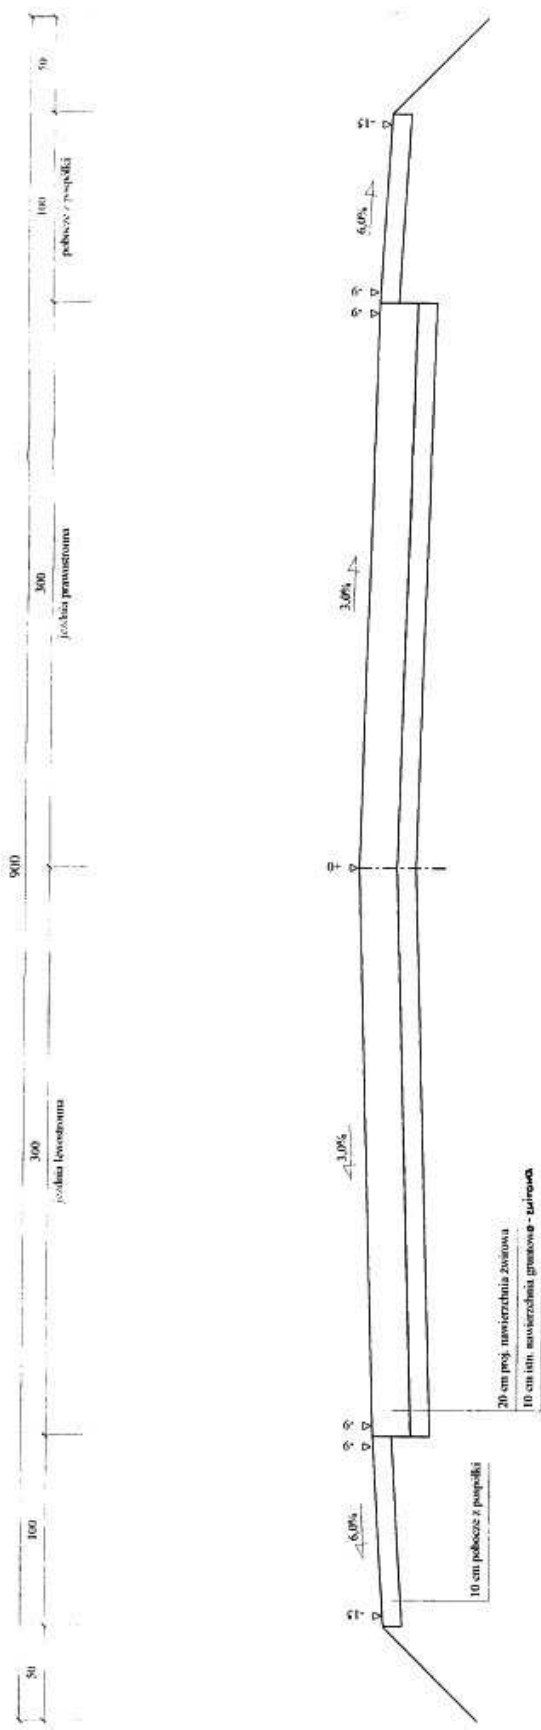

Wykonawca	Projektowanie i Nadzór Budowy Drogi i Mostów-Z. Radziszewski, ul. Parkowa 2A, 18-230 Cicchanowice, tel. 086 2771064	
Investor	Gmina Mielnik	Umowa
Obiekt	Remont - modernizacja drogi objazdowej do gruntów rolnych na terenie wsi Młodziszona Krolewska	
Nazwa rysunku	Przekrój konstrukcyjny przekroju szlakuwy.	
Projektował	Mirosław Luniewski	Uprawnienia UAN7342-108/94Lom-3386
Sprawił	Uprawnienia	
Załączników ...	Rysunek nr 3	
	Skala 1:25	
	Data 10.01.2007 r.	