



Przekrój konstrukcyjny km. 0+000-3+615

Skala 1:50

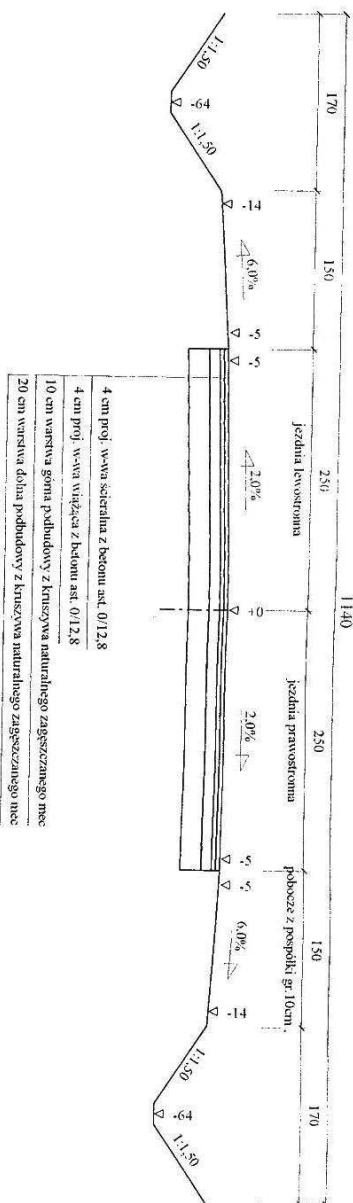

Przekrój konstrukcyjny km. 3+615- 3+990

Skala 1:50

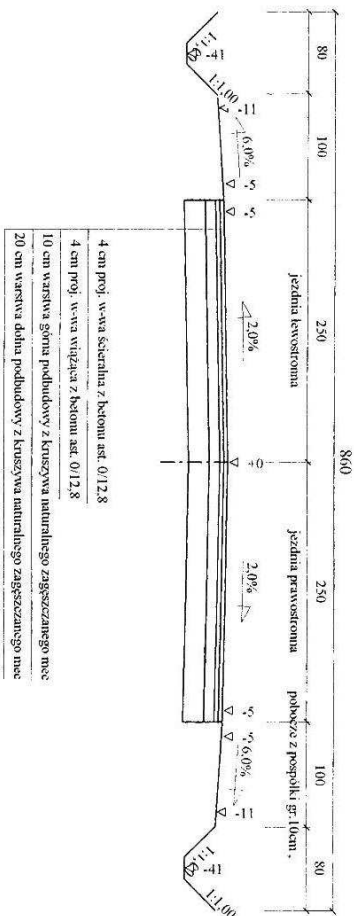

Wykonawca	Projektowanie i Nadzór Budowy Drogi i Mostów-Z. Radziszewski, ul. Parkowa 2A, 18-230 Ciechanowiec, tel. 086 2771064	Umowa	Załącznik
Inwestor	Gmina Miecin		
Obiekt	Przebudowa dr. gm. nr 9591B Radziwiłłowska-Końskie Góry-Olsztyn		
Nazwa rysunku	Przekrój konstrukcyjny		
Projektował	Mirosław Łaniewski	Uprawnienia UAN7342-108/94,om 33/86	Rysunek nr 3
Sprawił	Kazimierz Popławski	Uprawnienia BI/215/85-BI/203/89	Skala 1:50
			Data 06.05.2005 r.

Wskazanie na rysunku
w skali 1:50
wskazanie na rysunku
w skali 1:50