


Przekrój konstrukcyjny km. 0+000-0+950

Skala 1:50

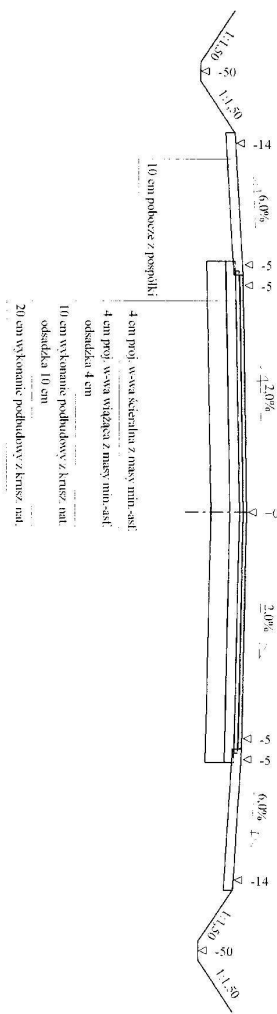

Wykonawca	Projektowanie i Nadzór Budowy, Drogi i Mostow-Z. Radziżewski, ul. Parkowa 2A, 18-230 Ciechanowiec, tel. 086 2771064		
Investor	Gmina Michalik	Umowa	Zabezpieczenie
Opis	Przebudowa dr. gmin. do m. Grabowiec		
Nazwa rysunku	Przekrój konstrukcyjny przekrój szlaku		
Projektował	Mirosław Laminowski	Uprawnienia	Uprawnienia UAN7342-108/94/am 33/86
Sprawił		Uprawnienia	Uprawnienia Upr. aw. prof. Kępczyński, nr 3 Specjalist. UAN 7342-108/94 Data: 17.10.2006 r.