

Skala 1:100:1000

Legenda:
 Teren
 Niweletta
 Dno kolejki w osi

Obiekt:
 Projekt budowlany remont drogi dojazdowej do gruntów rolnych na terenie wsi Ostowo i Mielnik

P.P. 111.00 m. n.p.m.

Początek opracowania

124
123
122
121
120
119
118
117
116
115
114
113
112

ROZSAZ NAWIERZCHNI

RÓŻNICE RZĘDNYCH (Zn-Zł)

RZĘDNE NIWELETY (Zn)

SPADKI I LUKI PIONOWE

RZĘDNE TERENU (Zł)

PROSTE I LUKI POZOME

γ w gradach
 Początek / koniec krzywizny
 przejściowych oraz łuków
 kołowych (odległość / rzędna)

ODLEGŁOŚCI (Y)


PKIETAŻ

0+000

0+100

0+200

0+300

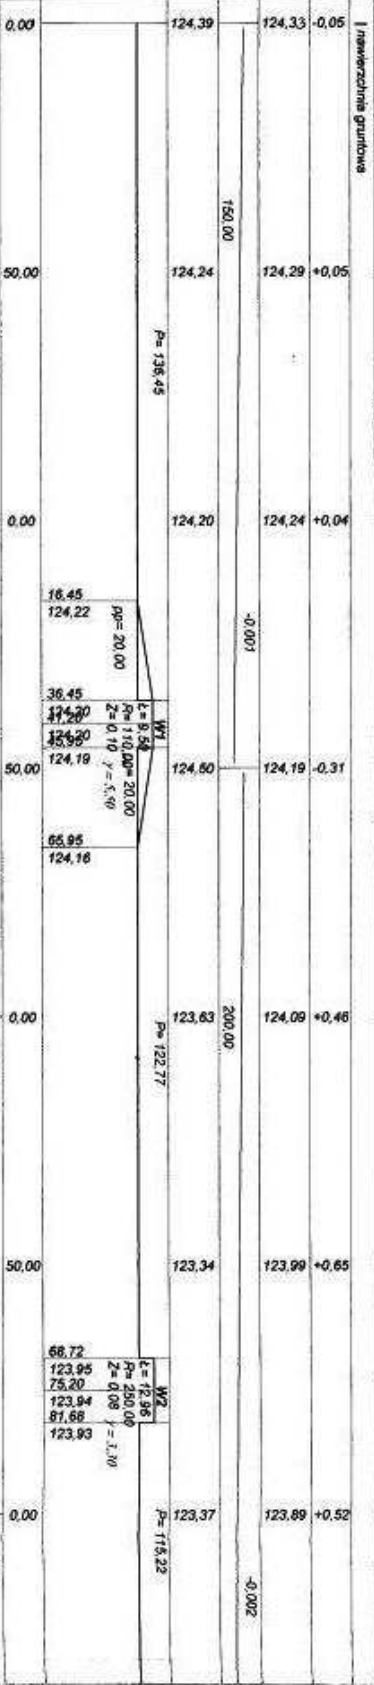

+300
0+400
0+500
0+600
0+700

50,00
0,00
50,00
0,00
50,00
0,00
50,00
0,00

96,90
123,67
9,00
123,64
21,10
123,61

$L = 24,19$
 $R = 700,00$
 $Z = 0,11$
 $i = -2,30$

5,22
123,37
123,42
123,70
123,13
123,02
122,85
122,39
122,57
122,35

$P = 115,32$

$P = 627,39$

-0,002
290,00
-0,0028
69,00
-0,0028

123,79
123,66
123,53
123,41
123,28
123,15
123,01
122,96
122,90

+0,42
+0,24
-0,17
+0,28
+0,26
+0,30
+0,62
+0,39
+0,55

L = 10,00 69,00 121,69 L
2x 40,80 121,61 P

0+700

0+800

0+900

1+000

1+100

0,00
50,00
0,00
50,00
0,00
50,00
0,00
50,00
0,00
50,00
0,00
50,00
0,00
50,00

122,35
122,39
122,40
122,22
122,18
122,31
122,05
122,29
122,16

122,90
122,80
122,70
122,80
122,50
122,39
122,29
122,19
122,09

+0,55
+0,41
+0,30
+0,38
+0,32
+0,08
+0,24
-0,10
-0,07

517,00

P=627,39

48,48

122,20

Z = 0,30
y = -1,10

R = 8000,00
L = 138,23

-0,0

1+100

1+200

1+300

1+400

1+500

0,00
50,00
86,00
0,00
50,00
0,00
50,00
0,00
50,00
0,00

17,60
122,06

86,72
121,92

WA

P=444,28

122,16
121,95
121,68
121,74
121,98
122,10
122,14
122,28
122,30
122,48

-0,002

0,0038

114,00


0,002

250,00

122,09
121,89
121,92
121,97
122,18
122,35
122,45
122,55
122,65
122,75

-0,07
+0,04
+0,24
+0,23
+0,18
+0,25
+0,31
+0,27
+0,35
+0,27

L= 10,00 86,00 120,03 L
+0,80 120,13 P

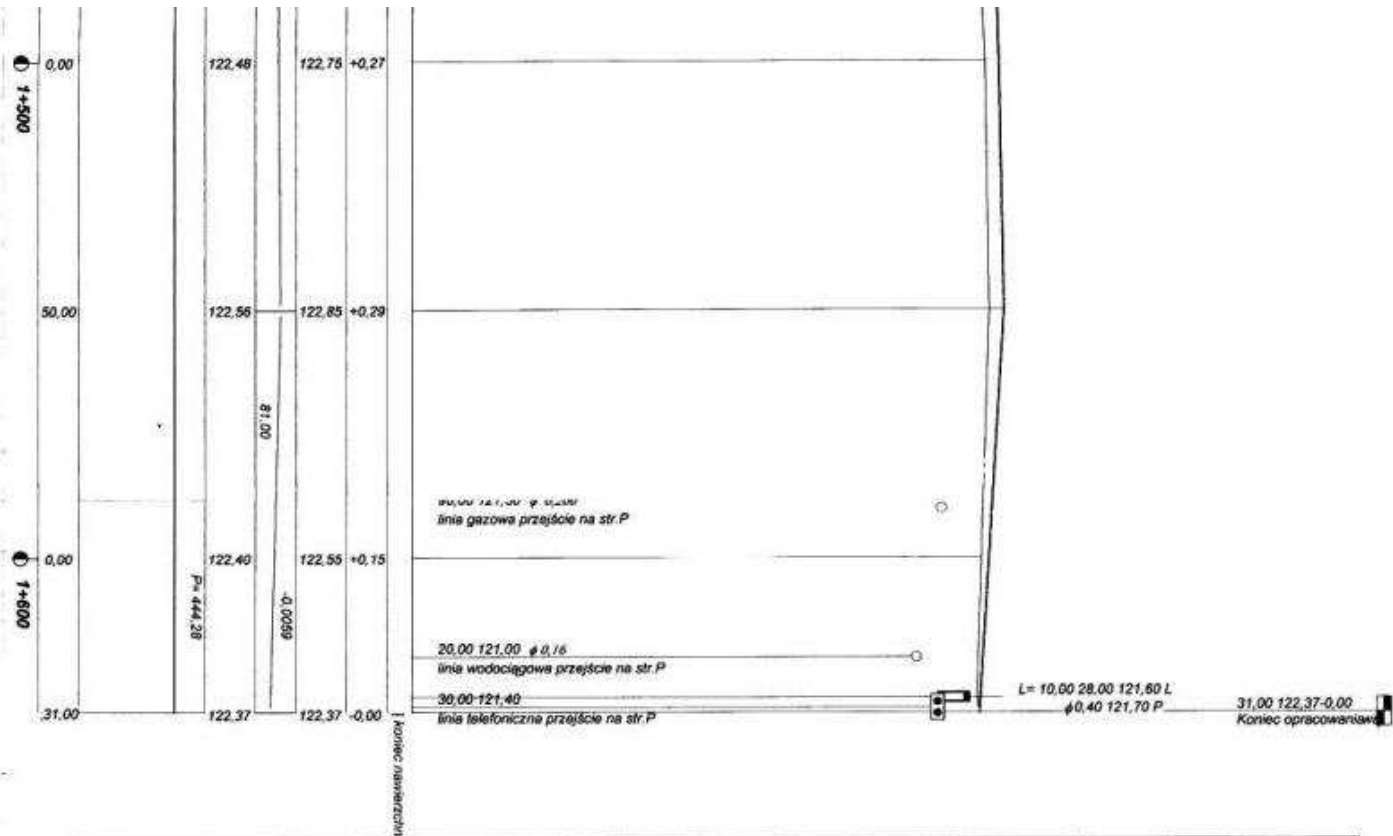

Wykonawca	Projektowanie i Nadzór Budowy Dróg i Mostów-Z. Radziszewski, ul. Parkowa 2A, 18-230 Ciechanowiec, tel. 086 2771064		
Inwestor	Gmina Mielnik	Umowa	
Obiekt	Projekt budowlany remont drogi dojazdowej do gruntów rolnych na terenie wsi Osłowo i Mielnik		Załączników brak
Nazwa rysunku	Przekrój podłużny od km 0+000 do km 1+631		Numer rysunku 2
Projektował	Mirosław Luniewski	Uprawnienia UAN.7342-108/94Łom33/86	Skala 1:100:1000
Sprawdził		Uprawnienia	Data 09.01.2007 r.