


Przekrój konstrukcyjny w km rob. 0+000 - I+631

Skala 1:20

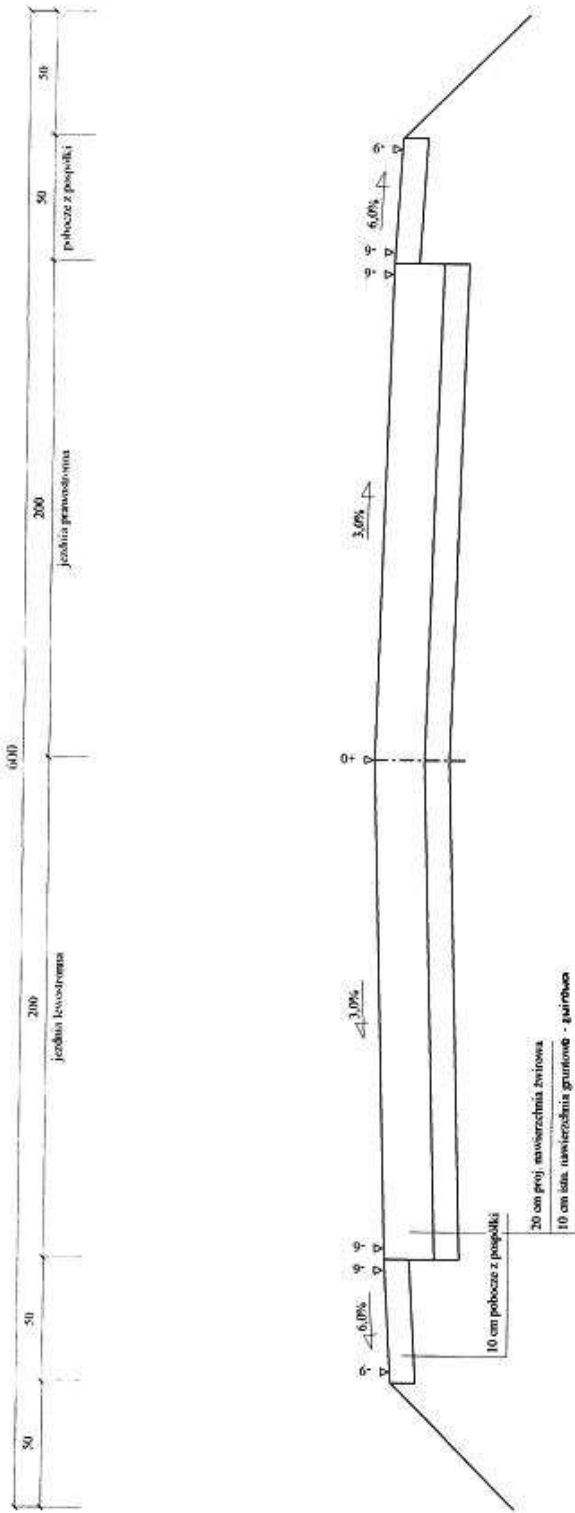

Wykonawca	Projektowanie i Nadzór Budowy Drog i Mostów-Z. Radziszewski, ul. Parkowa 2A, 18-230 Ciochanowice, tel. 086 2771064	
Inwestor	Gmina Mielnik	Umowa
Obiekt	Remont drogi dojazdowej do gruntów rolnych na terenie wsi Ostowo i wsi Mielnik	
Nazwa rysunku	Przekrój konstrukcyjny przekroju szlakowy.	
Projektował	Mirosław Luniewski	Uprawnienia UAN7342-108948,om 33/86
Sprawił		Uprawnienia
	Załączników —	
	Rysunek nr 3	
	Skala 1:20	
	Data 10.01.2007 r.	