



Skala 1 : 25 : 50 Lokalizacja: 0 + 250,00 wykop 0,00 nasyp 2,87

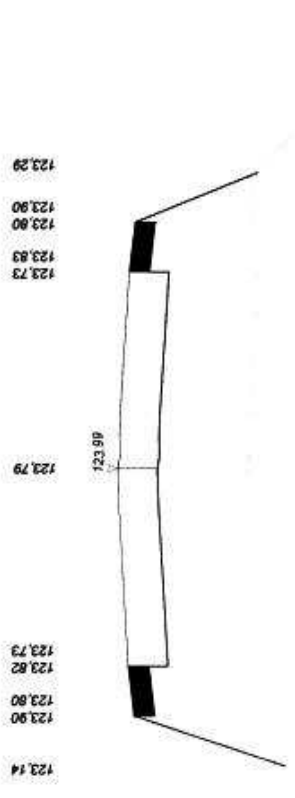


4.50	122.43
3.00	123.93
2.50	123.68
2.00	123.68
0.00	123.94
-2.00	123.96
-3.01	123.73
-4.50	123.73

Skala 1 : 25 : 50 Lokalizacja: 0 + 300,00 wykop 0,00 nasyp 1,61


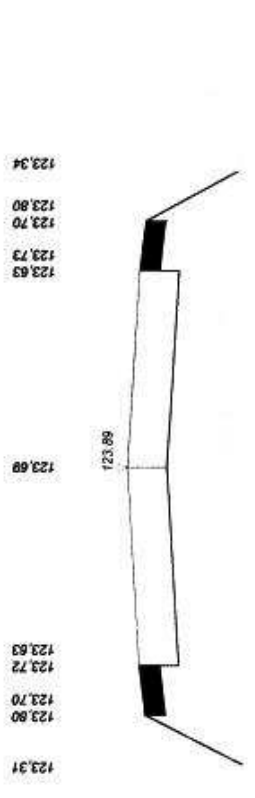


Skala 1 : 25 : 50 Lokalizacja: 0 + 350,00 nasyp 0,00 wykop 0,00 nasyp 1,27

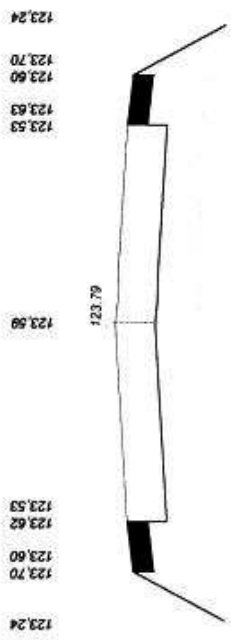

4.00	123.29
3.00	123.26
2.50	123.38
2.00	123.38
1.00	123.37
0.00	123.37
-1.00	123.34
-2.00	123.34
-3.00	123.24


Skala 1 : 25 : 50 Lokalizacja: 0 + 400,00 nasyp 0,30 wykop 0,01

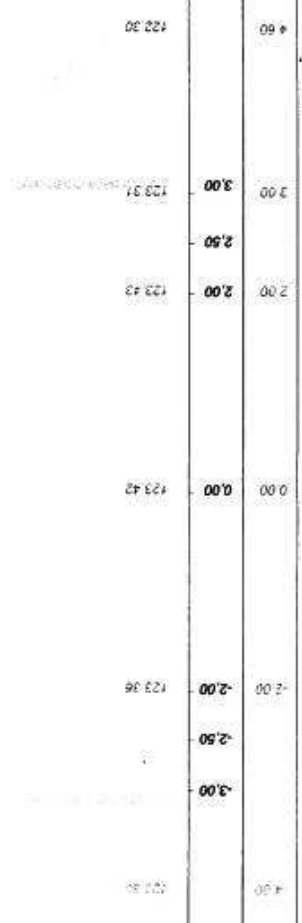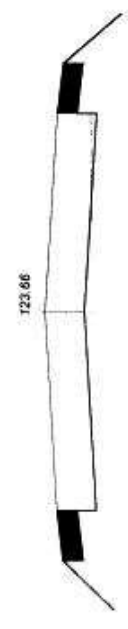


4.00	123.30
3.00	123.31
2.50	123.43
2.00	123.43
1.00	123.42
0.00	123.42
-1.00	123.36
-2.00	123.36
-3.00	123.31
-4.00	123.30

Skala 1 : 25 : 50 Lokalizacja: 0 + 450,00 wykop 2,46 nasyp 0,01

123,90  
123,44  
123,36  
123,27  
123,93  
123,27  
123,37  
123,34  
123,44  
123,70

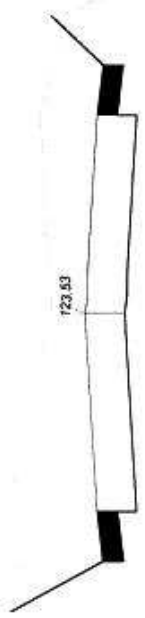

123,73  
123,92  
123,70  
123,79  
123,62  
122,24

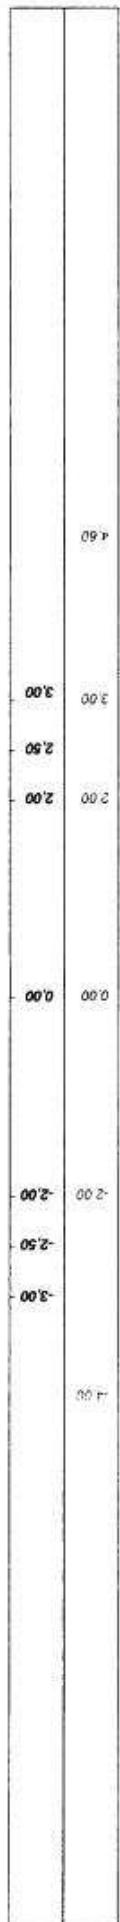




Skala 1 : 25 : 50 Lokalizacja: 0 + 500,00 wykop 0,00 nasyp 0,32

123,06  
123,22  
123,24  
123,15  
123,21  
123,15  
123,22  
123,28  
123,22  
123,32  
123,09




123,00  
123,15  
123,13  
123,17  
123,06  
122,21

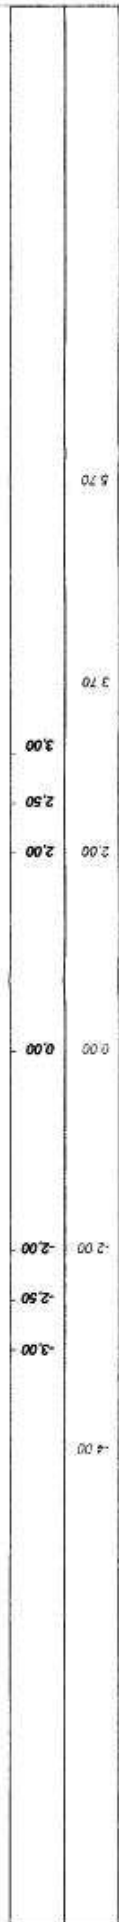


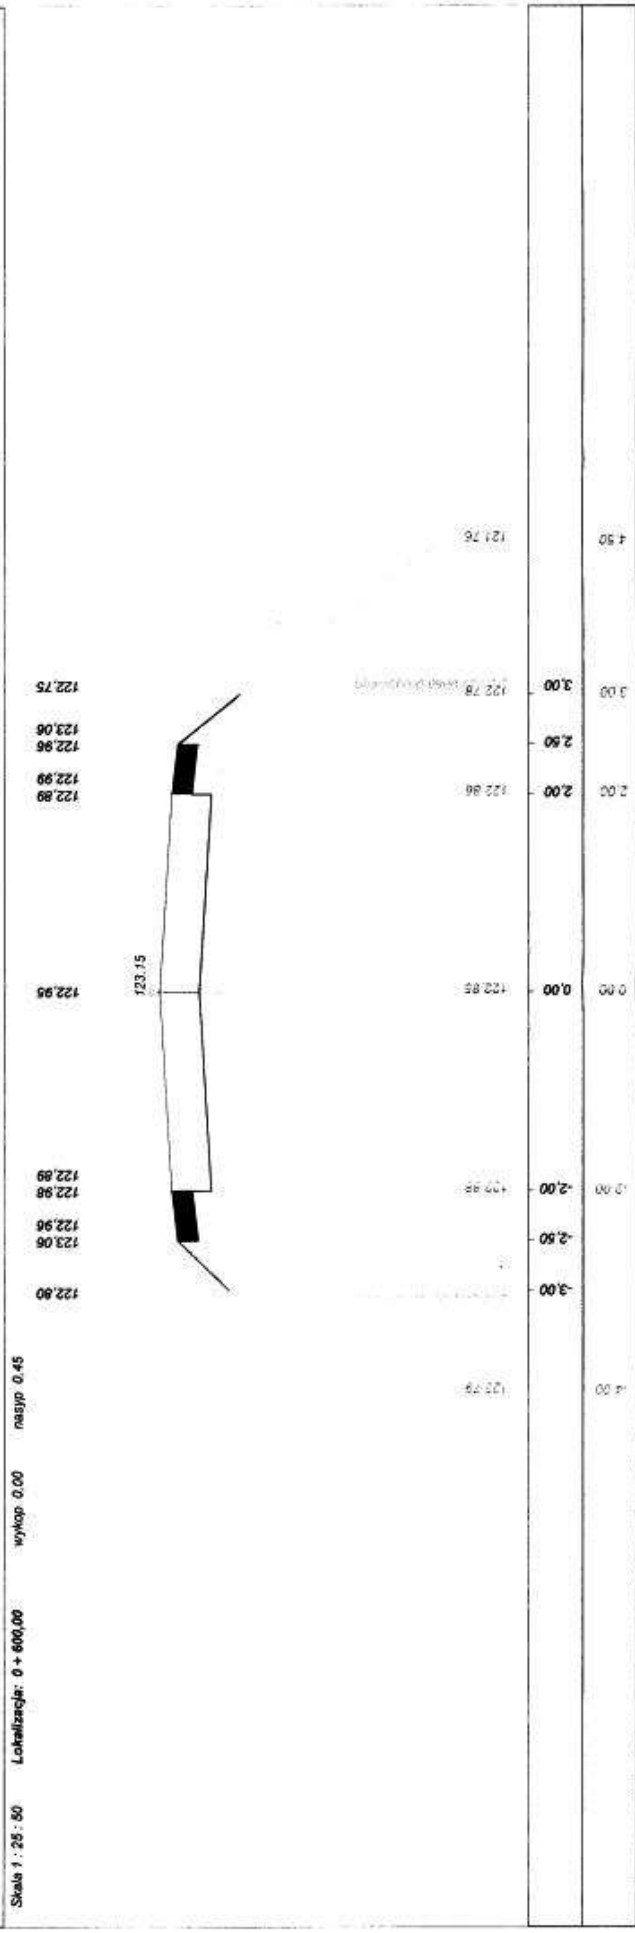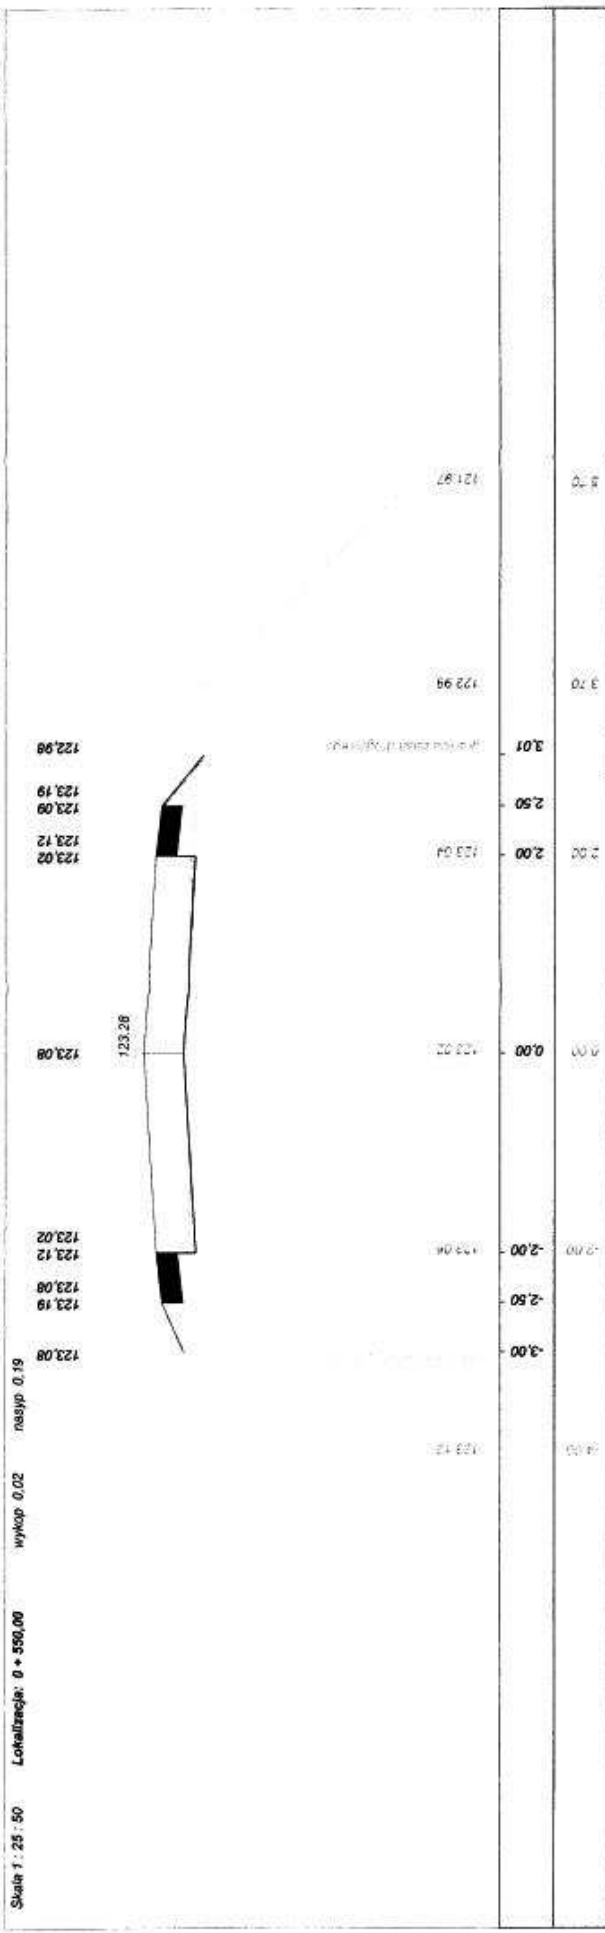


Skala 1 : 25 : 50 Lokalizacja: 0 + 650,00 wysyp 0,00 nasyp 2,47

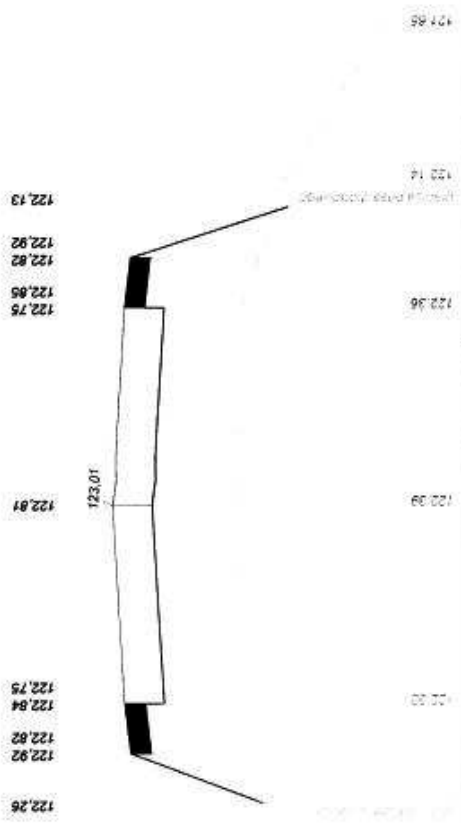

Skala 1 : 25 : 50 Lokalizacja: 0 + 655,00 wysyp 0,00 nasyp 0,61

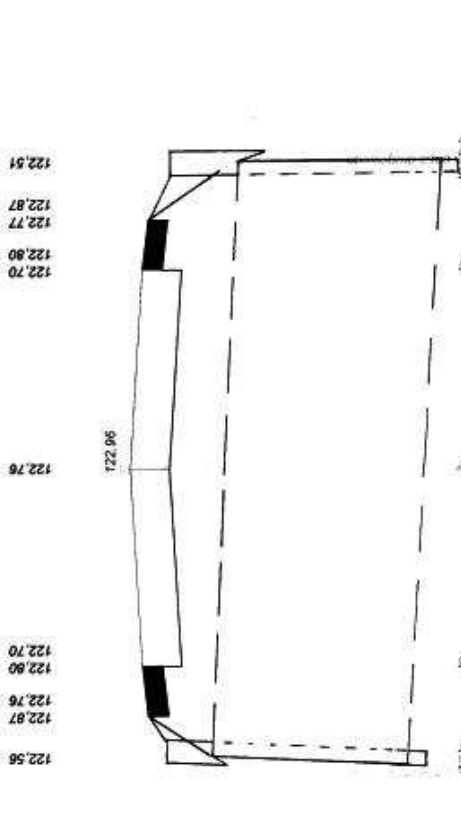


Skala 1 : 25 : 50 Lokalizacja: 0 + 700,00 wykop 0,00 nasyp 1,67

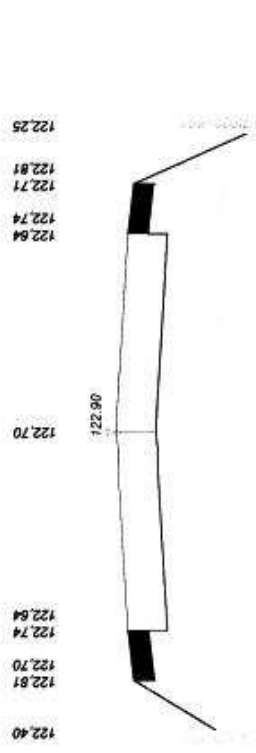


4.00	122.93
3.00	122.92
2.00	122.92
1.00	122.95
0.00	122.95
-1.00	122.92
-2.00	122.92
-3.00	122.93

Skala 1 : 25 : 50 Lokalizacja: 0 + 750,00 wykop 0,00 nasyp 1,12

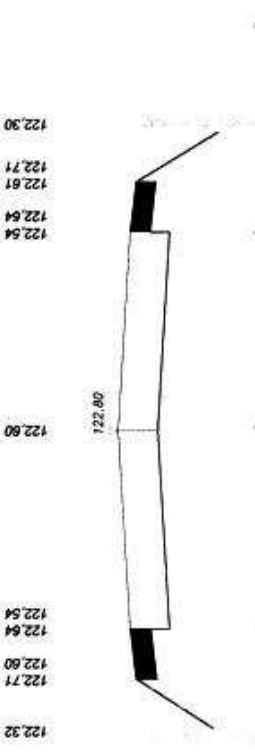

4.00	122.99
3.00	122.97
2.00	122.97
1.00	122.99
0.00	122.99
-1.00	122.97
-2.00	122.97
-3.00	122.99


Skala 1 : 25 : 50 Lokalizacja: 0 + 800,00 wykop 0,00 nasyp 0,51

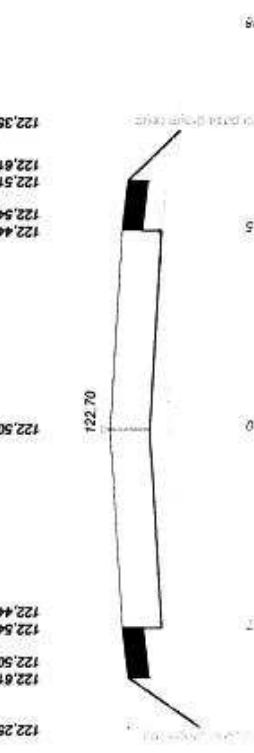


4.00	122.98
3.00	122.95
2.00	122.95
1.00	122.97
0.00	122.97
-1.00	122.95
-2.00	122.95
-3.00	122.98




Skala 1 : 25 : 50 Lokalizacja: 0 + 850,00 wykop 0,00 nasyp 0,91

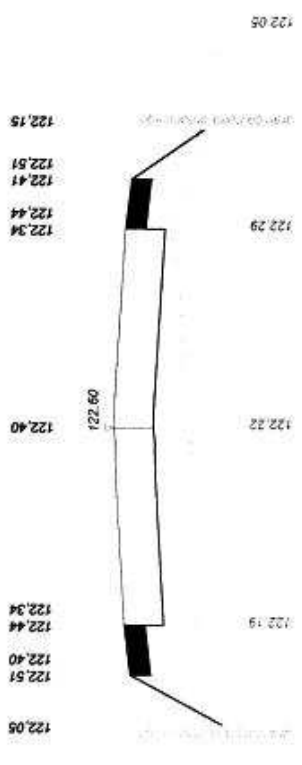


Skala 1 : 25 : 50 Lokalizacja: 0 + 900,00 wykop 0,00 nasyp 0,83




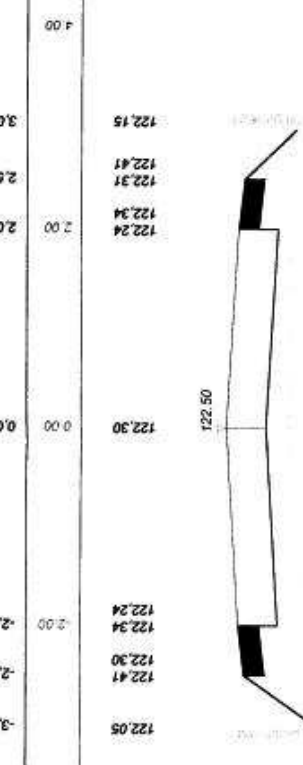


Skala 1 : 25 : 50 Lokalizacja: 0 + 950,00 wykop 0,86 nasyp 0,01

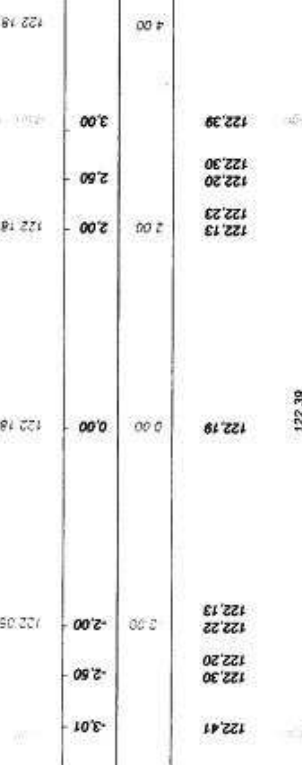


Skala 1 : 25 : 50 Lokalizacja: 0 + 950,00 wykop 0,86 nasyp 0,01

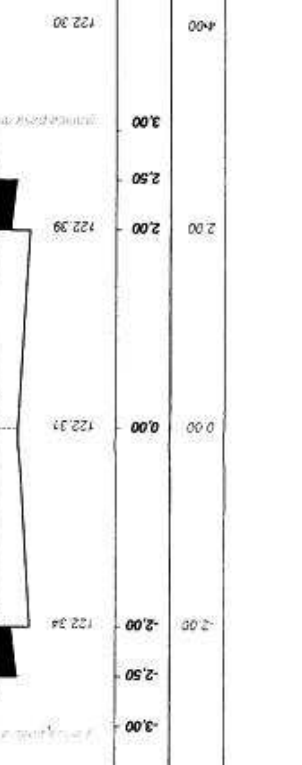





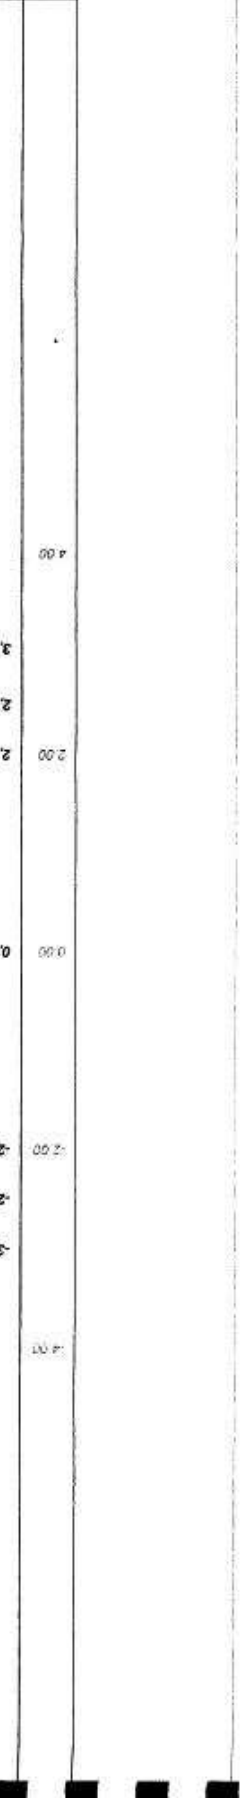
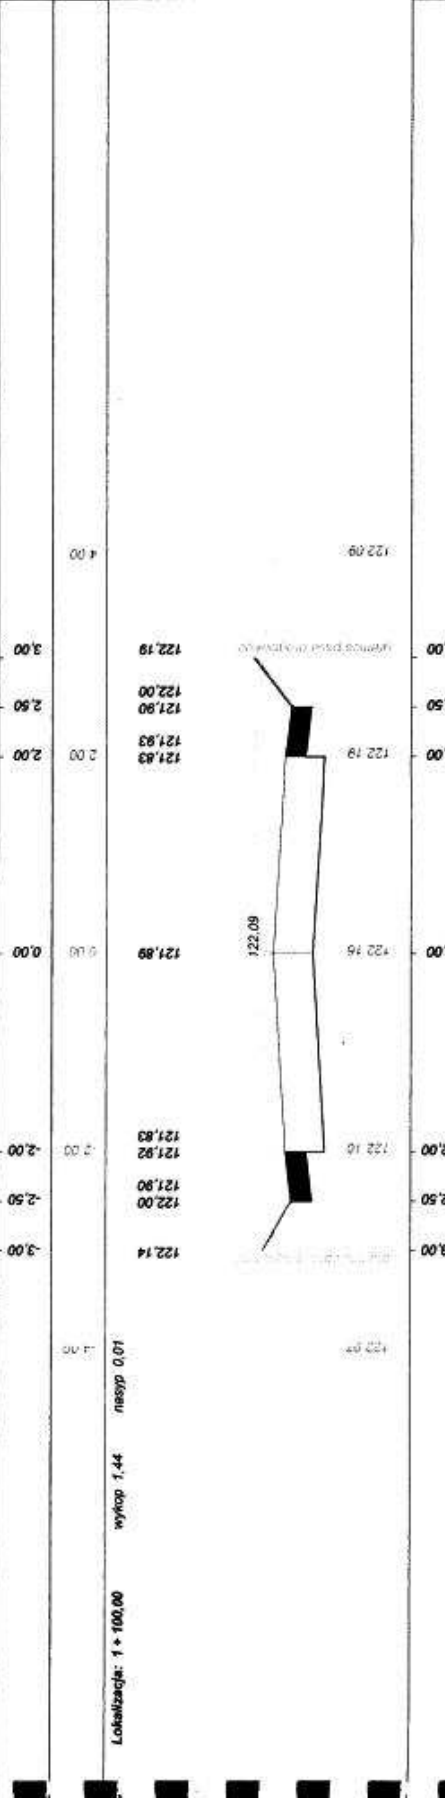
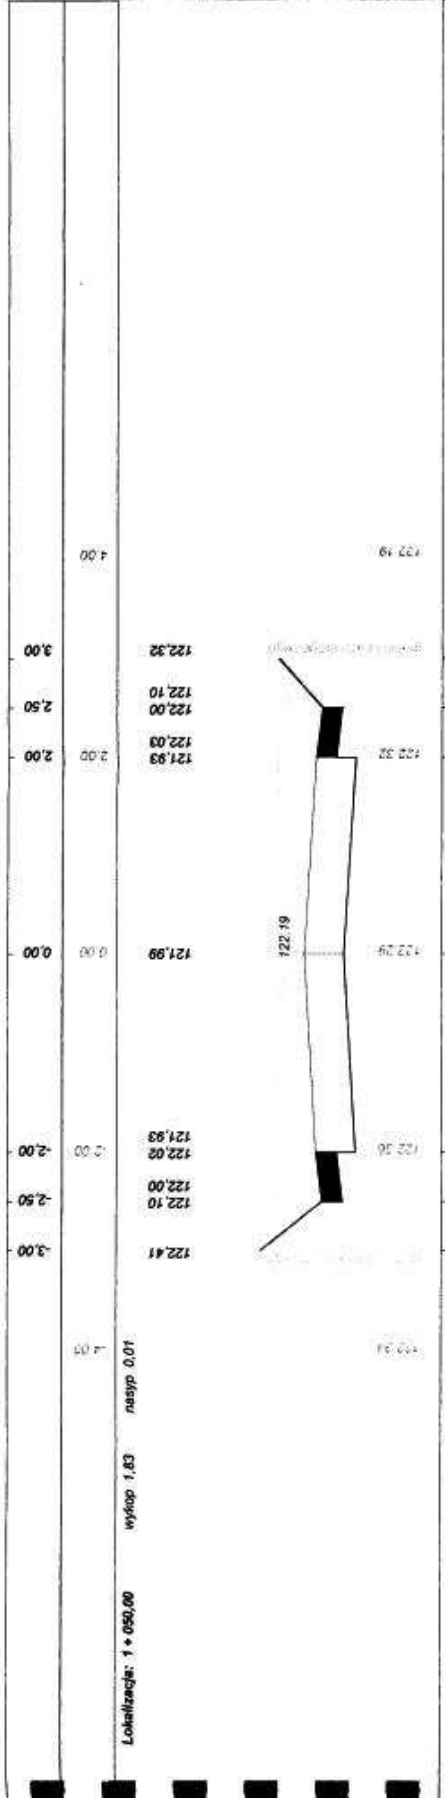
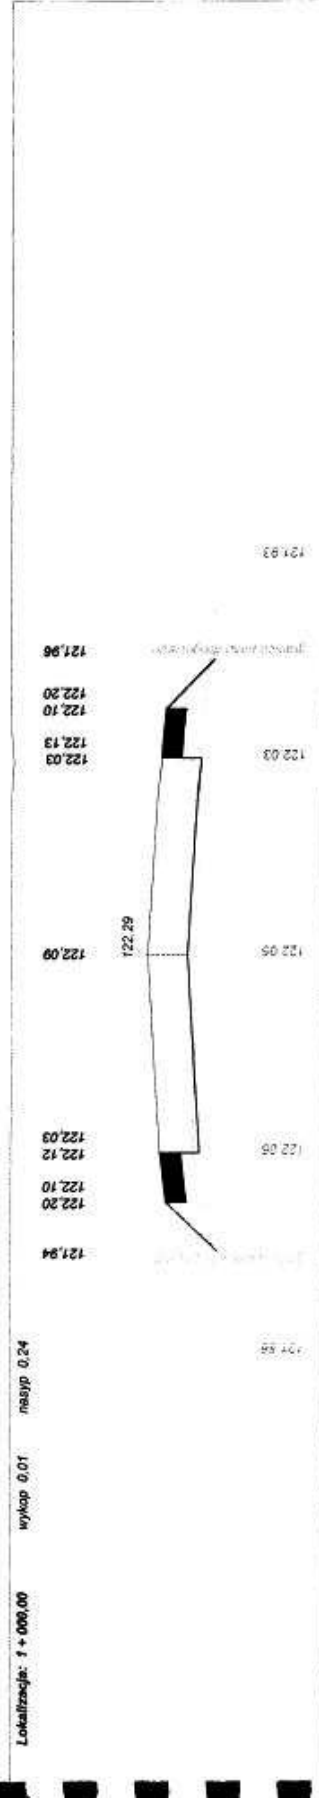


Skala 1 : 25 : 50 Lokalizacja: 1 + 150,00 wykrop 0,74 nasyp 0,01

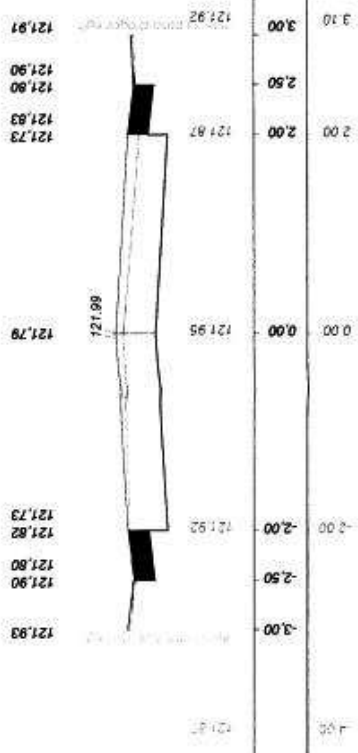


Skala 1 : 25 : 50 Lokalizacja: 1 + 186,00 wykrop 0,00 nasyp 0,38

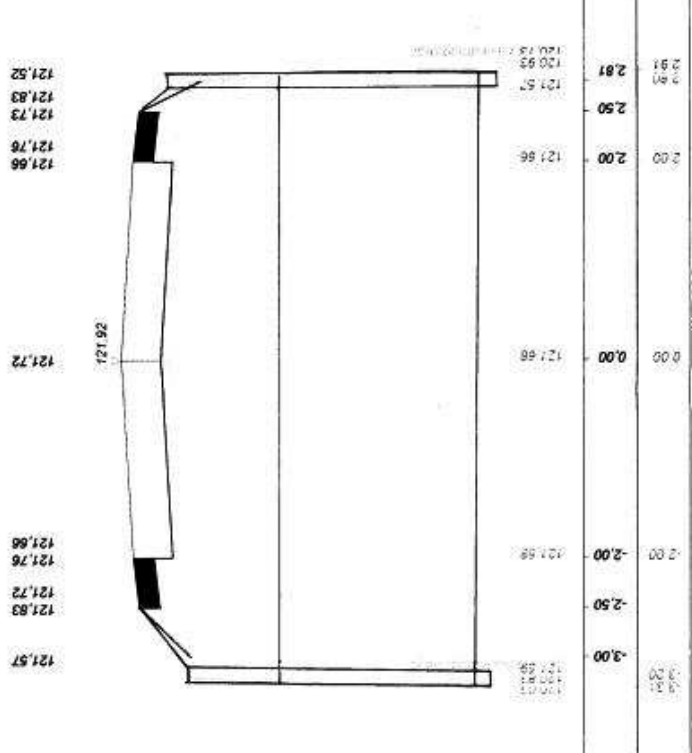


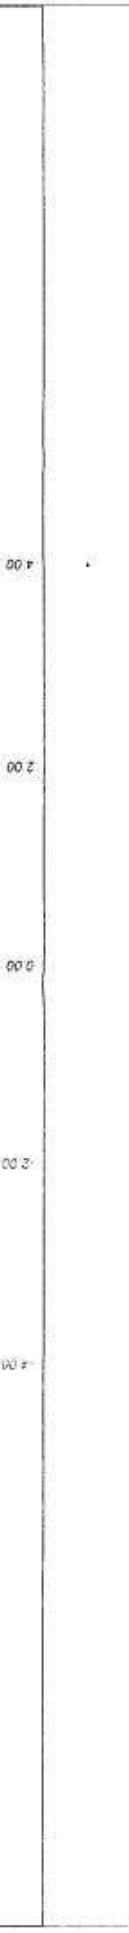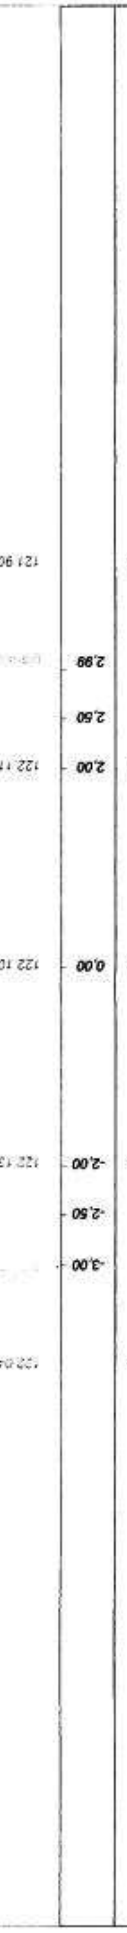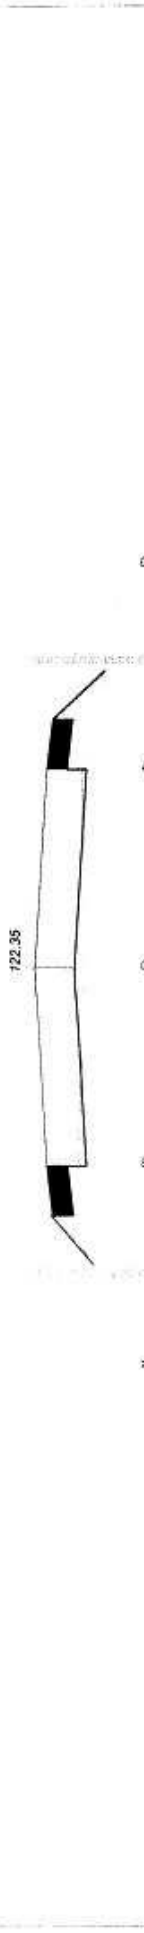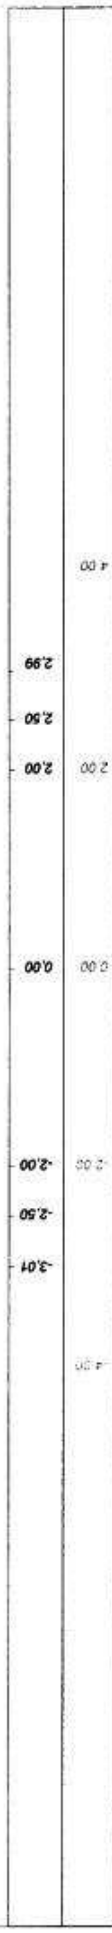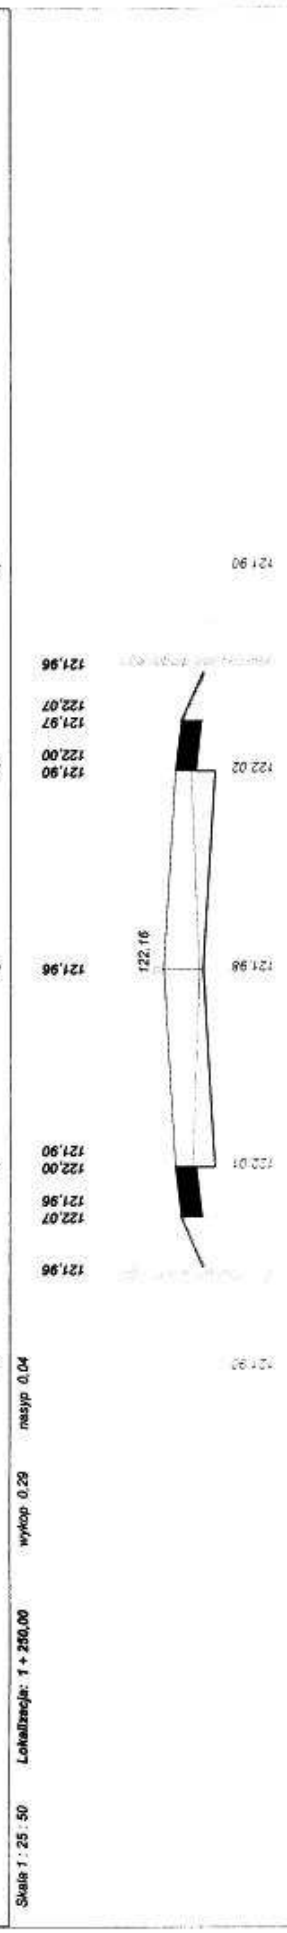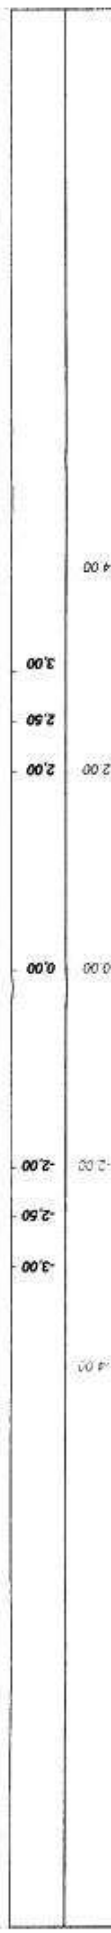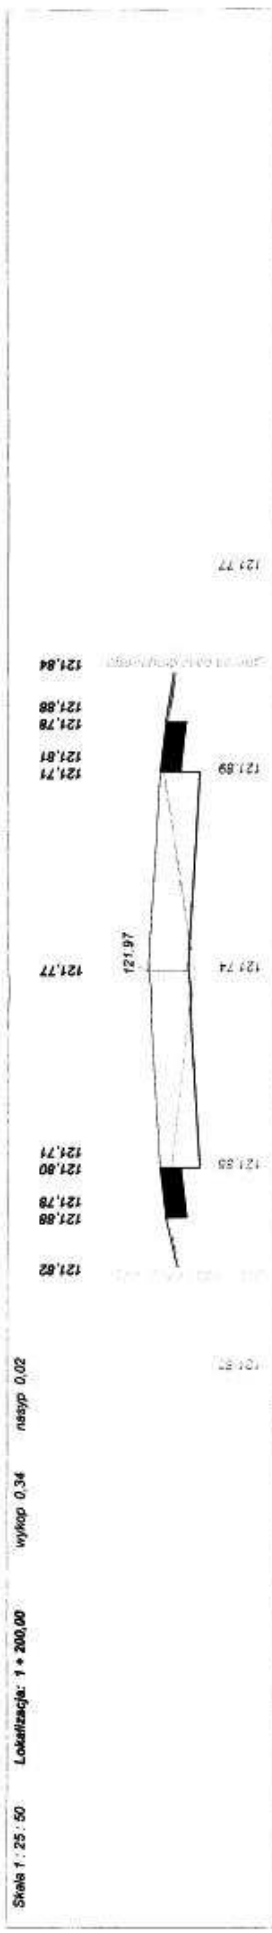


Skala 1 : 25 : 50 Lokalizacja: 1 + 350,00 wykop 0,00 nasyp 0,53

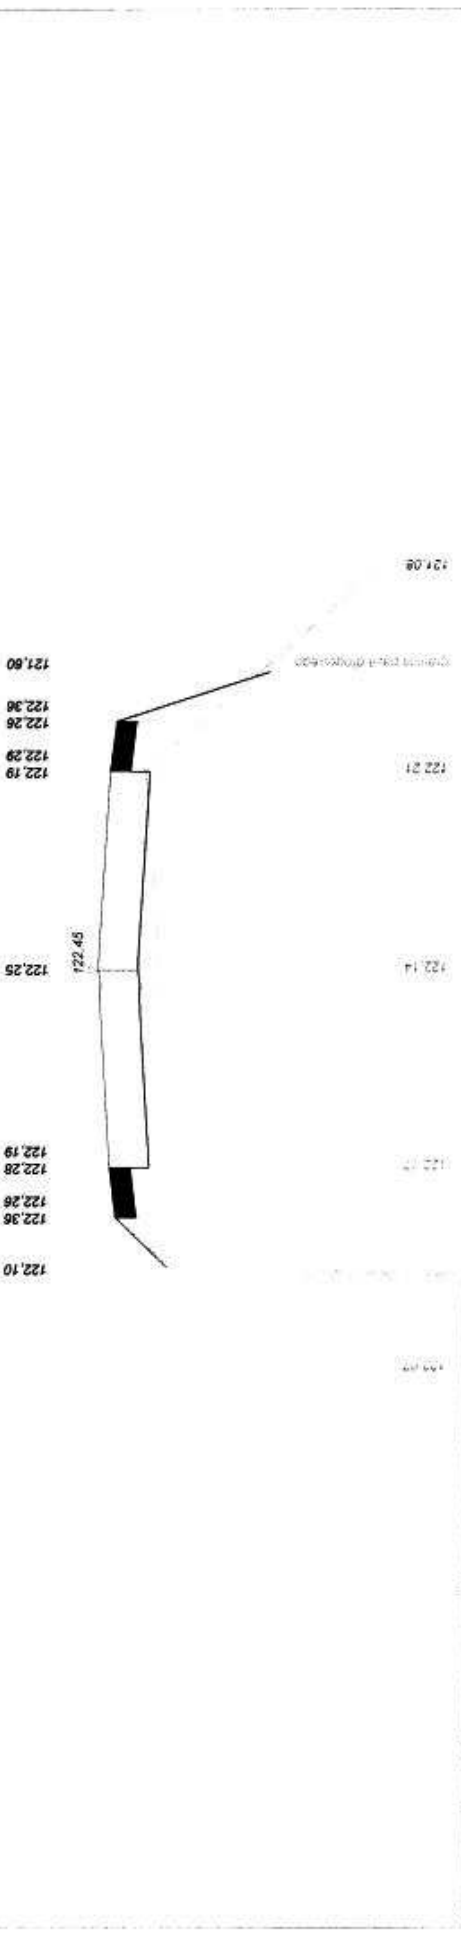

Skala 1 : 25 : 50 Lokalizacja: 1 + 400,00 wykop 0,16 nasyp 0,15

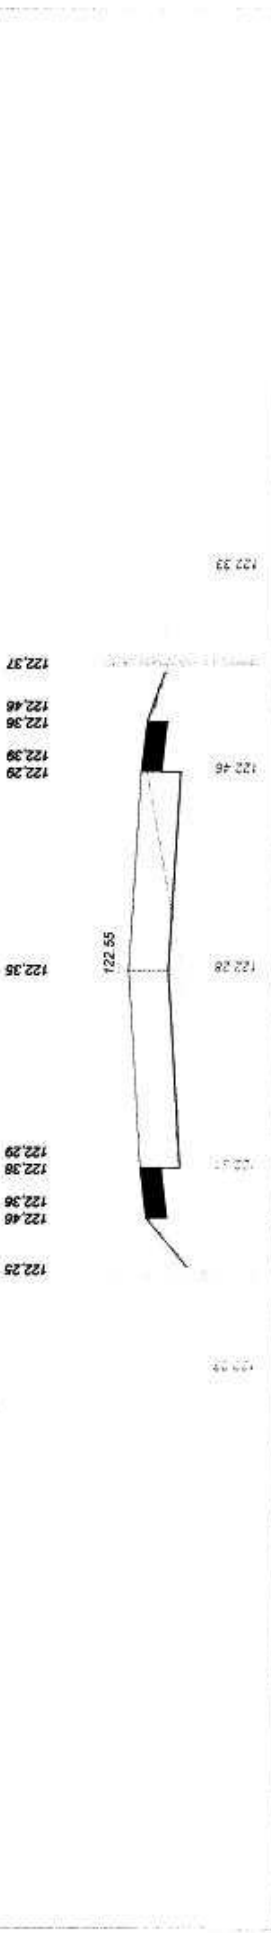


Skala 1 : 25 : 50 Lokalizacja: 1 + 450,00 wykop 0,00 nasyp 0,60

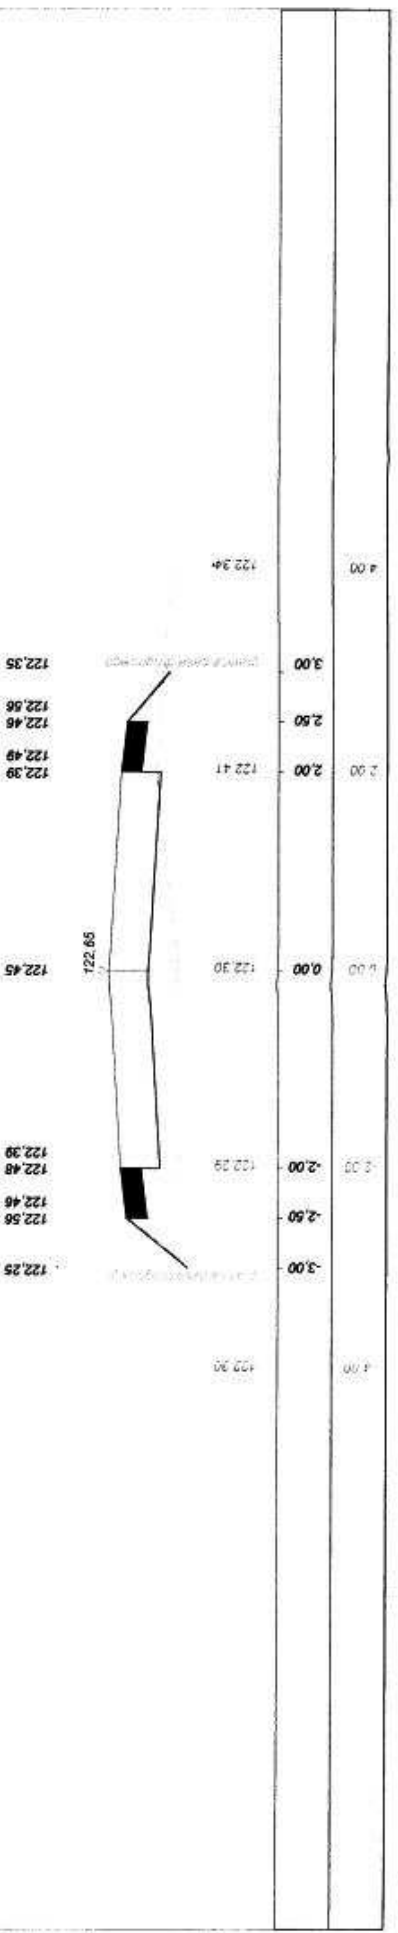

Skala 1 : 25 : 50 Lokalizacja: 1 + 600,00 wykop 0,02 nasyp 0,43

122,50  
122,56  
122,66  
122,59  
122,49

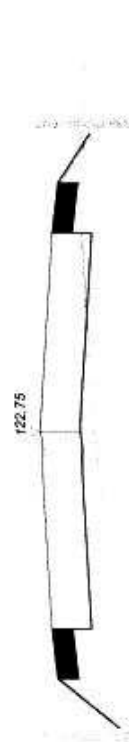


4.00  
3.00  
2.50  
2.00  
0.00  
-2.00  
-2.50  
-3.00

122,53  
122,54  
122,48  
122,57  
122,43

Skala 1 : 25 : 50 Lokalizacja: 1 + 550,00 wykop 0,00 nasyp 0,51

122,55  
122,68  
122,76  
122,69  
122,59

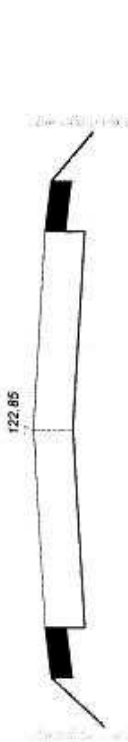


4.00  
3.00  
2.50  
2.00  
0.00  
-2.00  
-2.50  
-3.00

122,55  
122,58  
122,66  
122,59  
122,48

Skala 1 : 25 : 50 Lokalizacja: 1 + 600,00 wykop 0,52 nasyp 0,02



122,50  
122,46  
122,36  
122,39  
122,29

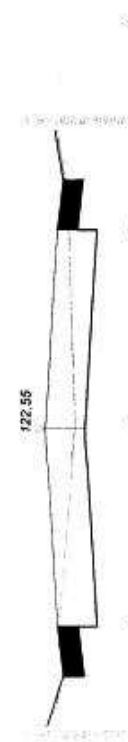



4.00  
3.00  
2.50  
2.00  
0.00  
-2.00  
-2.50  
-3.00

122,48  
122,43  
122,40  
122,48  
122,50

Skala 1 : 25 : 50 Lokalizacja: 1 + 628,00 wykop 0,62 nasyp 0,06

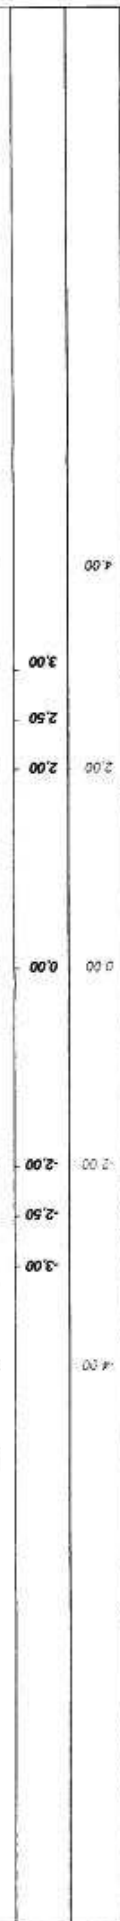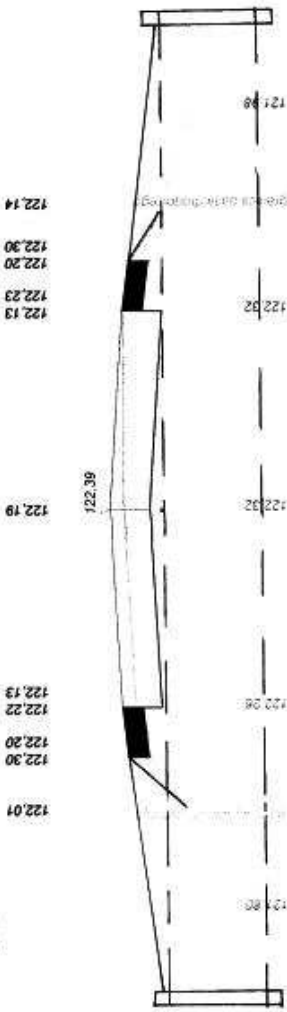

Skala 1 : 25 : 50 Lokalizacja: 1 + 631,00 wykop 1,08 nasyp 0,01

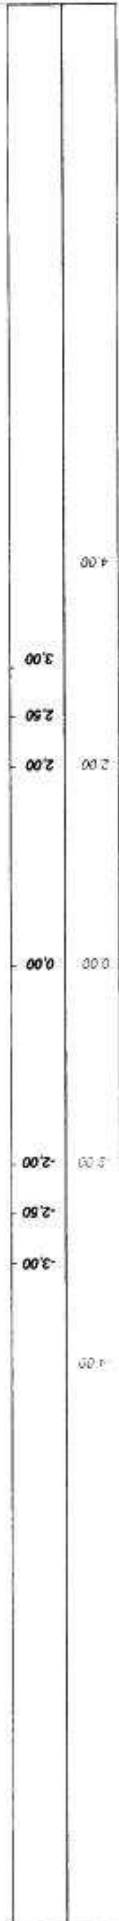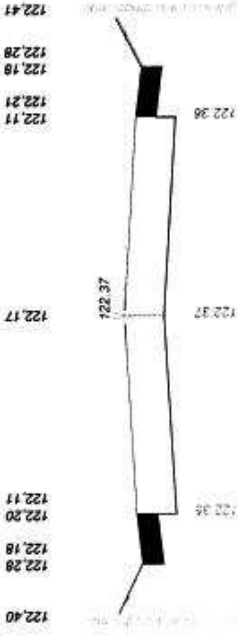

Wykonawca	Projektowanie i Nadzór Budowy Drogi i Mostów - Z. Radziszewski, ul. Parkowa 2A, 18-230 Ciechanowiec, tel. 086 27711	
Investor	Gmina Mielnik	Umowa
Objekt	Projekt budowlany przebudowy dr. dojazdowej	Załączników
Materiał rysunku	Przebieg poprzeczny w km. rob. 0+000 - 1+631	Rysunek nr
Projektował	Mirosław Łuniewski	Uprawnienia UAN7342-10894.Lom3386
Sprawił	Uprawnienia	Skala 1:25:50
		Data 06.01.2007 r.