


PROJEKT ZAGOSPODAROWANIA SKALA 1:1

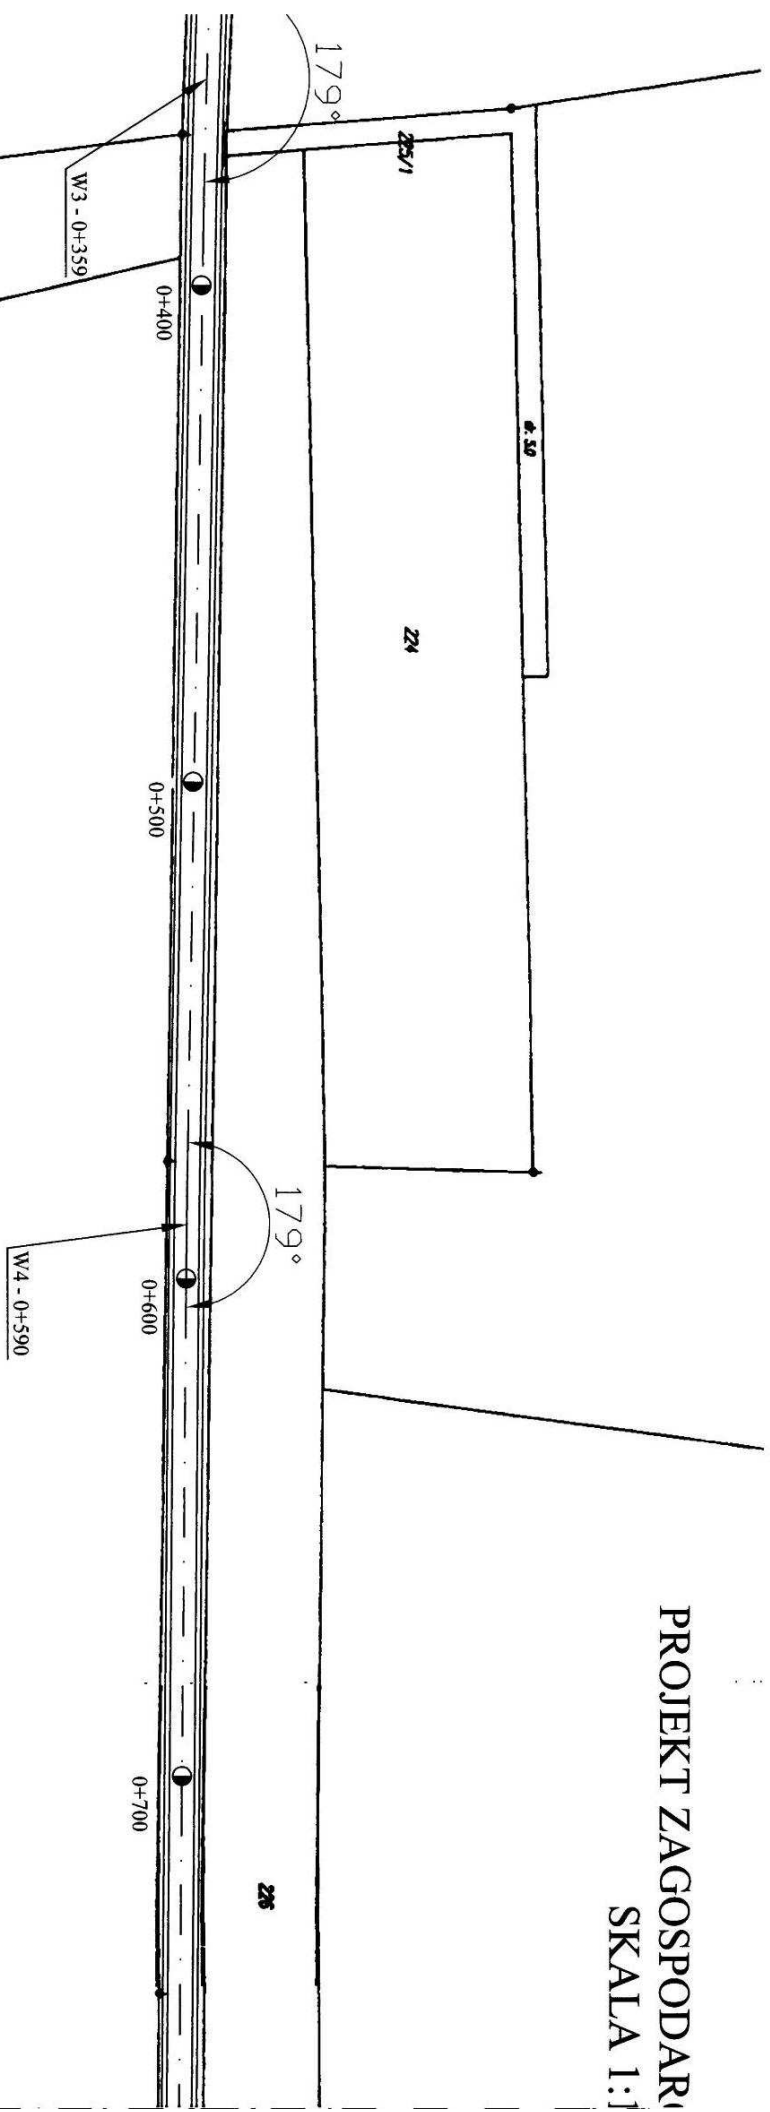

231

Obiekt:	Remont drogi gminnej Oksynice - Szumitówka - Grabarka			PROJEKTOWANIE I NADZÓR BUDOWY DRÓG I MOSTÓW Zbigniew Radziszewski, 18-230 Ciechanowiec, ul. Parkowa 2a tel. (086) 2771 - 064 NIP: 722-111-67-04 region 450162079			
Stadium:	Projekt zagospodarowania terenu			Podpis	Data	Skala	Nr rys.
Projektował:	Imię i nazwisko:	Nr uprawnień	Uprawnienia				
	Mirosław Łuniewski	UAN 7342-108/94	Łom. 33/86	<i>[Signature]</i>	27.04.2007r	1:1000	1a

ODAROWANIA TERENU ALA 1:1000

