



Przekrój konstrukcyjny w km rob. 0+150 - 1+386,50

Skala 1:50

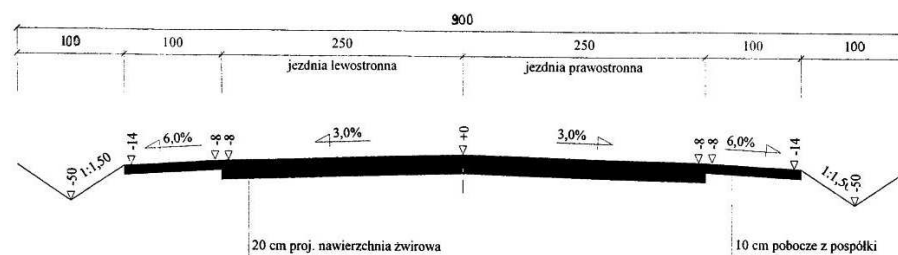

Przekrój konstrukcyjny w km rob. 0+000 - 0+150

Skala 1:50

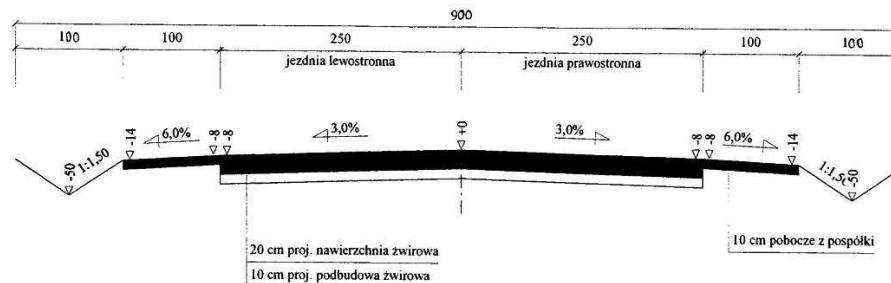

Wykonawca	Projektowanie i Nadzór Budowy Dróg i Mostów-Z. Radziszewski, ul. Parkowa 2A, 18-230 Ciechanowiec, tel. 086 2771064		
Inwestor	Gmina Mielnik	Umowa	
Obiekt	Projekt remontu drogi gminnej Oksutyce - Grabarka		
Nazwa rysunku	Przekrój konstrukcyjny przekrój szlakowy.		Rysunek nr 3
Opracował	Miroslaw Luniewski		
Projektował	Miroslaw Luniewski	Uprawnienia UAN7342-108/94Lom 3306	Załącznik do umowy
Sprawdził		Uprawnienia	Data 27.04.2007 r.