


Przekrój konstrukcyjny w km rob. 0+000 - 0+900

Skala 1:25

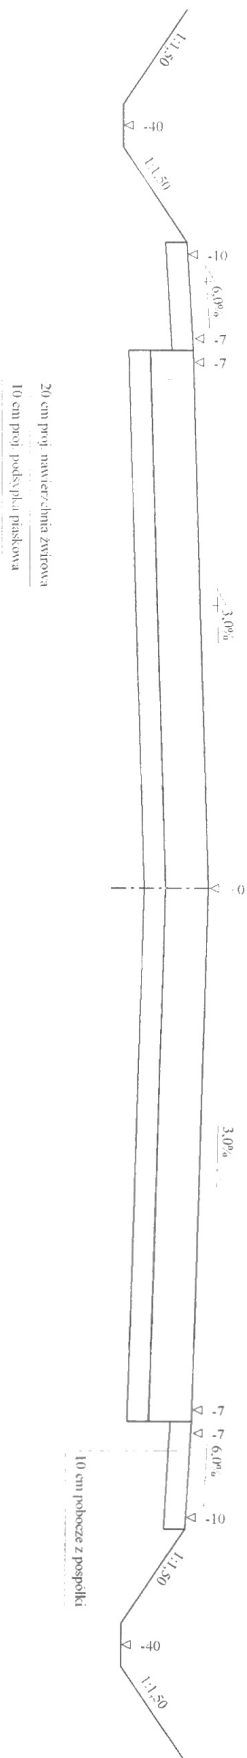

Wykonawca	Projektowanie i Nadzór Budowy Drog i Mostów -/ Radziśzewski, ul. Parkowa 2A, 18-230 Ciedanowice, tel. 086 2771064	Umowa	Załączników ---
Investor	Gmina Mielnik		
Obiekt	Remont - modernizacja drogi dojazdowej do gruntów rolnych na terenie wsi Mętna		Rysunek nr 3
Nazwa rysunku	Przekrój konstrukcyjny przekroju szlaku.		Skala 1:25
Projektował	Mirosław Lumewski	Uprawnienia: I/AN7342-108/94L om 33/86	Data 08.11.2007 r.
Sprawił		Uprawnienia:	