


# Przekrój konstrukcyjny km. 0+000 - 1+050


Skala 1:50

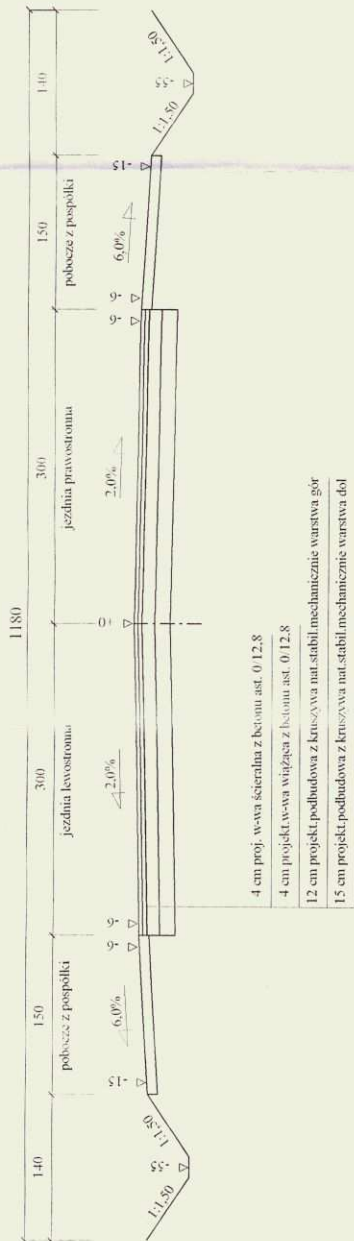

- 4 cm proj. wewa szerszalna z betonu ast. 0/12,8
- 4 cm projekt. wewa wiążąca z betonu ast. 0/12,8
- 12 cm projekt. podbudowa z kruszywa nat. stabil. mechanicznie warstwa gór
- 15 cm projekt. podbudowa z kruszywa nat. stabil. mechanicznie warstwa dol

# Przekrój konstrukcyjny km. 1+050 - 4+235

Skala 1:50

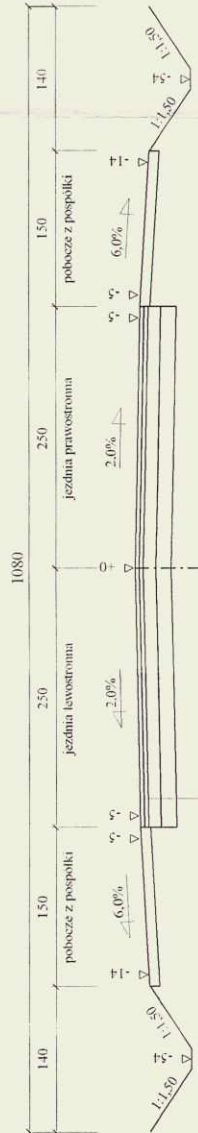

- 4 cm proj. wewa szerszalna z betonu ast. 0/12,8
- 4 cm projekt. wewa wiążąca z betonu ast. 0/12,8
- 12 cm projekt. podbudowa z kruszywa nat. stabil. mechanicznie warstwa gór
- 15 cm projekt. podbudowa z kruszywa nat. stabil. mechanicznie warstwa dol

Wykonawca	Projektowanie i Nadzór Budowy Dróg i Mostów-Z. Radziszewski, ul. Parkowa 2A, 18-230 Ciecuchowice, tel. 086 2771064		
Investor	Umowa		
Obiekt	Przebudowa drogi gminnej Adamowo - Wilanowo		
Nazwa rysunku	Przekrój konstrukcyjny - przekrój trasowy		
Projektował	Mirosław Luniewski	Uprawnienia	UAN7342-108/9+L.om 33/86
Sprawił		Uprawnienia	
	Załączników		
	Mirosław Luniewski		
	Klub Inżynierski		
	Cieplice		
	ul. Parkowa 2A		
	18-230 Ciecuchowice		