


PRZEPUST Z RUR ŻELBETOWYCH O  $\phi$  60 cm  
w km rob. 0+275

# ŚCIANKA CZOŁOWA 1:20

WIDOK OD STRONY WLOTU

ZBROJENIE

PRZEKRÓJ A-A

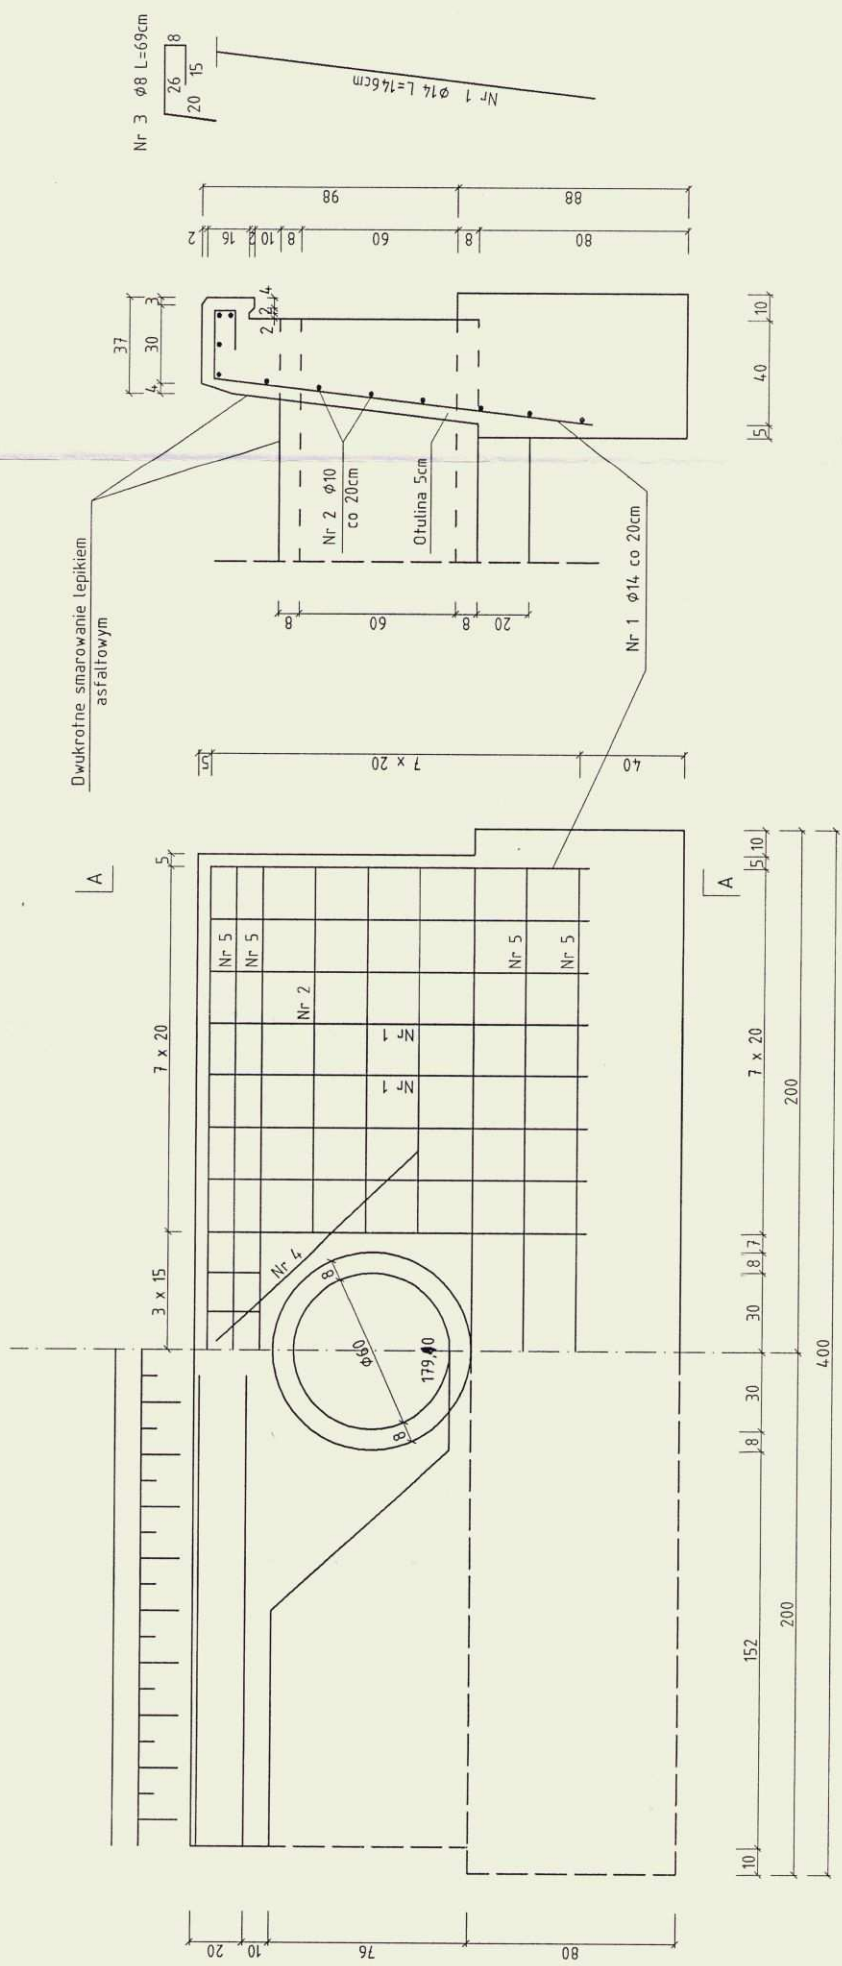

Obiekt	Przebudowa drogi gminnej Adamowo - Wilanowo			PROJEKTOWANE I NADZÓR BUDOWY DRÓG I MOSTÓW
Stadium	Przełupst $\phi 60$ cm (1) - ścianka czołowa			Zbigniew Radziszewski, 18 - 230 Ciechanowiec ul. Parkowa 2a tel. (086) 2771064 NIP 722-111-67-04 reg. 450162079
Projektował:	Imię i nazwisko	Nr uprawnień	Podpis	Nr rys.
Sprawił:	Mirostlaw Łuniewski	UAN.7342-108/94 Łom.33 /86	<i>[Signature]</i>	40
			Data	Skala
			14.10.09	1:20


PRZEPUST Z RUR ŻELBETOWYCH Ø 60 cm  
w km rob. 0+700

# ŚCIANKA CZOŁOWA 1:20

WIDOK OD STRONY WLOTU

ZBROJENIE

PRZEKRÓJ A-A

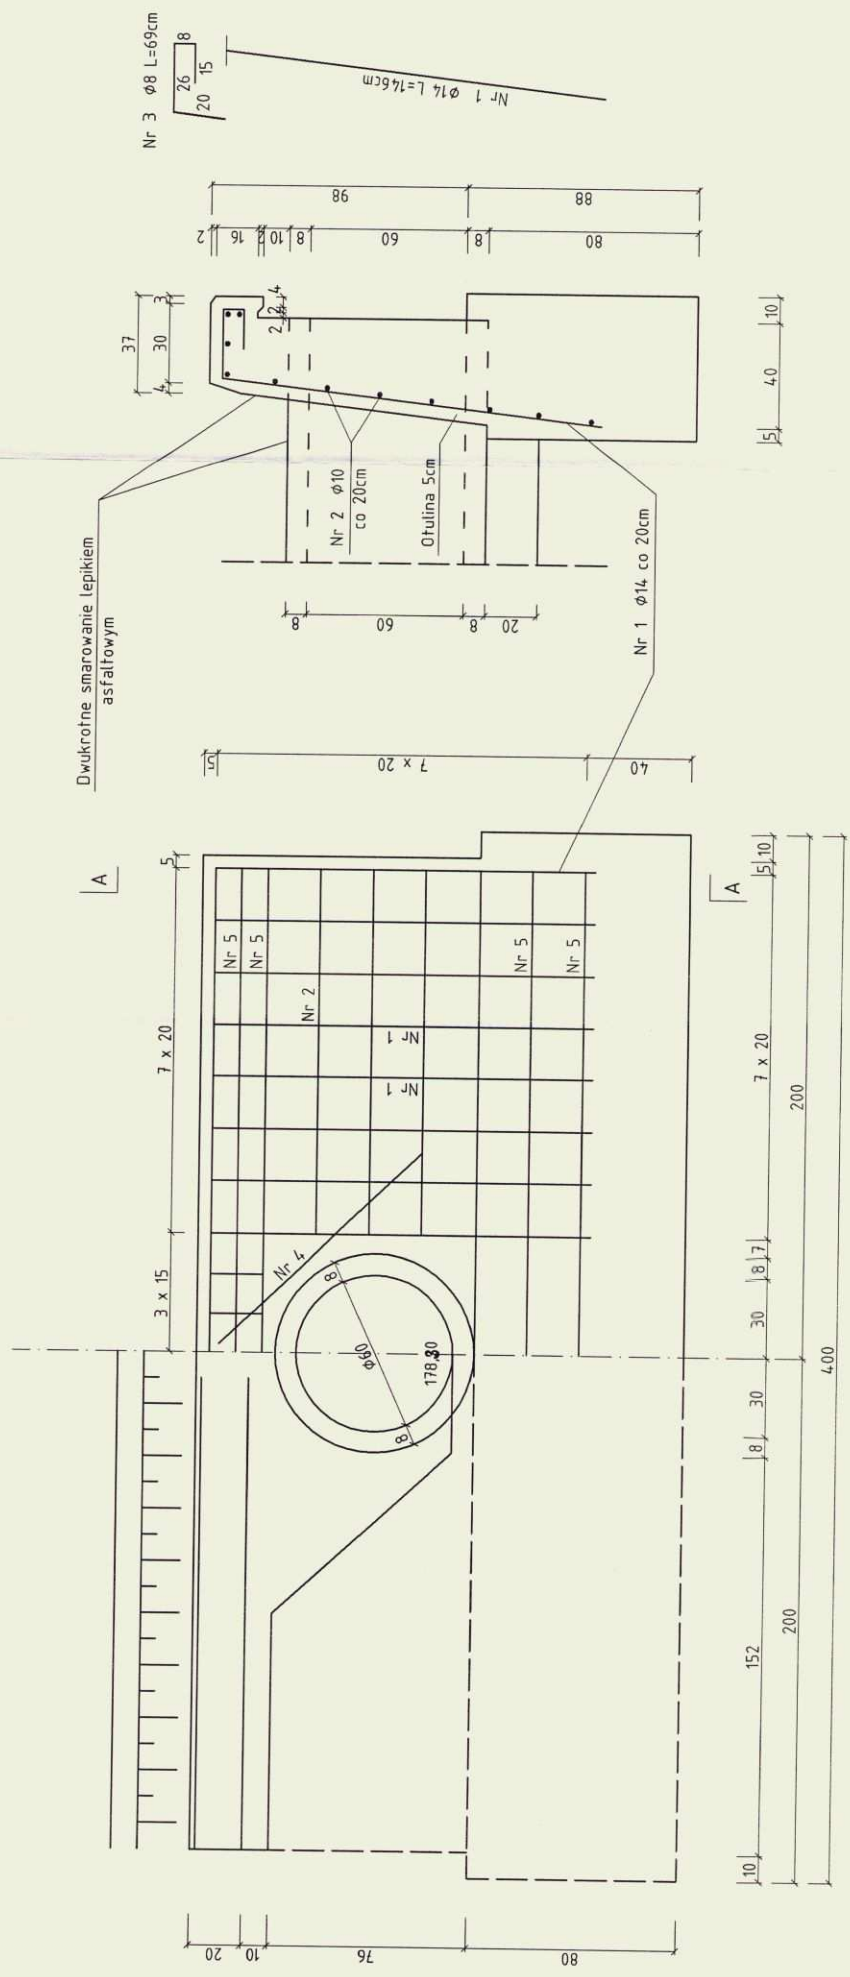


Obiekt	Przebudowa drogi gminnej Adamowo - Wilanowo		PROJEKTOWANIE I NADZÓR BUDOWY DRÓG I MOSTÓW	
Stadium	Przełupst Ø60 cm (2) - ścianka czołowa		Zbigniew Radziszewski, 18 - 230 Ciecchanowice ul. Parkowa 2a tel. (086) 2771064 NIP 722-111-67-04, reg. 450162079	
Projektował:	Imię i nazwisko	Nr uprawnień	Podpis	Nr rys.
Sprawił:	Mirostaw Łuniewski	UAN.7342-108/94 t.om.33 /86	<i>[Signature]</i>	46
			Data	Skala
			14.10.07	1:20

PRZEPUST Z RUR ŻELBETOWYCH  $\phi$  60 cm  
w km rob. 1+100


# ŚCIANKA CZOŁOWA 1:20

WIDOK OD STRONY WLOTU

ZBRojENIE

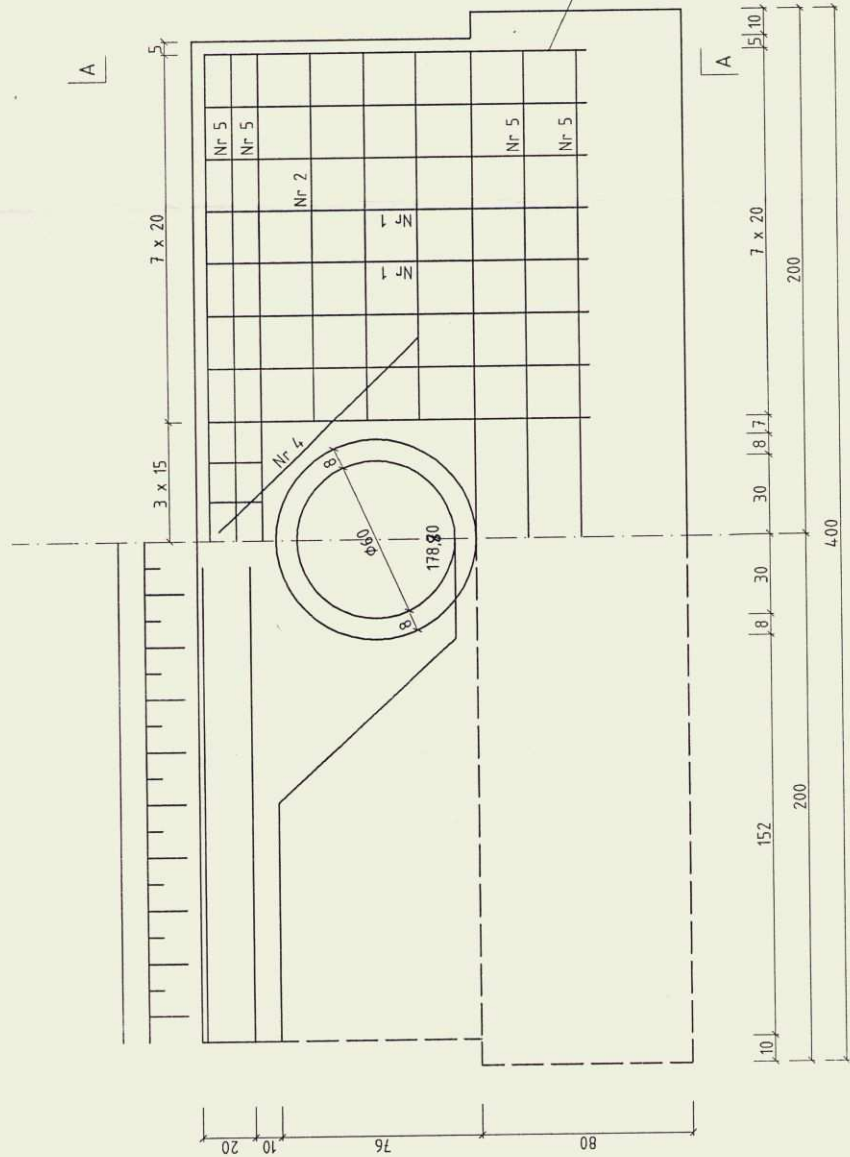

PRZEKRÓJ A-A

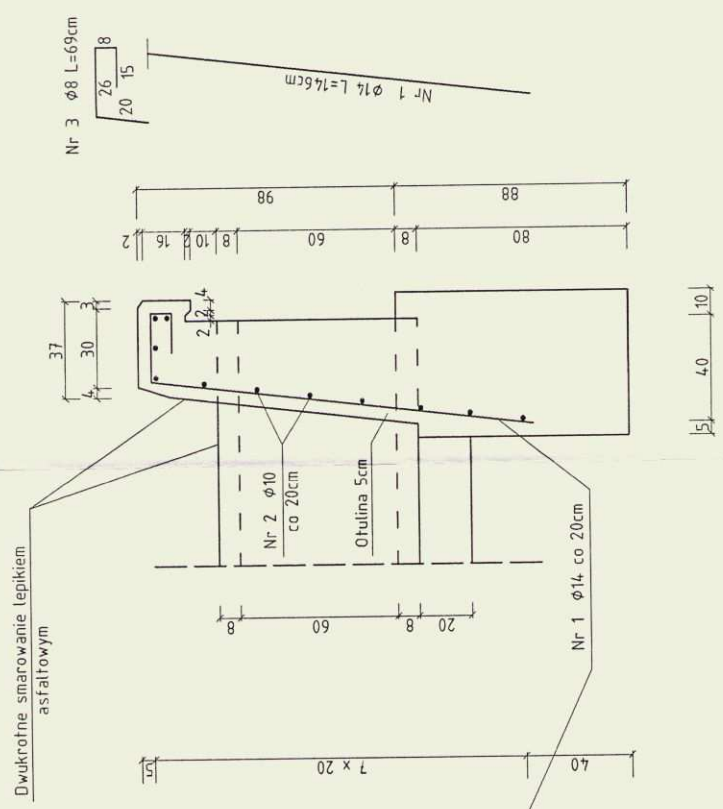

Obiekt	Przebudowa drogi gminnej Adamowo - Witanowo		PROJEKTOWANIE I NADZÓR BUDOWY DRÓG I MOSTÓW	
Stadium	Przełupst $\phi$ 60 cm (3) - ścianka czołowa		Zbigniew Radziszewski, 18 - 230 Ciecchanowiec ul. Parkowa 2a tel. (086) 2771064, NIP 722-111-67-04, reg. 450162079	
Projektował:	imię i nazwisko	Nr uprawnień	Podpis	Nr rys.
Sprawił:	Mirostław Łuniewski	UAN 7342-108/94 Łom.33 / 86	<i>[Signature]</i>	4c
			Data	Skala
			14.10.07	1:20






PRZEPUST Z RUR ŻELBETOWYCH Ø 60 cm  
w km rob. 2+350

# ŚCIANKA CZOŁOWA 1:20

WIDOK OD STRONY WYLOTU

ZBROJENIE

PRZEKRÓJ A-A

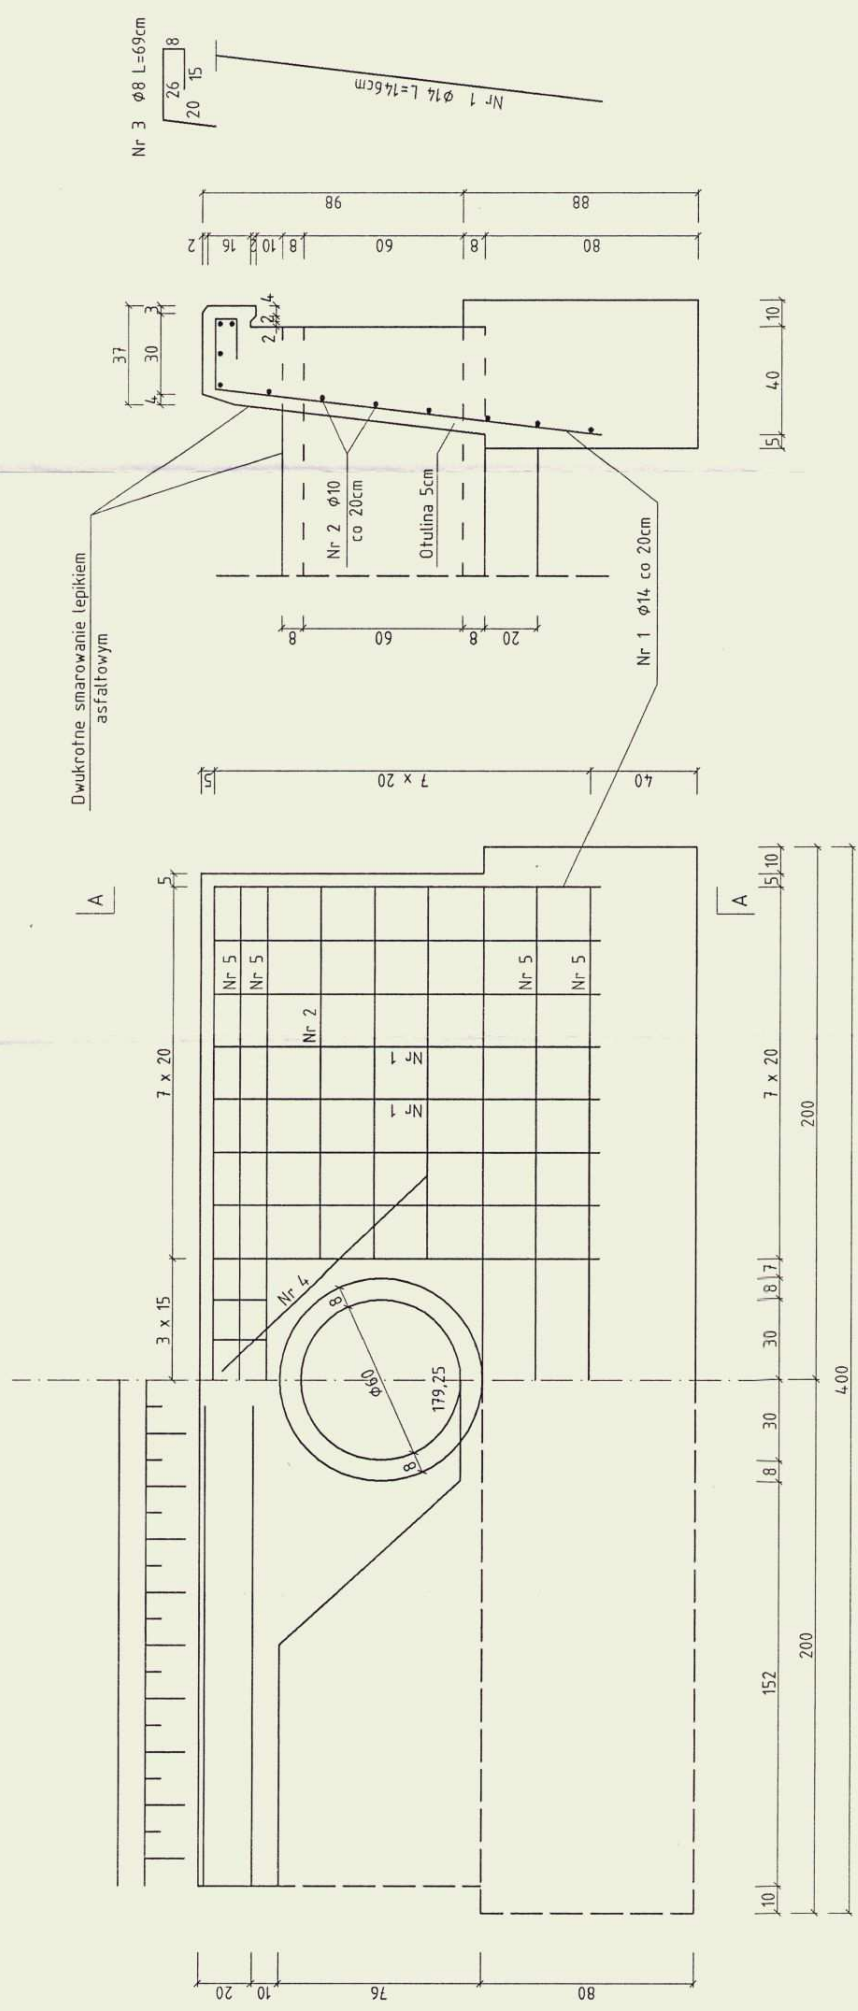

Obiekt	Przebudowa drogi gminnej Adamowo - Wilanowo		PROJEKTOWANIE I NADZÓR BUDOWY DRÓG I MOSTÓW	
Stadium	Przepesti ø60 cm (5) - ścianka czołowa		Zbigniew Radziszewski, 18 - 230 Ciecchanowiec ul. Parkowa 2a tel. (086) 2771064 NIP 722-111-67-04 reg. 450162079.	
Projektował:	imię i nazwisko	Nr uprawnień	Podpis	Nr rys.
Sprawił:	Mirostaw Łuniewski	UAN.7342-108/94.Łom.33 /86	<i>[Signature]</i>	4e
			Data	Skala
			14.10.05	1:20

PRZEPUST Z RUR ŻELBETOWYCH Ø 60 cm


w km rob. 3+150

# ŚCIANKA CZOŁOWA 1:20

WIDOK OD STRONY WŁOTU

ZBRÓJENIE

PRZEKRÓJ A-A

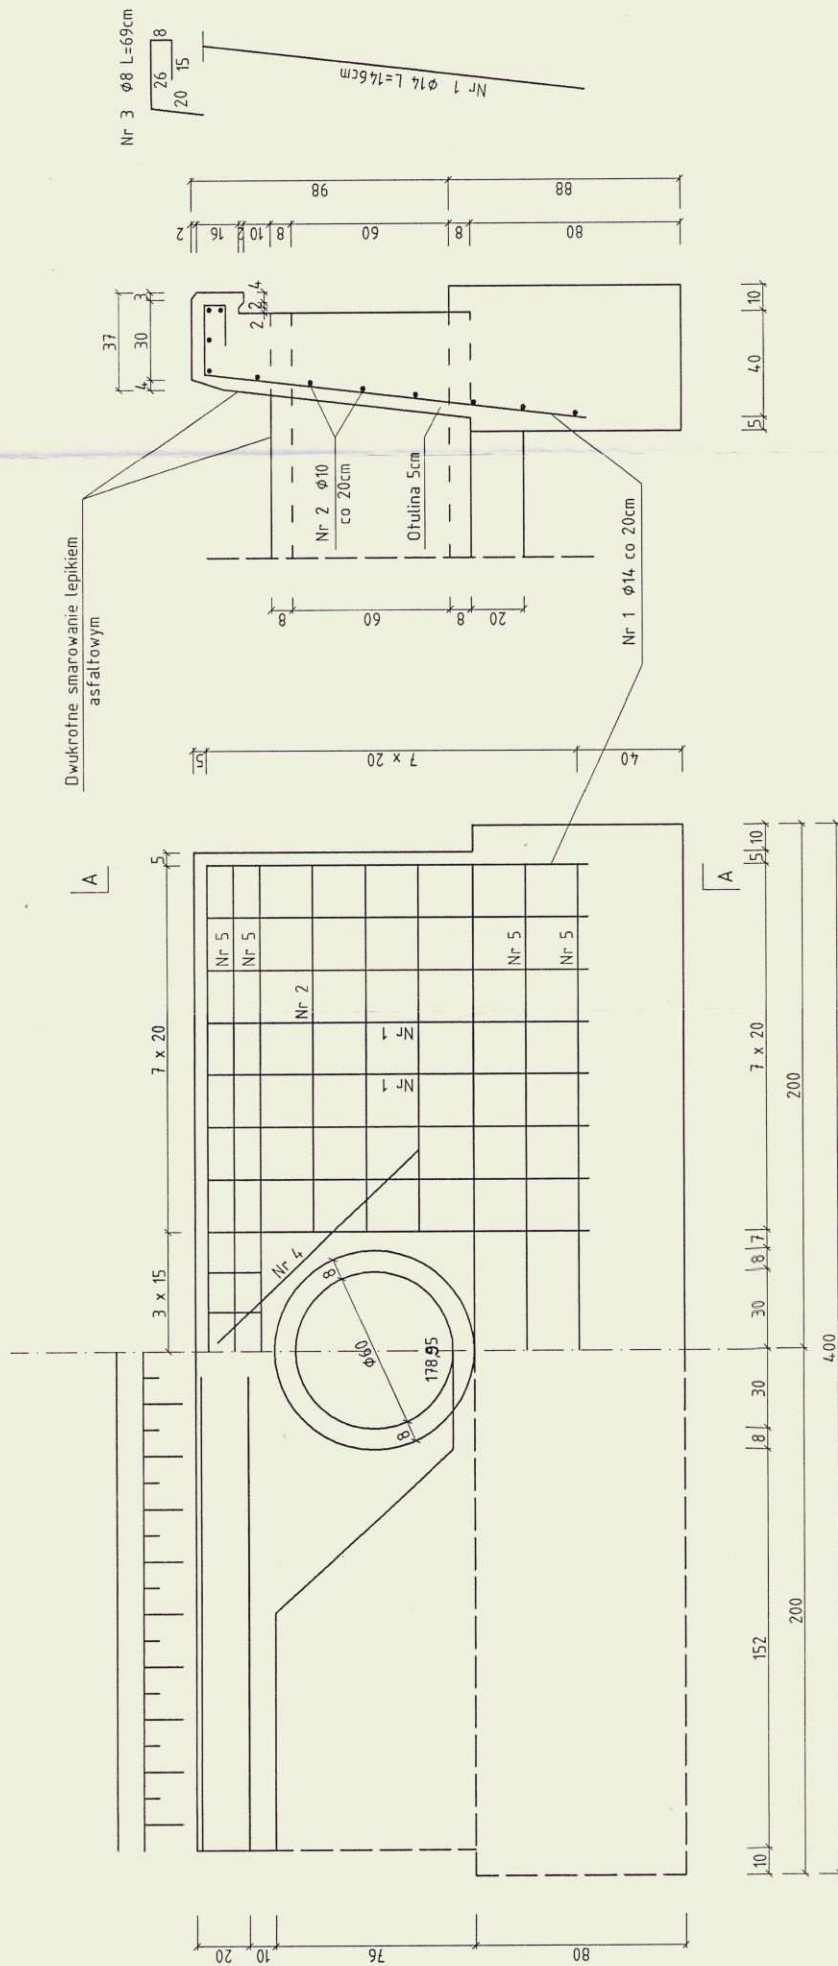

Obiekt	Przebudowa drogi gminnej Adamowo – Wilanowo			PROJEKTOWANIE I NADZÓR BUDOWY DRÓG I MOSTÓW	Nr rys.	
Stadium	Przełup Ø 60 cm (6) – ścianka czołowa			Zbigniew Radziszewski, 18 - 230 Ciechanowiec ul. Parkowa 2a tel. (086) 2771064 NIP 722-111-67-04 reg. 450162079.	Skala	1:20
Projektował:	Imię i nazwisko	Nr uprawnień	Podpis	Data		
Sprawił:	Mirostaw Łuniewski	UAN.734.2-108/94-Łom.33 /86	<i>[Signature]</i>	14.10.2014		48