



Przekrój konstrukcyjny - trasowy w km rob. 0+000 - 0+078

Skala 1:50

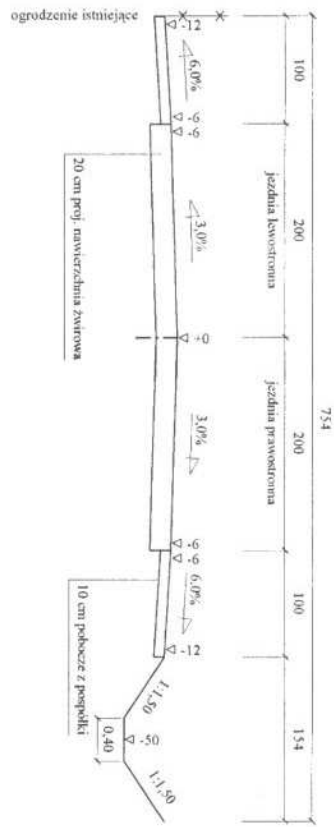

Przekrój konstrukcyjny - trasowy w km rob. 0+078 - 1+020

Skala 1:50

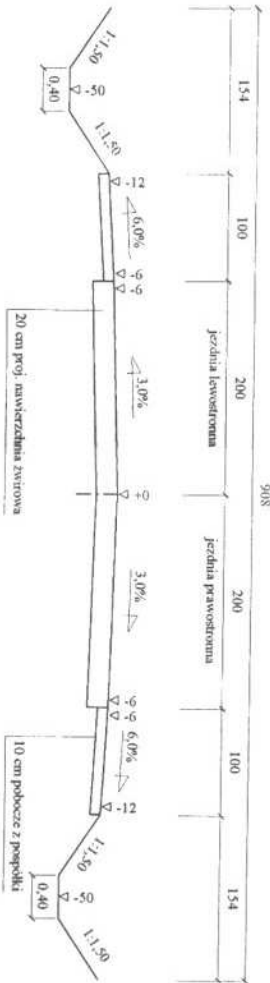

Wykonawca	Projektowanie i Nadzór Budowy Drog i Mostów - Z. Radziżewski, ul. Parkowa 2A, 18-230 Ciedchanowice, tel. 086 2771064	
Inwestor	Gmina Mielnik	Limowa
Obiekt	Projekt przedbudowy drogi dojazdowej do gruntów rolniczych nr 5068 i 6953 w obrębie wsi Mielnik	
Nazwa rysunku	Przekroje poprzeczne w km rob. 0+000 - 1+020	Rysunek nr 5
Operował		Zabcznikow
Projektował	Miroslaw Luniewski	Uprawnienia E:\N7\12-108-94\Lom3\86
Sprawił	Uprawnienia	Skala 1:50:50 Data 24.01.2008 r.