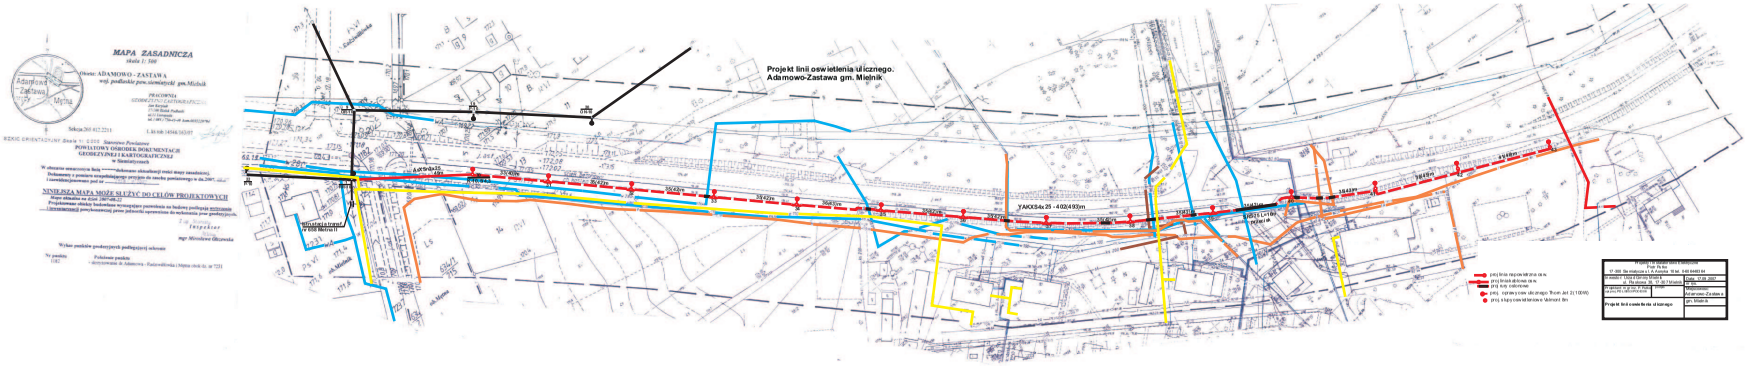
MAPA ZASADNICZA
Projekt linii oswietlenia ulicznego.
Adamowo-Zastawa gm. Mielnik
NINIEJSZA MAPA MOŻE SŁUŻYĆ DO CELÓW PROJEKTOWYCH