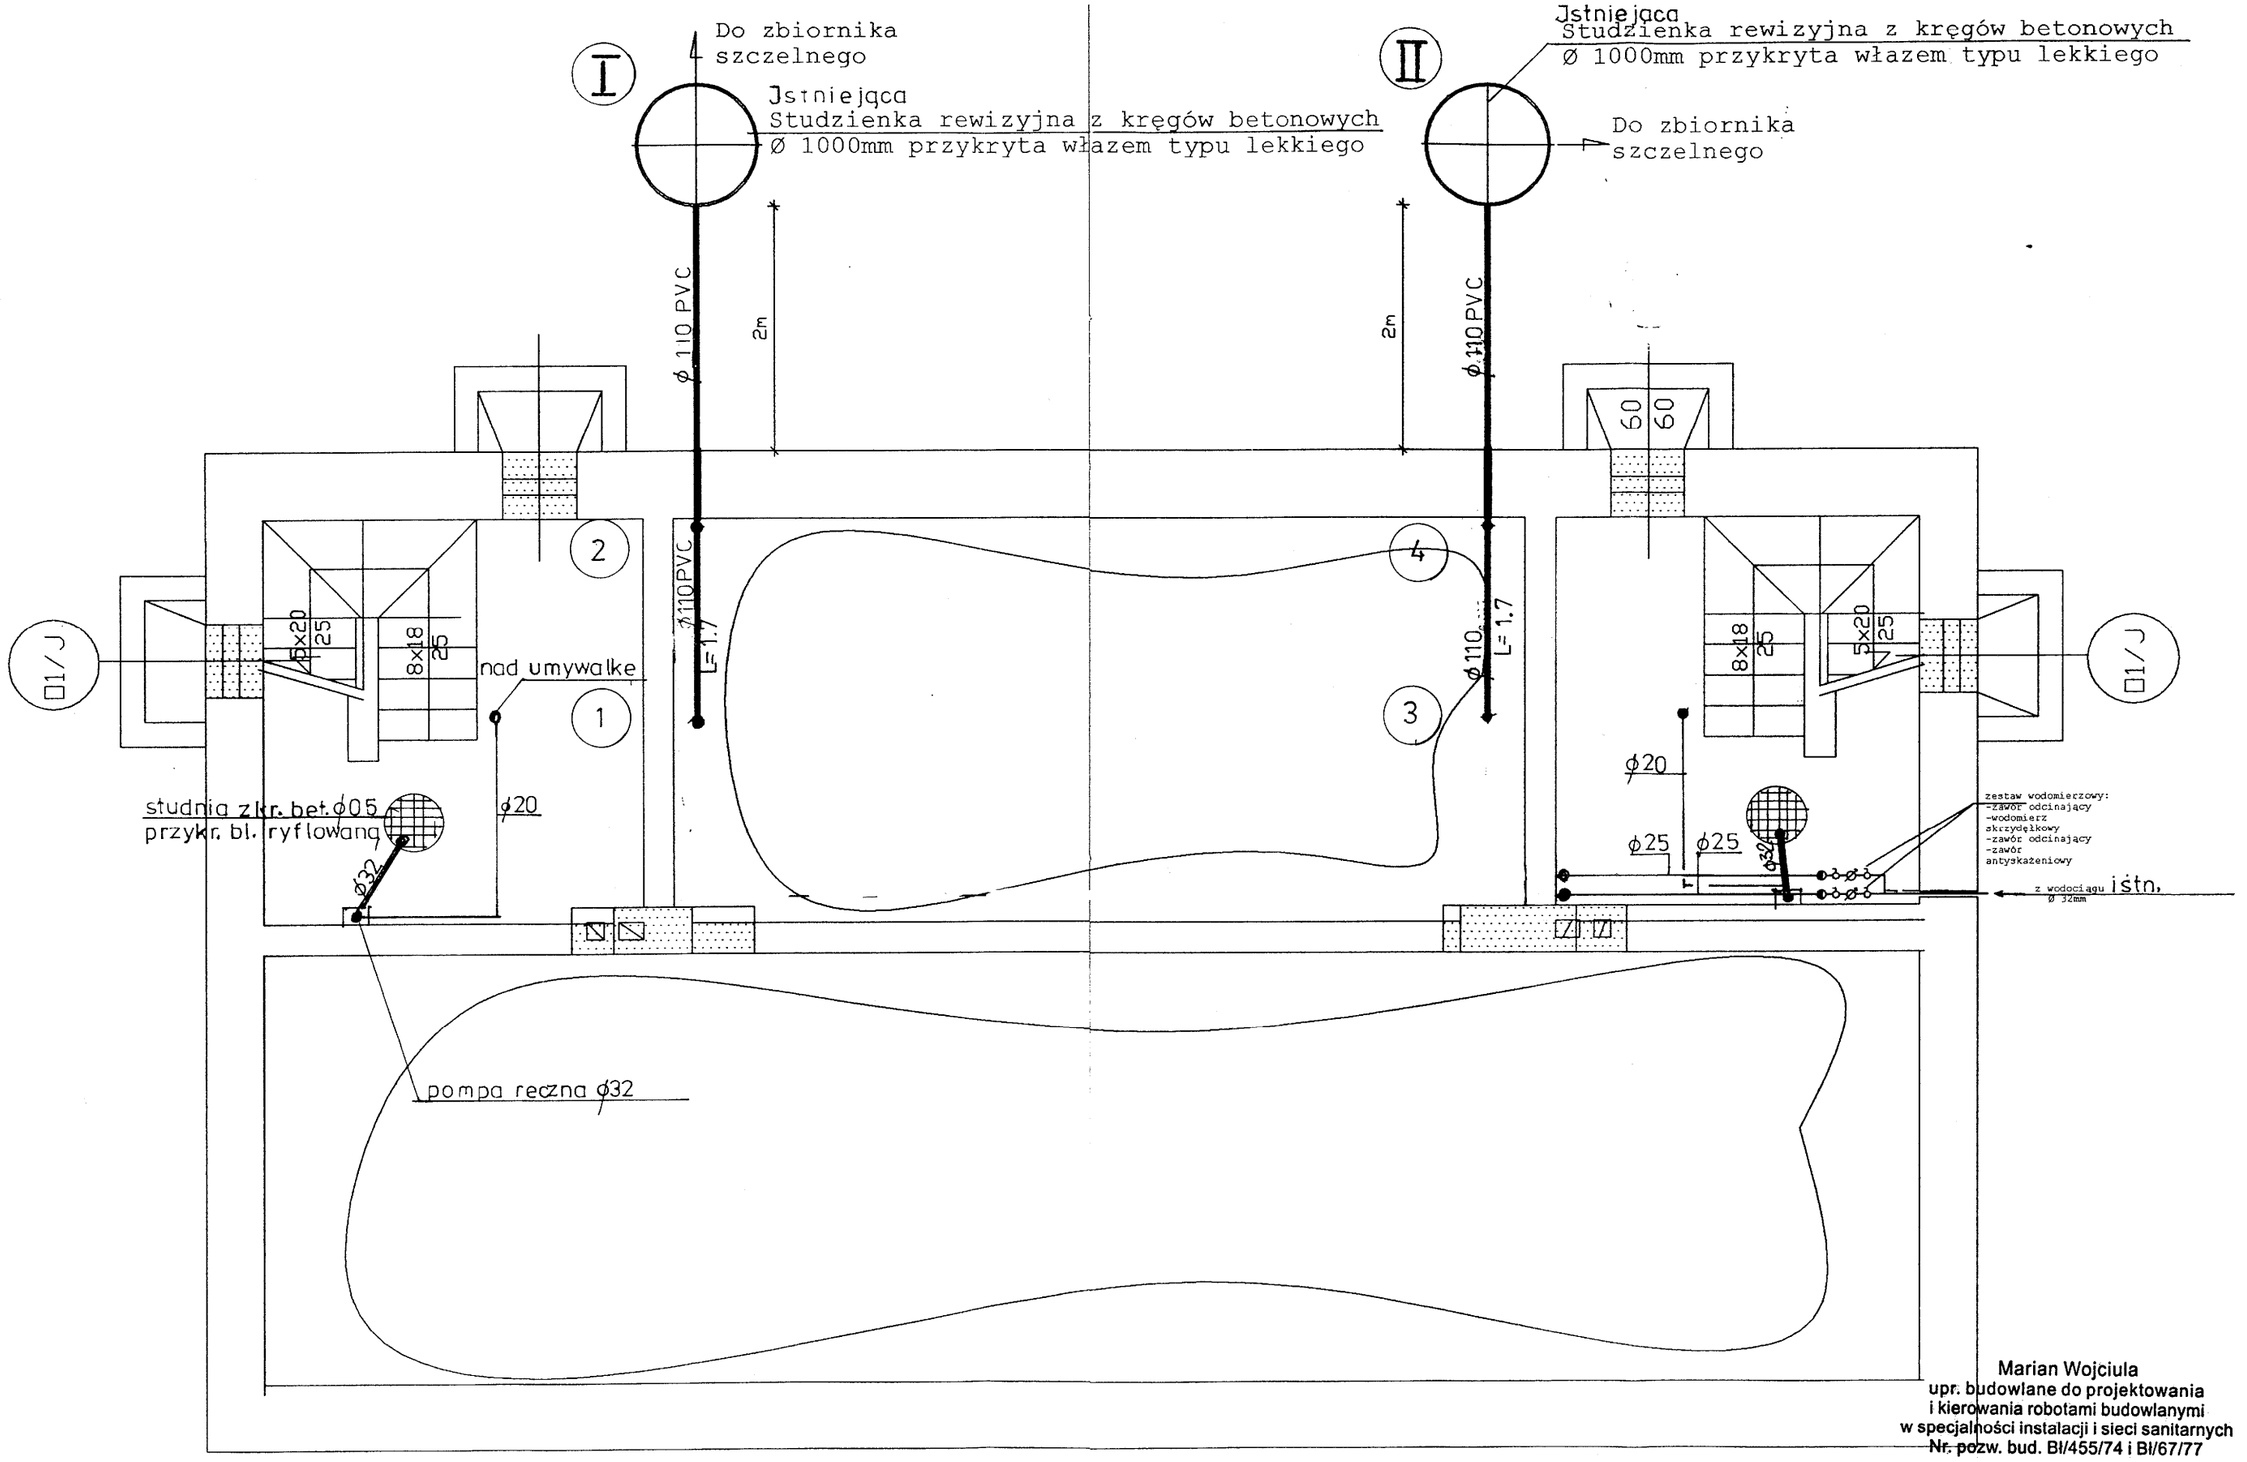

Marian Wojciula
upr. budowlane do projektowania i kierowania robotami budowlanymi w specjalności instalacji i sieci sanitarnych
Nr. pozw. bud. BI/455/74 i BI/67/77

Nazwa rysunku:	Rzut piwnic - instalacja wod.-kan.	Skala 1:50
Autor Opracowania:	Marian Wojciula	Data: 15.01.2008
Opracowała:	Marta Czajkowska	Nr rys. : 7