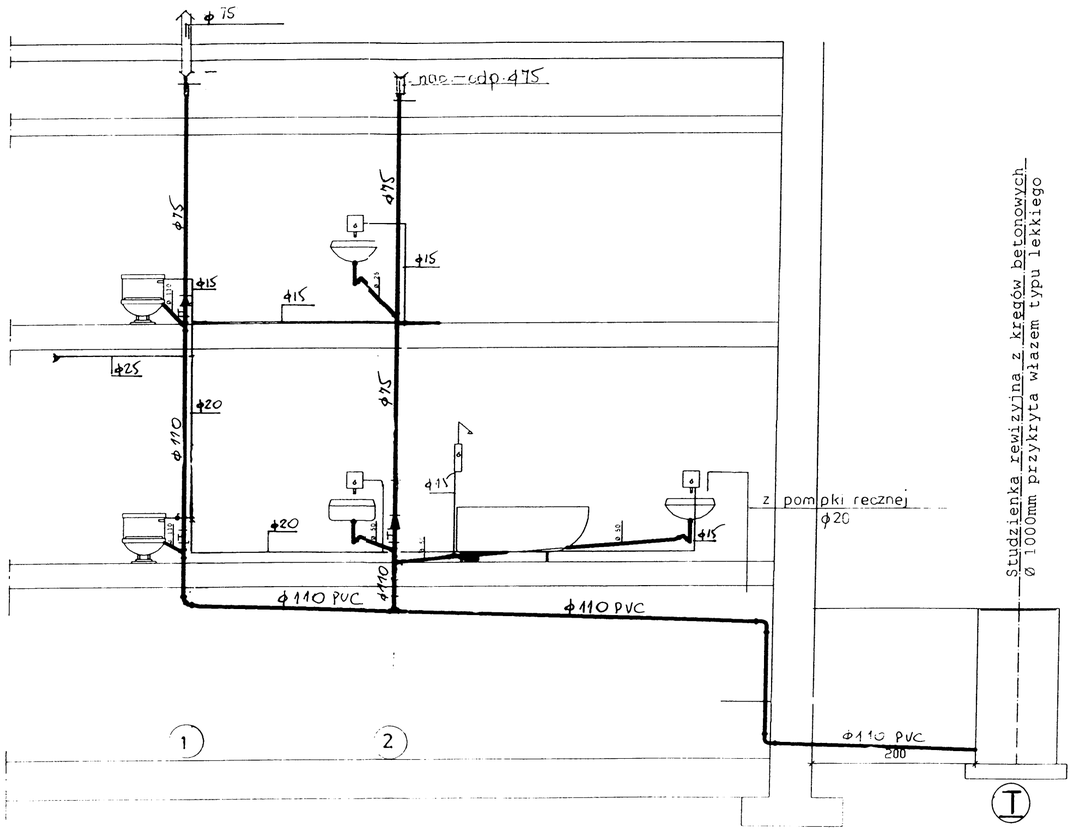

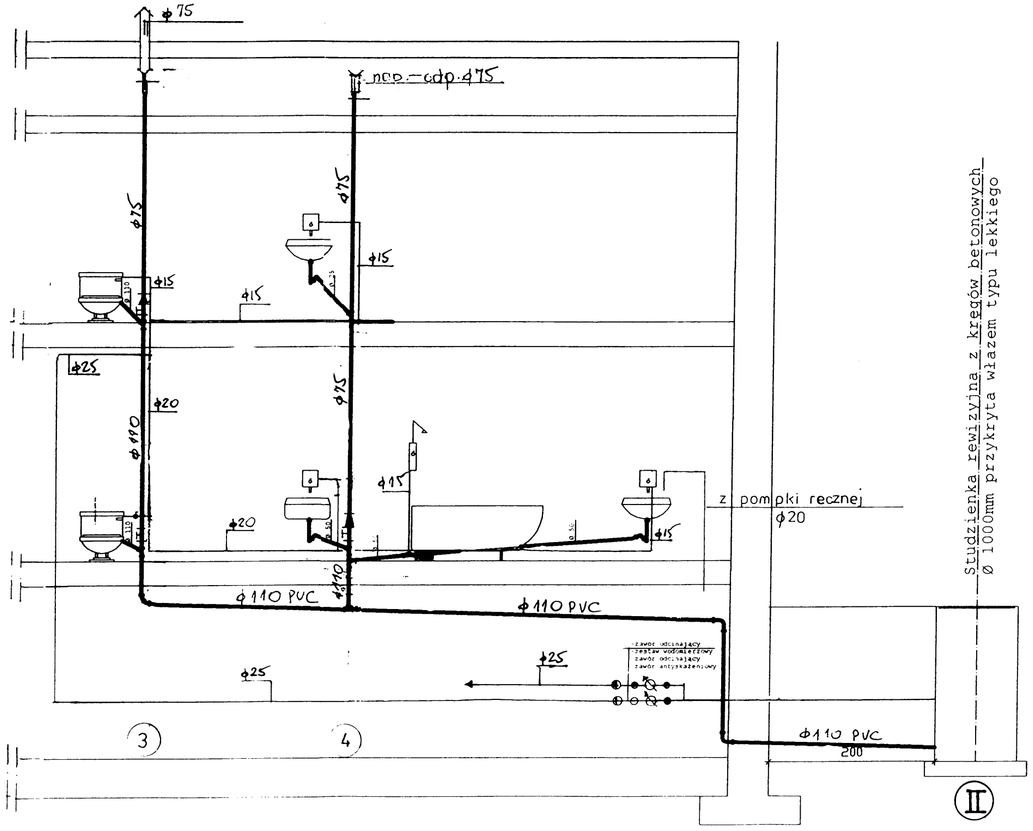

Nazwa rysunku:	Rozwinięcie - instalacja wod.-kan.	Skala 1:50
Autor Opracowania:	Marian Wojciula	Data: 15.01.2008
Opracowała:	Marta Czajkowska	Nr rys.: 10