


Szachtlica Hiejiska H Poszczoniz Jzobarskiej

Skala 1:100

par. uytkowa 188.83 m<sup>2</sup>

POTUL  
I Akwad kominacyjno mocy uytkowej 20 kW  
II Aparat podciagowy z bypasssem  
owadajnosci 650 m<sup>3</sup>/h.

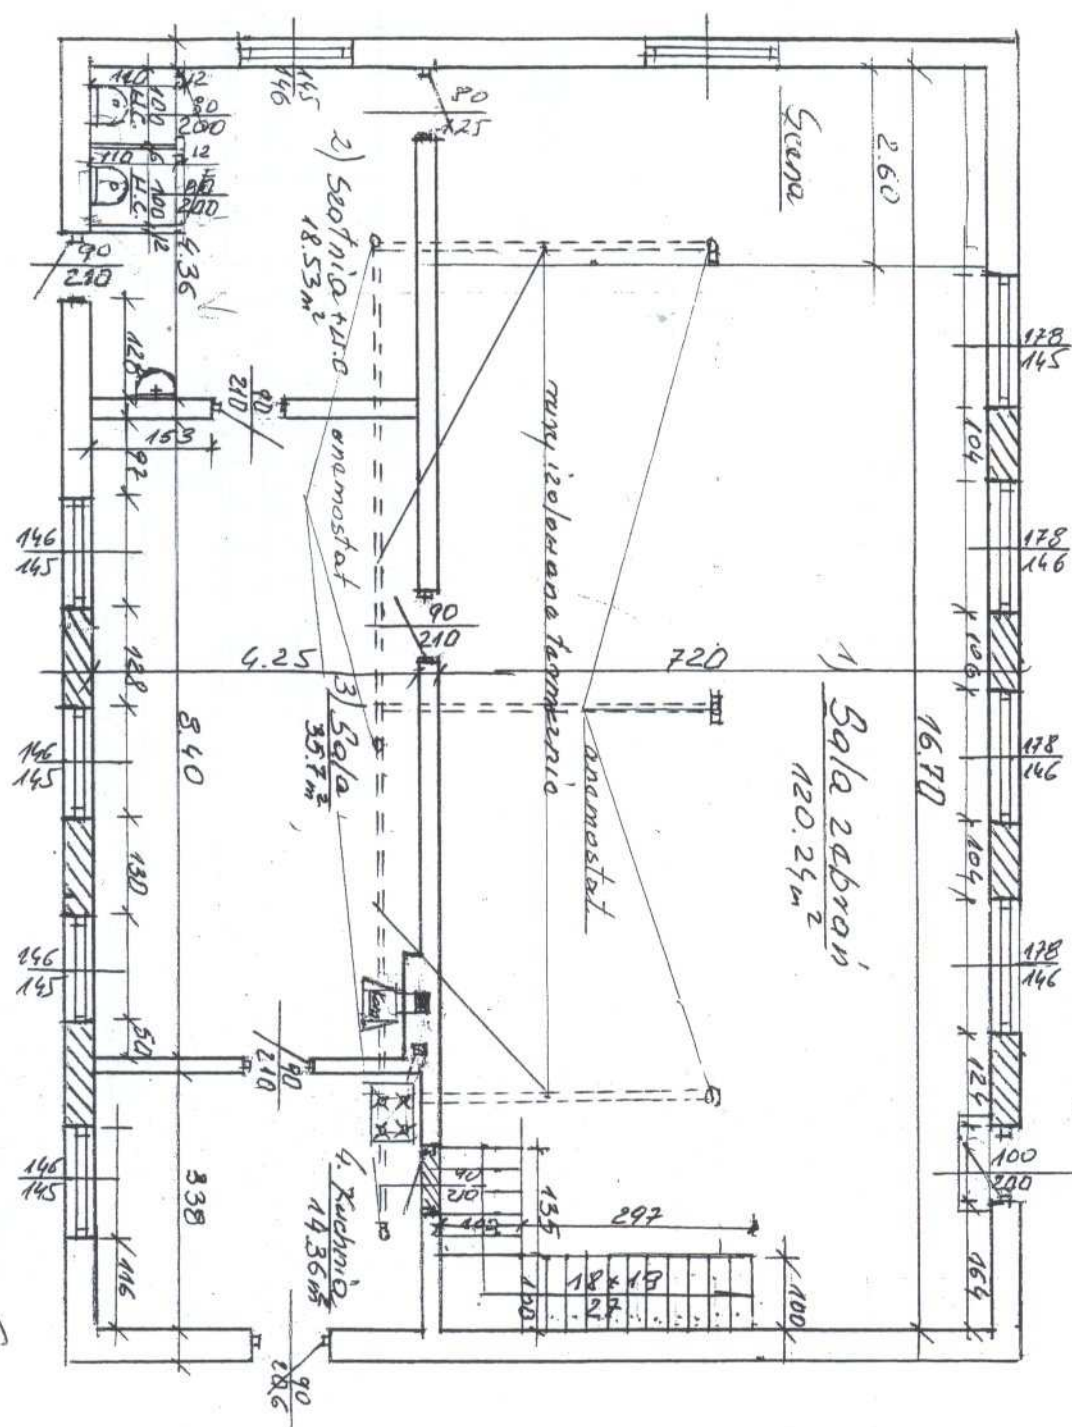

**SPROJEKT**  
Dla Budownictwa Zyrardowa Przemyslowego  
Leszek *[Signature]* Dabrowski

# RZUT ŚCIANEK na PODDASZU

Skala 1:50

