PRZEKRÓJ A - A

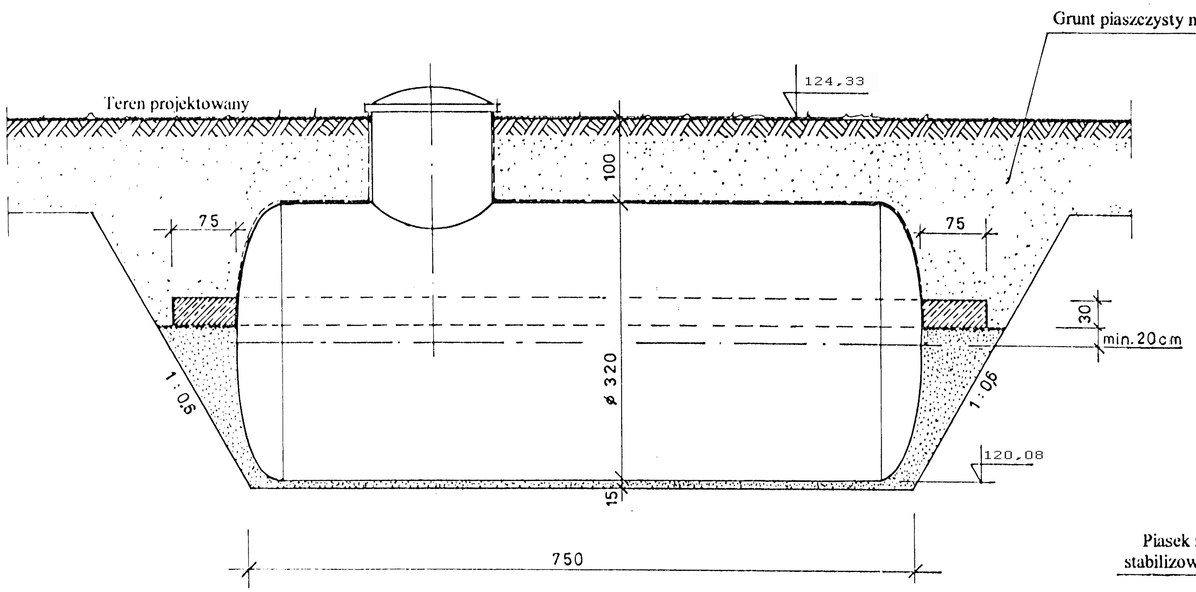

PRZEKRÓJ B - B

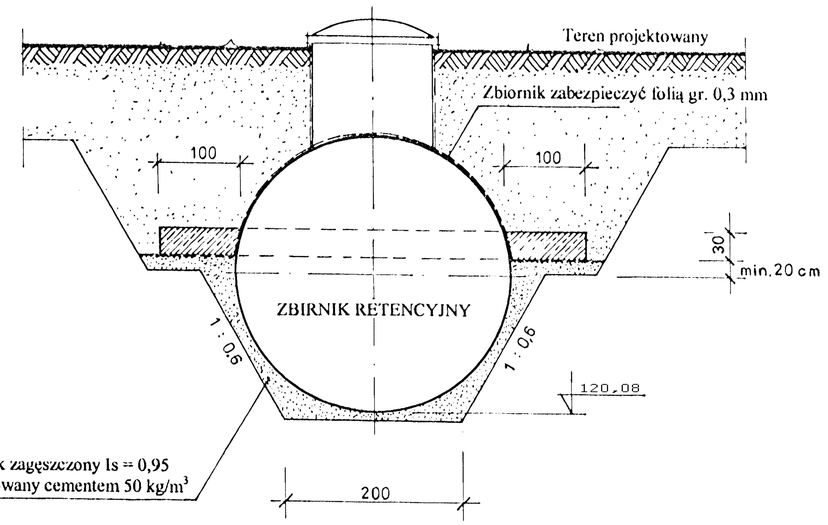

55

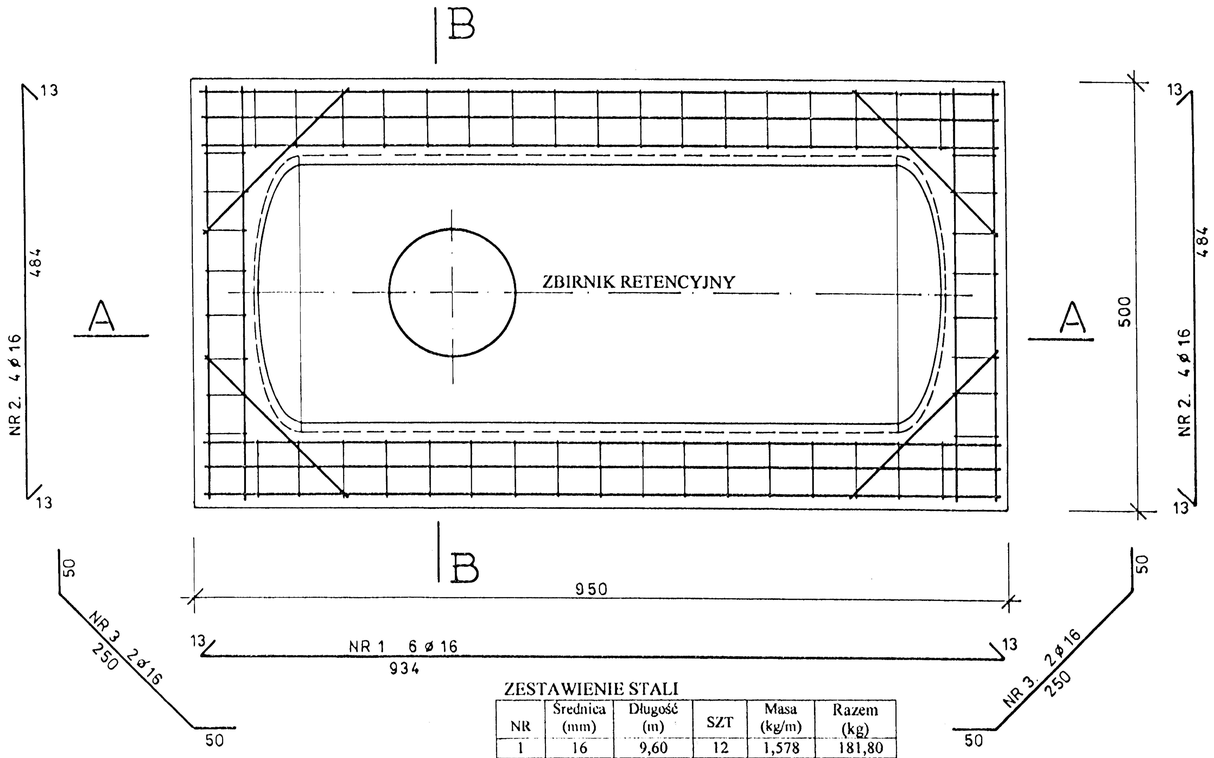

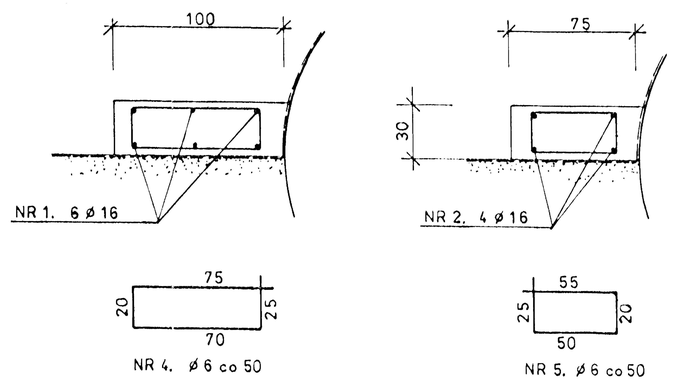

POSADOWIENIE ZBIORNIKA RETENCYJNEGO

ZESTAWIENIE STALI

NR	Średnica (mm)	Długość (m)	SZT	Masa (kg/m)	Razem (kg)
1	16	9,60	12	1,578	181,80
2	16	5,10	8	—„—	64,40
3	16	3,50	8	—„—	44,20
4	6	1,90	34	0,222	14,35
5	6	1,50	16	—„—	5,35
				Razem kg	310,10

BETON B-15
STAL St0S

P.H.U. CZYSTE SRODOWISKO W SIEDLCACH 08-110 SIEDLCE ul. Budowlana 3C					
Obiekt: Oczyszczalnia ścieków w Mielniku Budynek oczyszczalni ścieków				Inwestor: Urząd Gminy Mielnik ul. Piaskowa 38 17-307 Mielnik	
Lokalizacja: Mielnik Starostwo Siemiatycze, woj. podlaskie					
Stadium: P.B.	Treść rys.: Posadowienie zbiornika retencyjnego			Branża: Konstrukcja	Skala: 1 : 50
	Nazwisko	Specjalność	Uprawnienia	Podpis	Data opracowania: 10.09.2006 r.
Projektant	mgr inż. Piotr Wrona	Konstruktor bud. lądowego	43/78		
Sprawdził	mgr inż. Janusz Kmiecik	Konstruktor bud. lądowego	212/88		Nr rys. 18.