


265.413.0832
1:500

MAPA ZASADNICZA
PRZEDSIĘBIORSTWO USŁUGOWE "GEOMETRA"
w Siedlcach

mgr inż. Krzysztof Antkowiak
GEODETA UPRAWNIONY
Dłż. Nr 17712

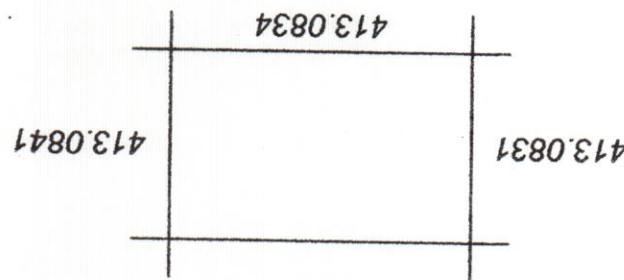

Gm. MIELNIK woj. podlaskie
1. wieś Mielnik

Mapę wykonano metodą wektorzącej mapy zasadniczej,
założonej przez OPgK w Białymstoku w 1975r.
Dane ewidencji gruntów i budynków,
wprowadzono z istniejącej bazy danych.

PHU CZYSTE ŹRÓDŁOWISKO W SIEDLACH 08-110 SIEDLCE ul. BUDOWLANA 3C	OBIEKT: Kanalizacja sanitarna z przyłączami m. Mielnik, Gm. Mielnik, Starostwo Sieniatyżycze, woj. podlaskie	LOKALIZACJA:	STADIUM: P.B.	PROJEKTANT: mgr inż. Kazimierz Gałczyński m. inż. Marcin Sienicki	OPRACOWAŁ: mgr inż. Marcin Sienicki	DATA: 05.2006
	INWESTOR: Urząd Gminy Mielnik ul. Pałkowa 38 17-307 Mielnik	BRANŻA: Technologia: Instalacje i sieci sanitarne	NR RYS: 11	SKALA: 1:500		

