

Mapa do celów projektowych

obłakt : MIELNIK
gmina : Mielnik
woj. podlaskie

413.0842
skala 1 : 500

Wykonawca pomiaru, uzupelniajacego załącznikowej istniejącej sieć
wg stanu na dzień 12.05.2005 r. w granicach określonych czerwioną linią
Nie wyklucza się istnienia w terenie urządzeń podziemnych nie
pokazanych na mapie. Kolor czerwony oznacza linie graniczne
wykonawstwa pomiarów. Jeśli brak danych o nich informacji branżowych
lub nie zostały zgłoszone do inwentaryzacji przed rozpoczęciem
Wykazana na mapie granice przyległości z sąsiednimi gruntami
W wyniku postępowania rozgraniczeniowego granicy i powierzchni
działek mogą ulec zmianie


USŁUGI GEODEZYJNE
mgr inż. Andrzej Bulak
08-110 Siedlce, ul. Łosicka 4

GEODETA UPRAWNIONY
mgr inż. Andrzej Bulak
Upr. zaw. 10556/08-12/7842

2005-10-15

Starostwo Powiatowe w Siedlcach
Powiatowy Ośrodek Dokumentacji
Geodezyjnej i Kartograficznej
Dokumenty z pomiaru uzupelniajacego załącznikowej istniejącej sieć
wg stanu na dzień 12.05.2005 r. w granicach określonych czerwioną linią
Nie wyklucza się istnienia w terenie urządzeń podziemnych nie
pokazanych na mapie. Kolor czerwony oznacza linie graniczne
wykonawstwa pomiarów. Jeśli brak danych o nich informacji branżowych
lub nie zostały zgłoszone do inwentaryzacji przed rozpoczęciem
Wykazana na mapie granice przyległości z sąsiednimi gruntami
W wyniku postępowania rozgraniczeniowego granicy i powierzchni
działek mogą ulec zmianie

- przebieg istniejącej sieci gazowej,
- przebieg istniejącej sieci telekomunikacyjnej,
- przebieg projektowanej sieci kanalizacji sanitarnej,
- przebieg projektowanej sieci kanalizacji deszczowej,
- przebieg projektowanego zasilania przepompowni ścieków.

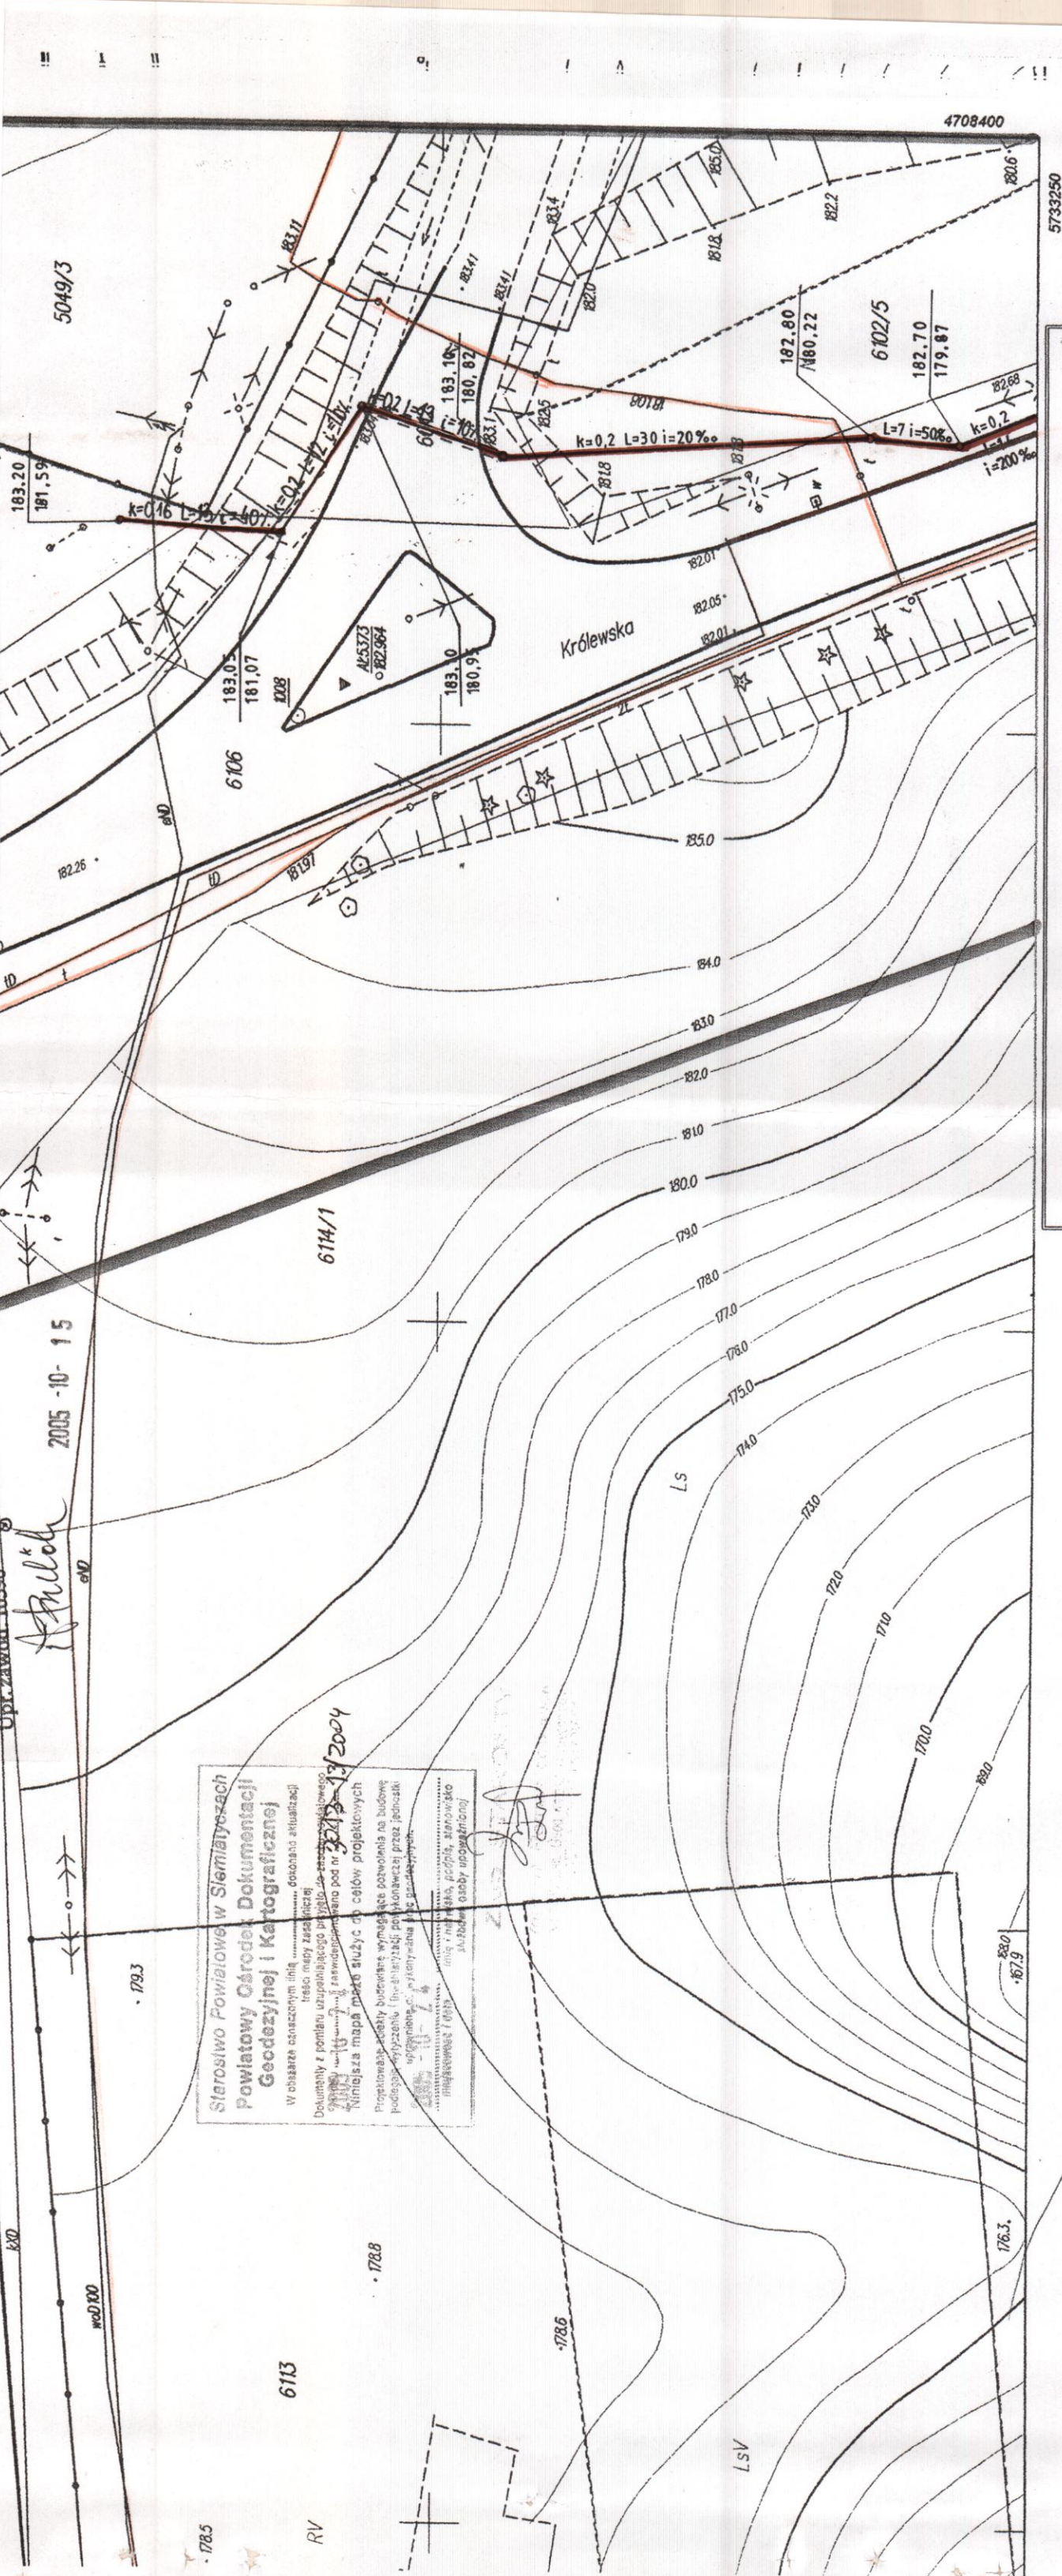

Gm. MIELNIK woj. podlaskie
1. wies Mielnik

PHU CZYSTE ŚRODOWISKO W SIEDLCACH 08-110 SIEDLCE UL. BUDOWLANA 3C		Kanalizacja sanitarna z przyłączami	
LOKALIZACJA:	TREŚĆ:	m. Mielnik, Gm Mielnik, Starostwo Siedleckie, woj. podlaskie	
		Kanalizacja sanitarna z przyłączami	
STADIUM:	P.B.	Uzgodnienia ZUD	NR RYS. 37
PROJEKTANT:		mgr inż. Kazimierz Gałązka GPE 4224/109/98/88	SKALA: 1: 500
OPRACOWAŁ:		mgr inż. Marcin Sieniński	DATA: 05.2006r

Starostwo Powiatowe w Siedlcach
Powiatowy Ośrodek Dokumentacji Geodezyjnej i Kartograficznej
Na podstawie art. 43 ust. 2 pkt. 3 ustawy
z dnia 27.07.2002 r. o geodezji
dokumentacja geodezyjna i kartograficzna
w formie elektronicznej
w dniu 2004-10-15
dokumentacja geodezyjna i kartograficzna
w formie elektronicznej
w dniu 2004-10-15