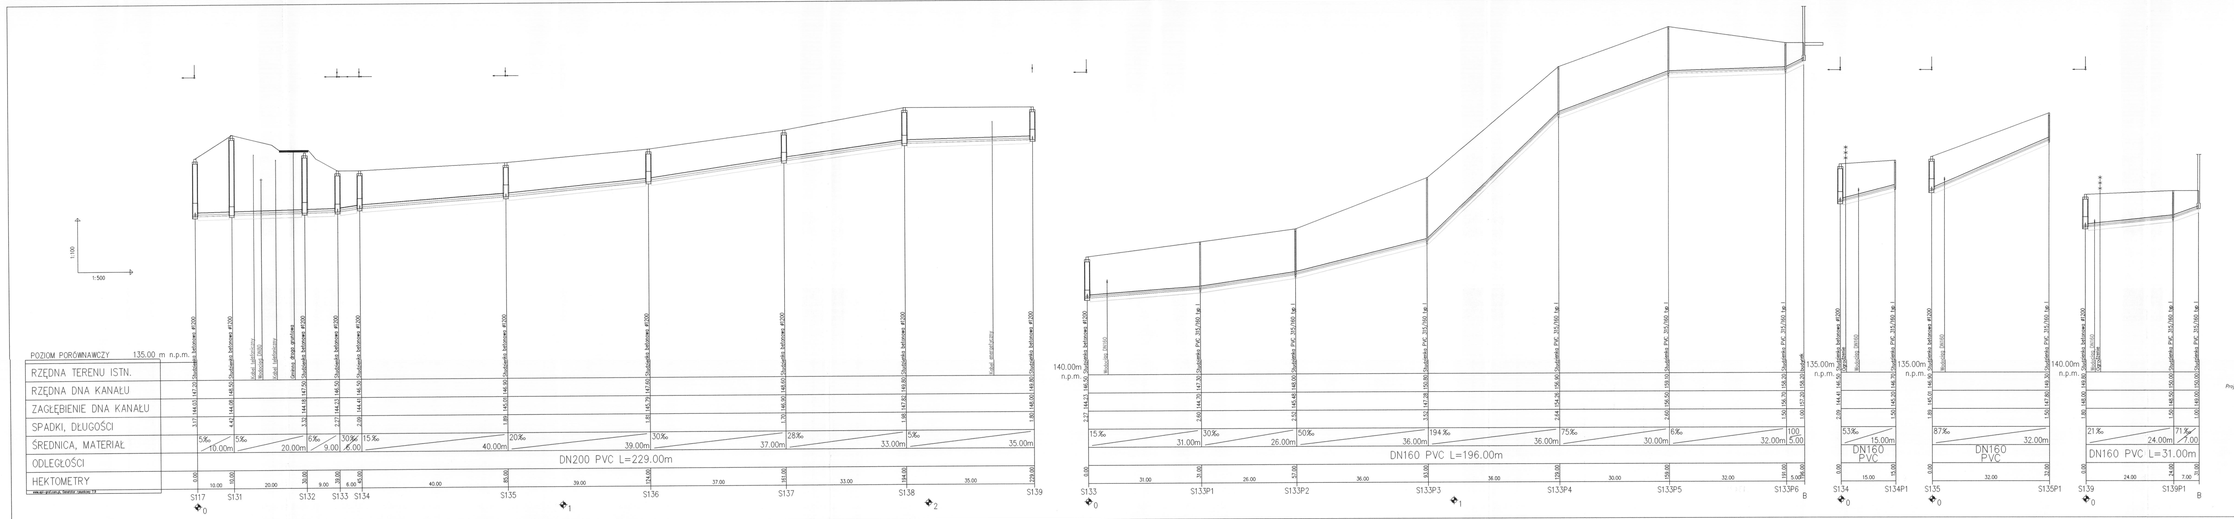

Projektant nie bierze odpowiedzialności za udrożnienie podziemne nie wykazane na mapach zasadniczych.

Prawa autorskie zastrzeżone. Kopiowanie bez zgody autora zabronione.

	PHU "Czyste Środowisko" Wojciech Nowak 66-134 Sosnówek ul. Wodociągowa 9a, tel. 0s (095) 6444-464-67
OBIEKT	Sieć kanalizacji sanitarnej z przyłączami
LOKALIZACJA	Miejscowości Młodzik Górny Młodzik Starostwo Powiatowe/ug. podlaskie
STADIUM	TREŚĆ
P.B.	Profile kanalizacji sanitarnej z przyłączami S133-S139.
PROJEKTANT	mgr inż. Kazimierz Gałązka
OPRACOWAŁ	mgr inż. Marcin Siemiki mgr inż. Martyna Sagnowska
	INWESTOR Urząd Gminy Młodzik ul. Kościelna 1 17-307 Młodzik
	BRANŻA Instalacje i sieci sanitarne
	NR RYS. 46
	SKALA 1:500/100
	DATA 06.2009r