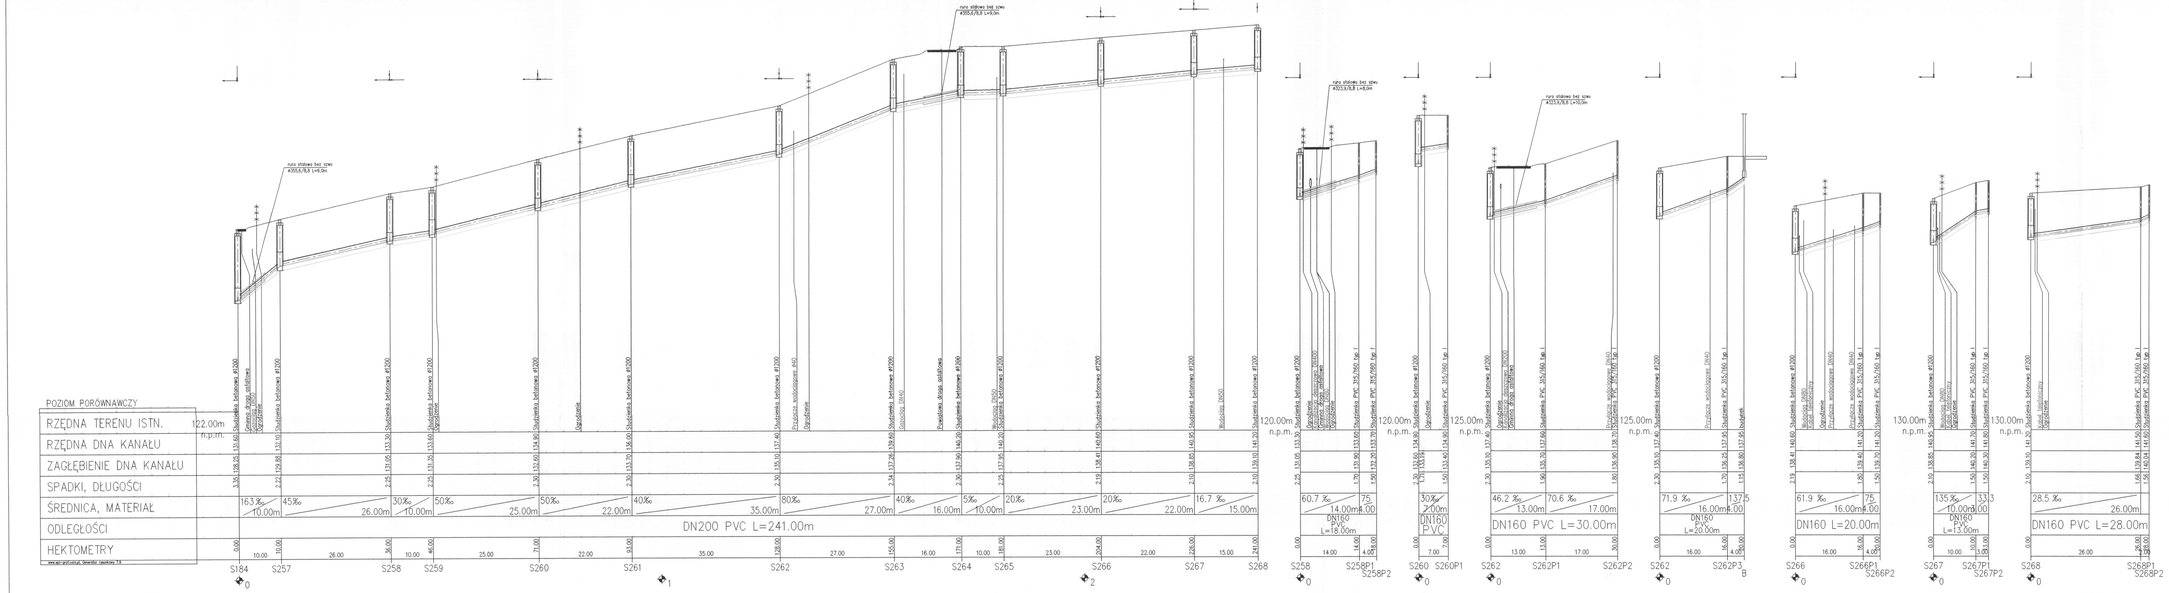

Projektant nie bierze odpowiedzialności za uzbrojenie podziemne nie wykazane na mapach zasadniczych.

Prawa autorskie zastrzeżone. Kopiowanie bez zgody autora zastrzeżone.

PHU "Czyste Środowisko" Wojciech Nowak
08-110 Siedlce ul. Bydgoszcza 5a, tel. 0(025)644-40-47

OBIEKT	Sieć kanalizacji sanitarnej i przyłączeni	INWESTOR Urząd Gminy Mielnik ul. Piaskowa 38 17-307 Mielnik
LOKALIZACJA	Miejscowość Mielnik Gmina Mielnik Starostwo Siemiatycze woj. podlaskie	
STADIUM P.B.	TREŚĆ Profila kanalizacji sanitarnej i przyłączeni S184 - S268	BRANŻA Instalacje i sieci sanitarne
		NR RYS. 52
PROJEKTANT	mgr inż. Kazimierz Gałęzka	SKALA 1:500/100
OPRACOWAŁ	mgr inż. Marcin Siemiński mgr inż. Marzyna Sagnowska	DATA 04.2006r