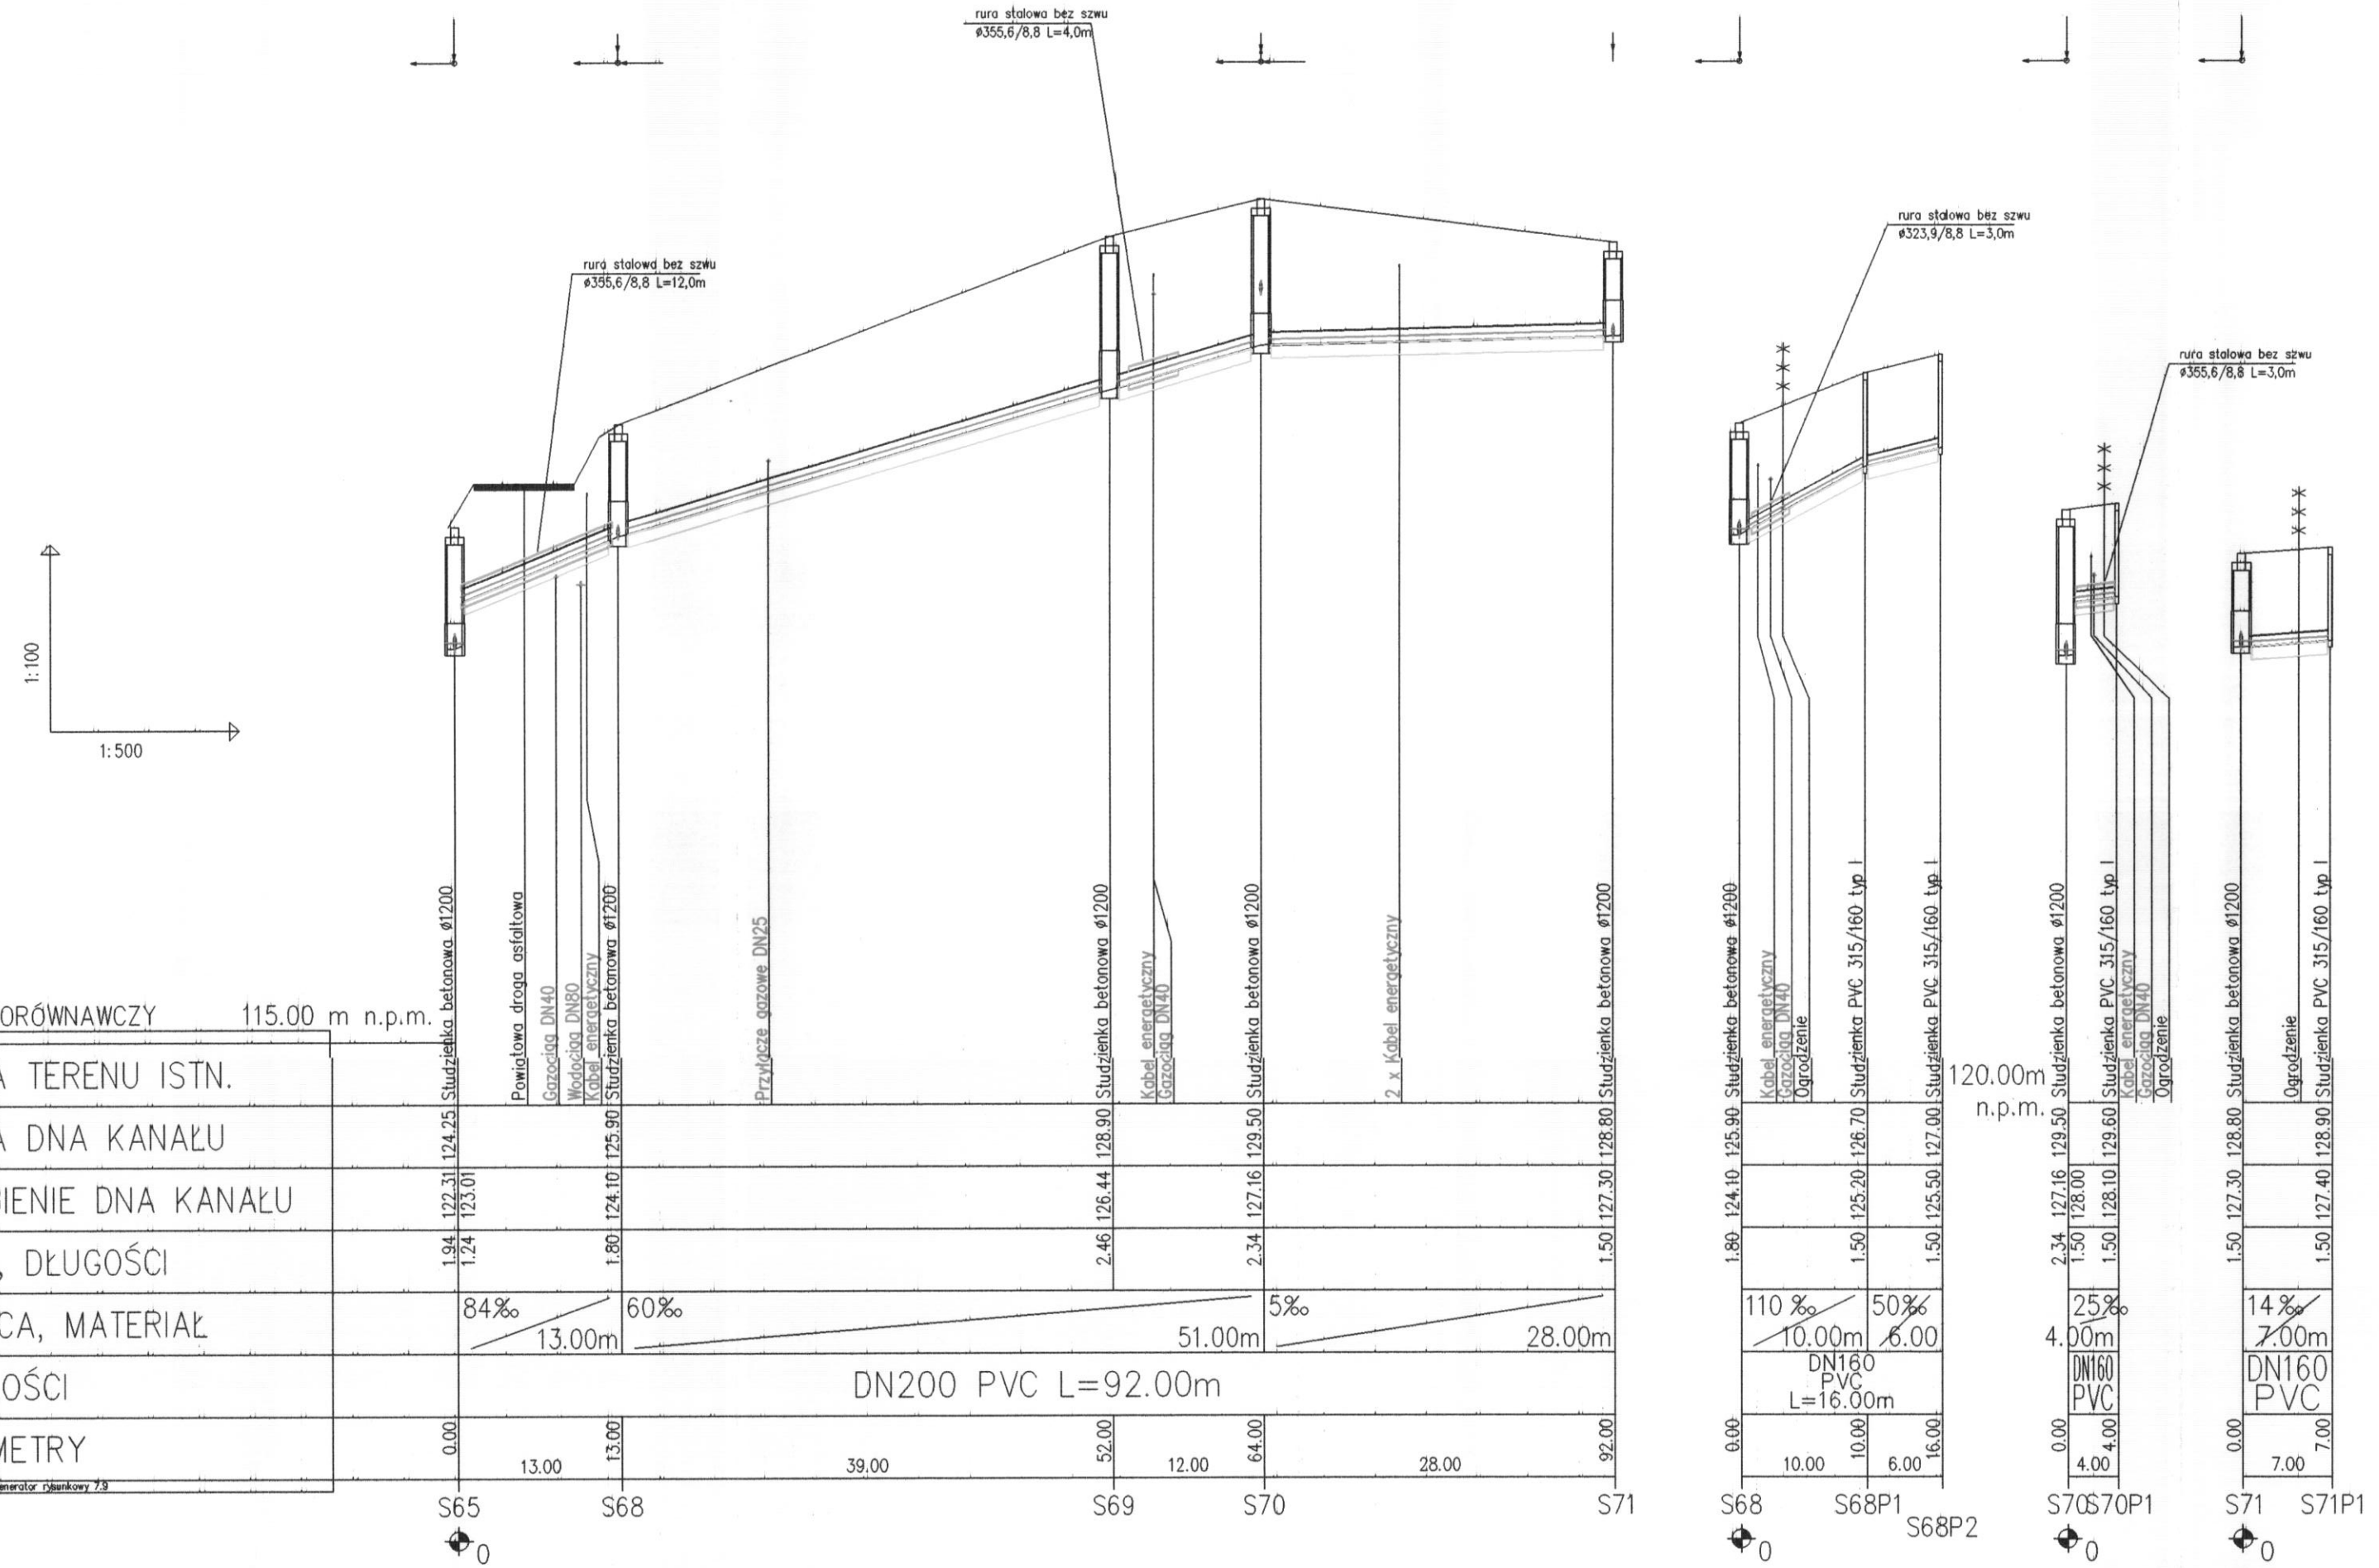

Projektant nie bierze odpowiadzialności za uzbrojenie podziemne nie wykazane na mapach zasadniczych.

Prawa autorskie zastrzeżone. Kopiowanie bez zgody autora zastrzeżone.

PHU "Czyste Środowisko" Wojciech Nowak 08-110 Siedlce ul. Budowlana 3c, tel. fax (025) 644-40-47			
OBIEKT	Sieć kanalizacji sanitarnej z przyłączami		INWESTOR Urząd Gminy Mielnik ul. Piaskowa 38 17-307 Mielnik
LOKALIZACJA	Miejscowość Mielnik Gmina Mielnik Starostwo Siemiatycze woj. podlaskie		
STADIUM P.B.	TREŚĆ Profile kanalizacji sanitarnej z przyłączami S65 - S71.		BRANŻA Instalacje i sieci sanitarne
			NR RYS. 44
PROJEKTANT	mgr inż. Kazimierz Gałązka	GPB.4224/109/98/88	SKALA 1:500/100
OPRACOWAŁ	mgr inż. Marcin Sieniński mgr inż. Martyna Saganowska		DATA 06.2006r