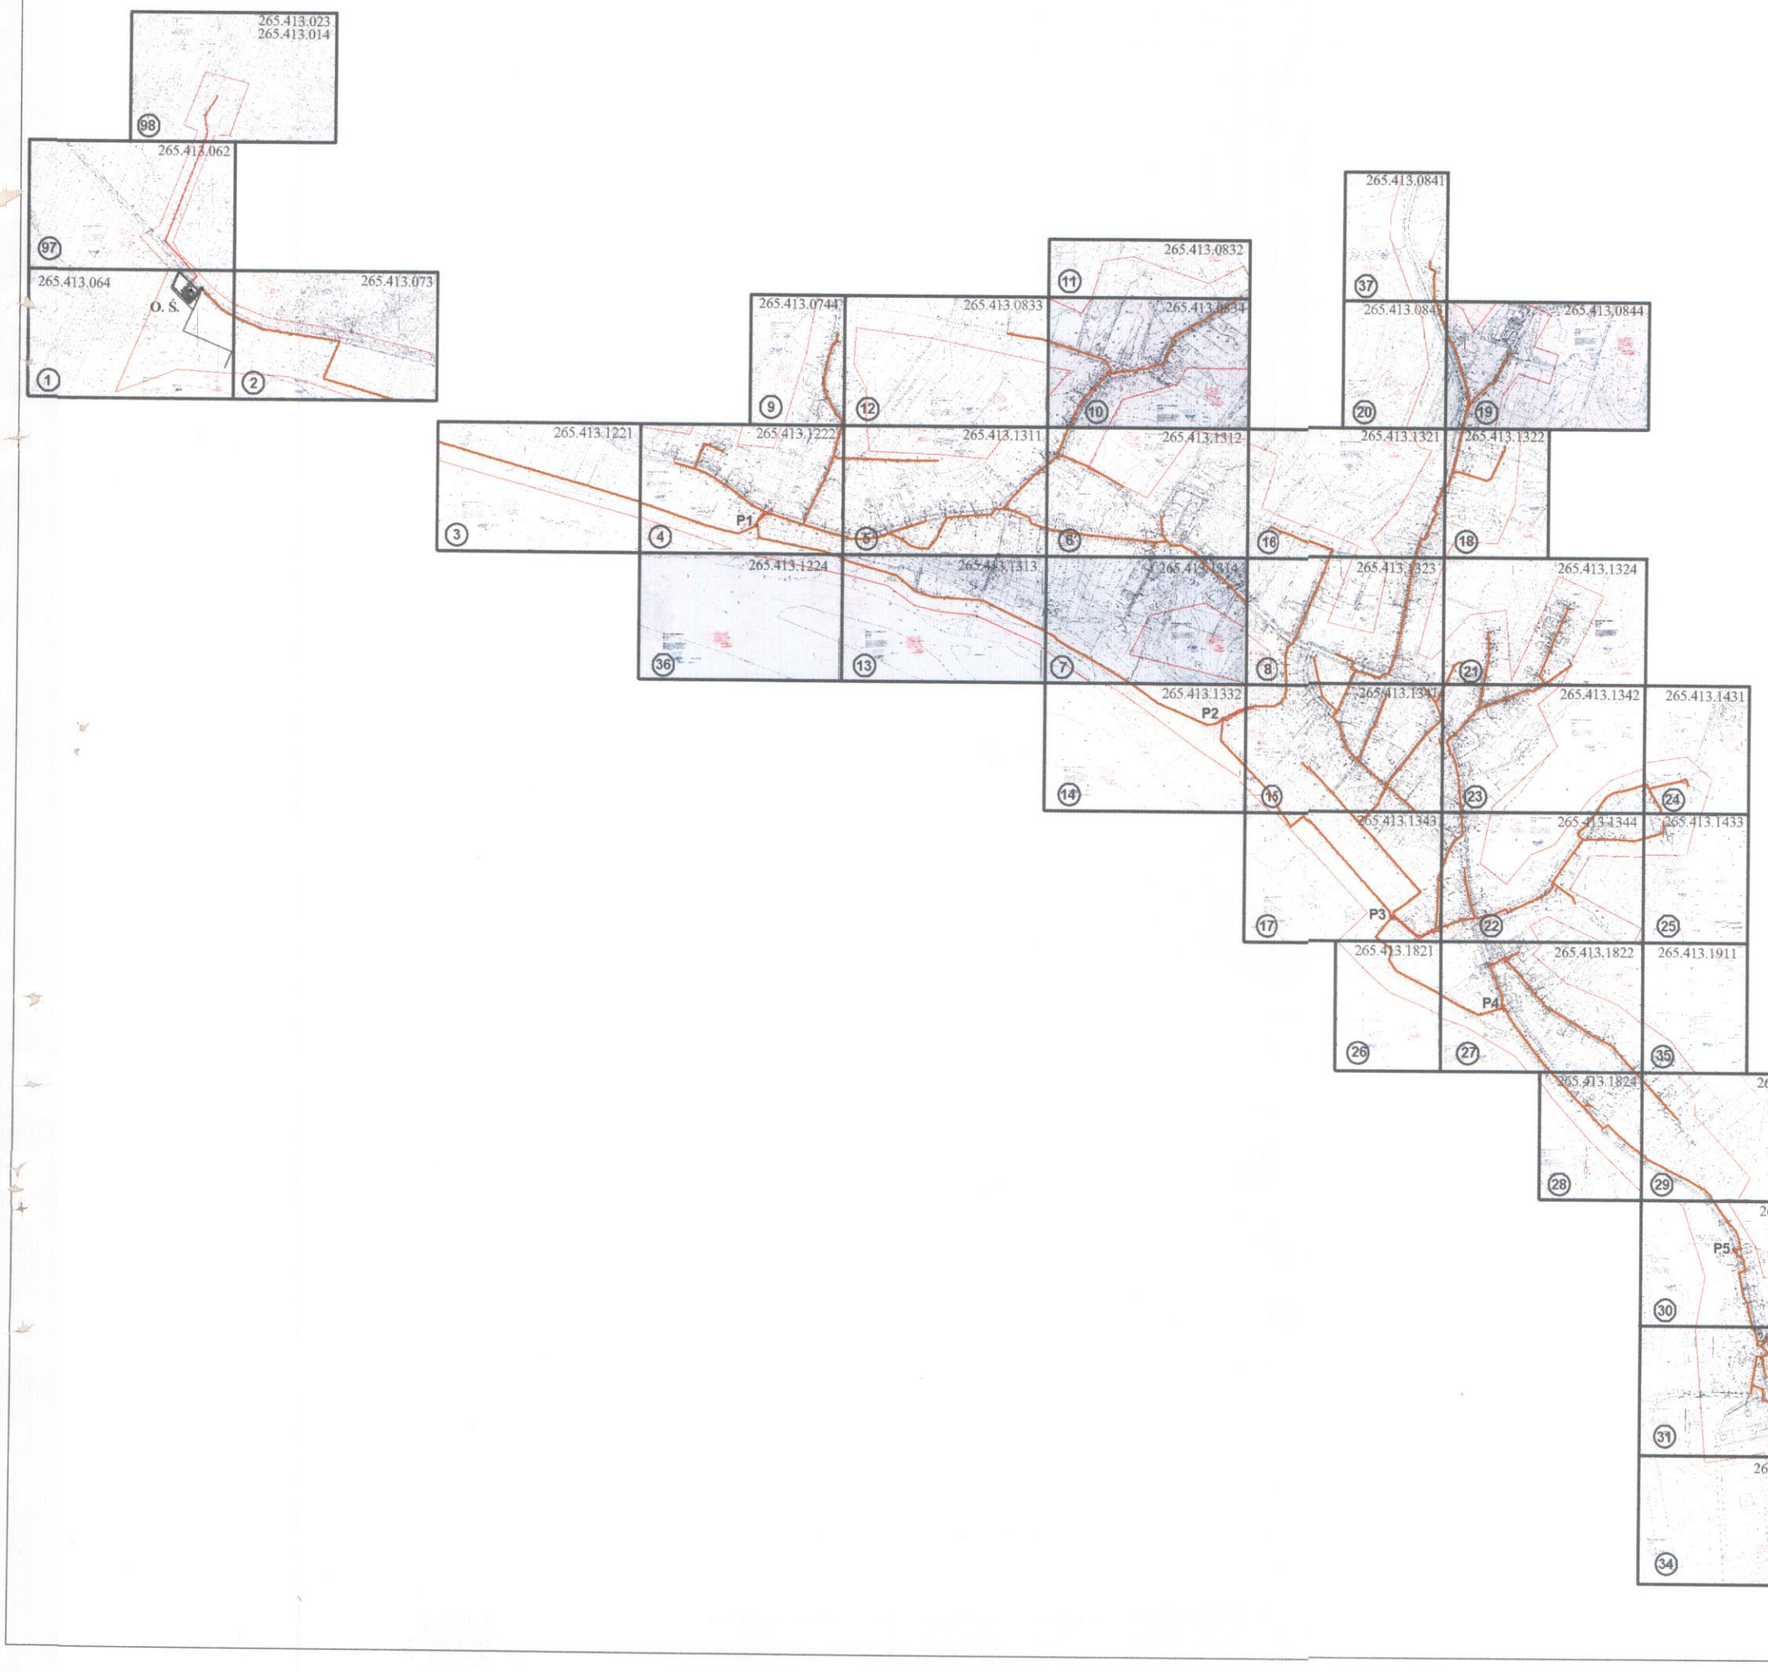

Legenda

- kanał grawitacyjny
- kanał tłoczny
- P1. pompownia ścieków
- 265.413.064 godło
- (1) nr rysunku

PHU CZYSTE ŚRODOWISKO W SIEDLCACH 08-110 SIEDLCE ul. LUDOWA 3C		
OBIEKT:	Kanalizacja sanitarna z przyłączami	INWESTOR: Urząd Gminy Mielnik ul. Piarkowa 38 17-307 Mielnik
LOKALIZACJA:	m. Mielnik, Gm. Mielnik, Starostwo Siemiatyckie, powiat	BRANŻA: Technologia, Instalacje i sieci sanitarne
STADIUM: P.B.	TREŚĆ: Układ rysunków	NR RYS. 99
PROJEKTANT:	mgr inż. Kazimierz Gałązka GPB. 4204/	SKALA:
OPRACOWAŁ:	mgr inż. Martyna Saganowska	DATA: 05.2006r