


265.413.0832  
1:500

MAPA ZASADNICZA  
PRZEDSIĘBIORSTWO USŁUGOWE "GEOMETRA"  
w Siedlicach

mgr inż. Krzysztof Aniszewski  
GEODEZA UPRAWNIENY  
Upz. Nr. 17712

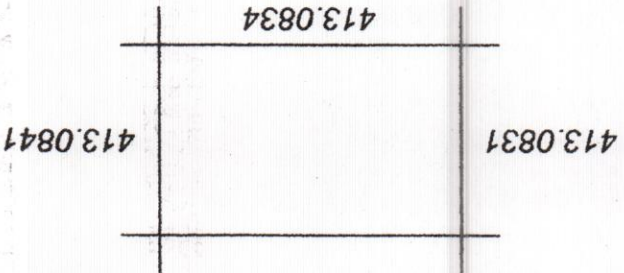

Gm. MIELNIK woj. podlaskie  
1. wieś Mielnik

Mapę wykonano metodą wektorowej mapy zasadniczej,  
założonej przez OPKG w Białymstoku w 1975r.  
Dane ewidencji gruntów i budynków,  
prowadzono z istniejącej bazy danych.

OPRACOWAL:	mgr inż. Marcin Sienicki	DATA: 08.2006r
PROJEKTANT:	mgr inż. Kazimierz Gałązka GPB.4327109/08/83	SKALA: 1:500
P.B.	Plan zagospodardowania terenów sanitarnej sieci kanalizacyjnej	NR RYS. 11
STADIUM:	TRZECI:	BRANŻA: Technologia instalacji sieci kanalizacyjnej
LOKALIZACJA:	Miejscowość Mielnik, Gmina Mielnik	INWESTOR: Urząd Gminy Mielnik
OBIEKT:	Kanalizacja sanitarna z przyłączami	08-110 SIEDLICE ul. BUDOWLANA 3C

