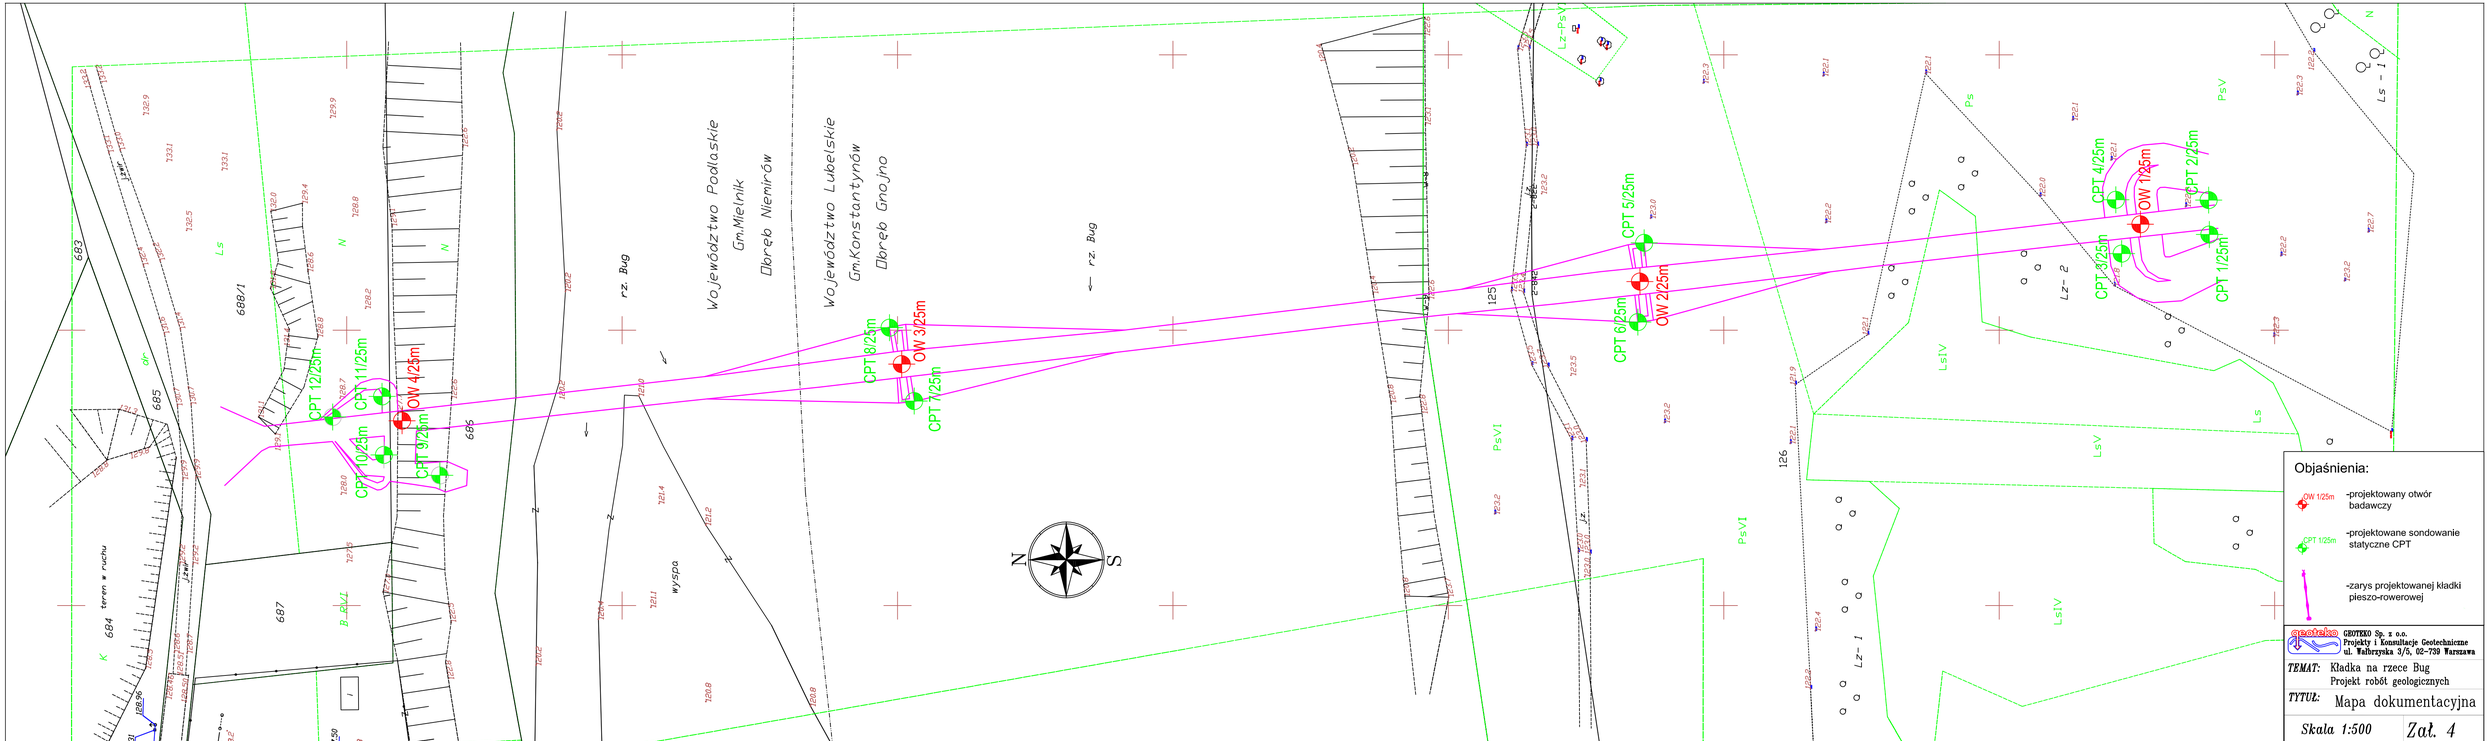

Objaśnienia:

OW 1/25m -projektowany otwór badawczy

CPT 1/25m -projektowane sondowanie statyczne CPT

-zarys projektowanej kładki pieszo-rowerowej

GEOTEKO Sp. z o.o.
Projekty i Konsultacje Geotechniczne
ul. Wałbrzyska 3/5, 02-739 Warszawa

TEMAT: Kładka na rzece Bug
Projekt robót geologicznych

TYTUŁ: Mapa dokumentacyjna

Skala 1:500 *Zał. 4*