


INSTRUKCJA BEZPIECZEŃSTWA POŻAROWEGO - PLAN EWAKUACJI - PARTER

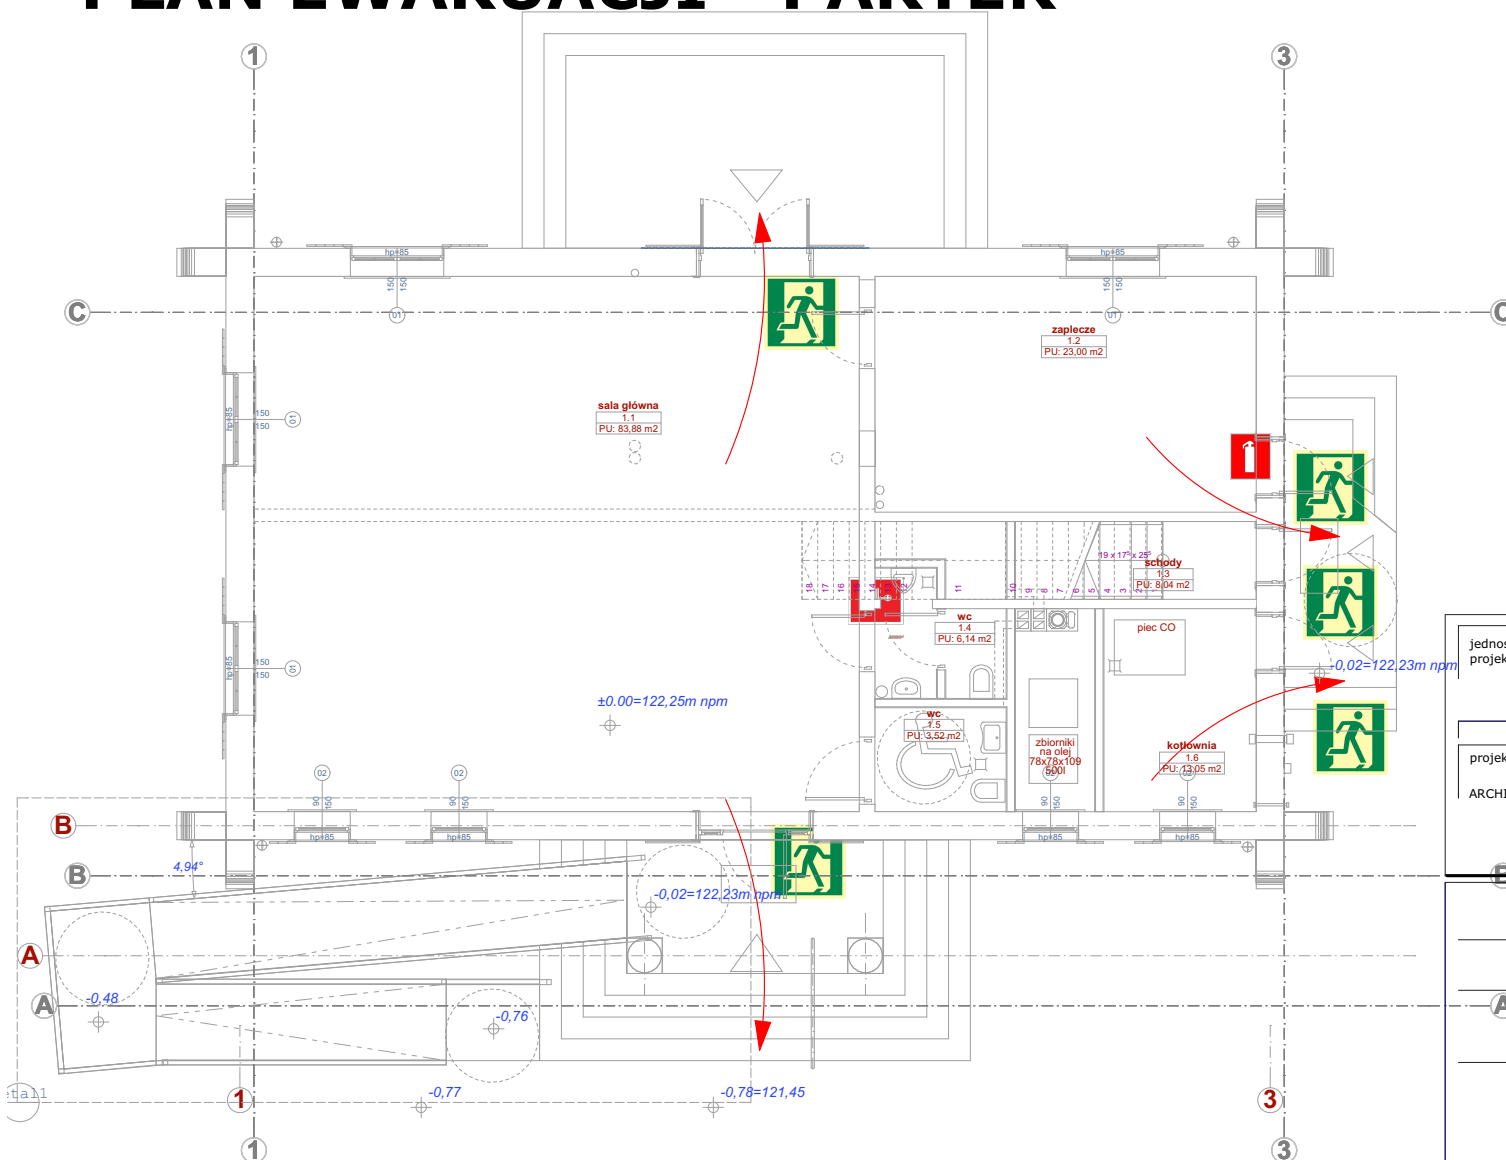

LEGENDA



jednostka projektowa		QUARTUM biuro projektowe	ul. Wysoka 68a/6 17-300 Siemiatycze www.quartum.pl t: 501 273 513; e: biuro@quartum.pl
projektant		imie i nazwisko	podpis
ARCHITEKTURA		mgr inż. arch. Cezary Jaszczołt Bł. PdOKK/123/2009	
GMINA MIELNIK ul. Piaskowa 38, 17-307 Mielnik			
inwestor:			
ALTANA OGRODOWA			
tytuł:			
dz.ew. 93/6 obręb Maćkowicze, gm. Mielnik, powiat Siemiatycze, woj. podlaskie			
adres:			
nazwa rysunku:			
INSTRUKCJA BEZPIECZEŃSTWA POŻAROWEGO - PLAN EWAKUACJI- PARTER			
faza projektu:		nr rysunku:	skala:
		PP/02.0	
			data:
			IX.2013