


# INSTRUKCJA BEZPIECZEŃSTWA POŻAROWEGO - PLAN EWAKUACJI - PODDASZE

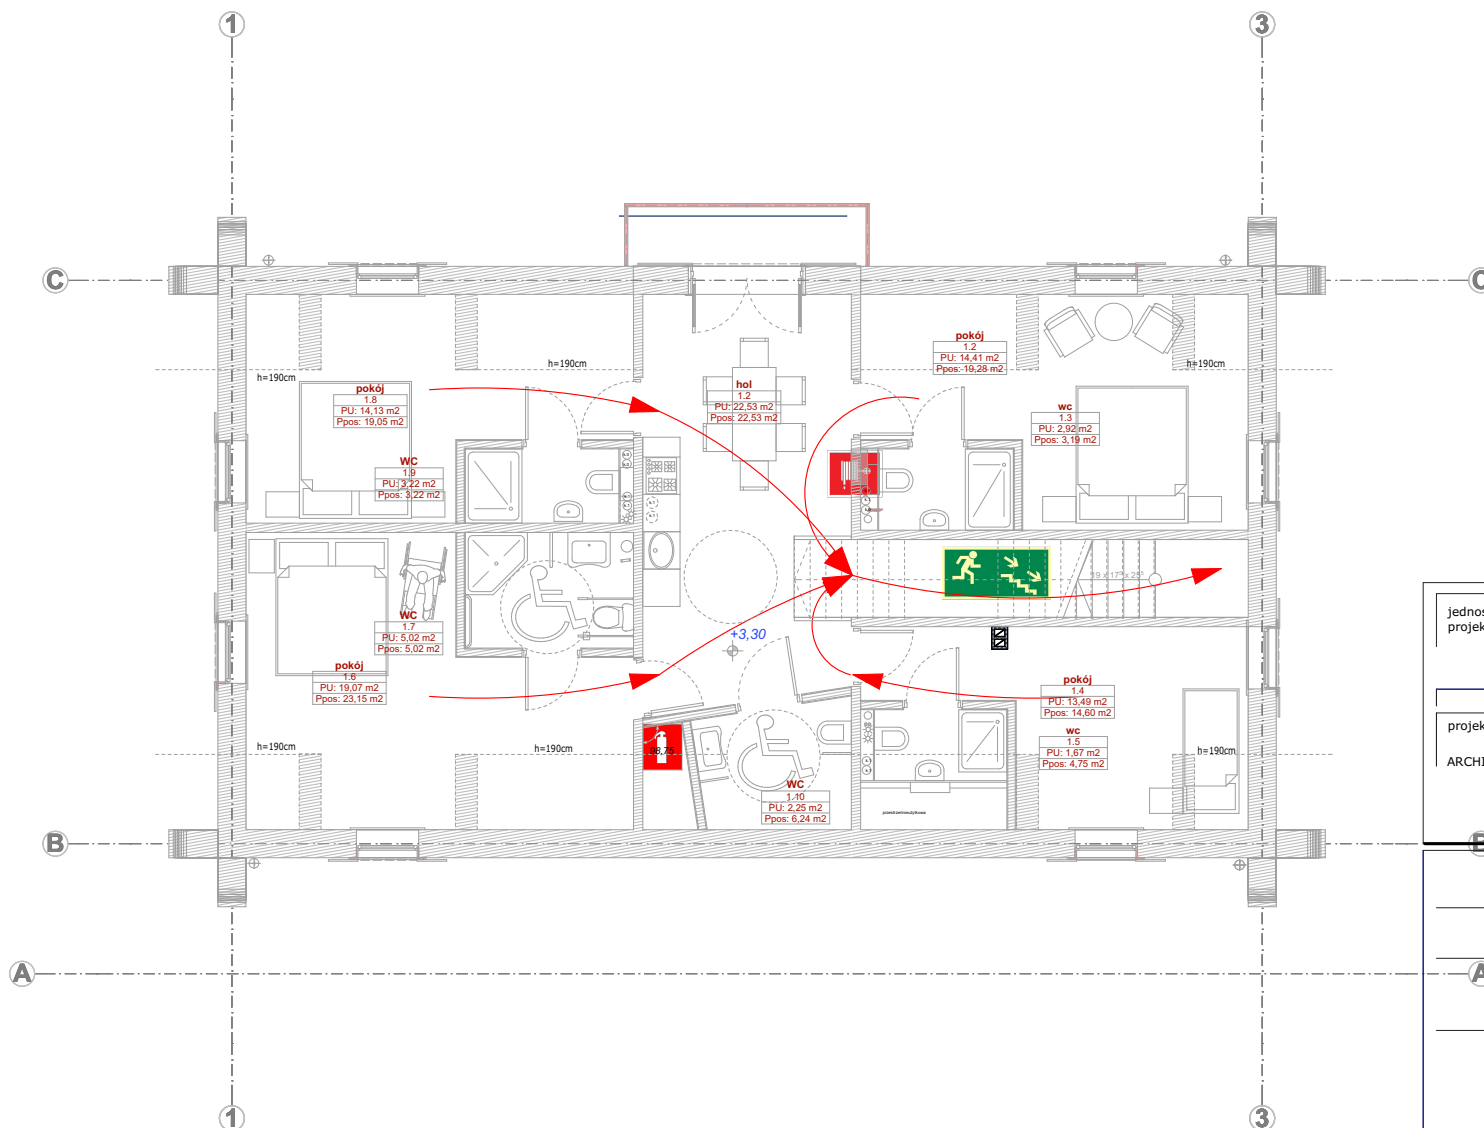

## LEGENDA

-  KIERUNEK EWAKUACJI
-  GAŚNICA
-  HYDRANT
-  WYJŚCIE EWAKUACYJNE
-  KLATA SCHODOWA

jednostka projektowa	 <b>QUARTUM</b> biuro projektowe	ul. Wysoka 68a/6 17-300 Siemiatycze www.quartum.pl t: 501 273 513; e: biuro@quartum.pl
projektant	imie i nazwisko	podpis
ARCHITEKTURA	mgr inż. arch. Cezary Jaszczółt Bł. PdOK/123/2009	
GMINA MIELNIK ul. Piaskowa 38, 17-307 Mielnik		inwestor:
ALTANA OGRODOWA		tytuł:
dz.ew. 93/6 obręb Maćkowicze, gm. Mielnik, powiat Siemiatycze, woj. podlaskie		adres:
nazwa rysunku:		
INSTRUKCJA BEZPIECZEŃSTWA POŻAROWEGO - PLAN EWAKUACJI- PODDASZE		
faza projektu:	nr rysunku:	skala:
	PP/03.0	
		data:
		IX.2013