


# ELEMENTY SZAMBA BETONOWEGO

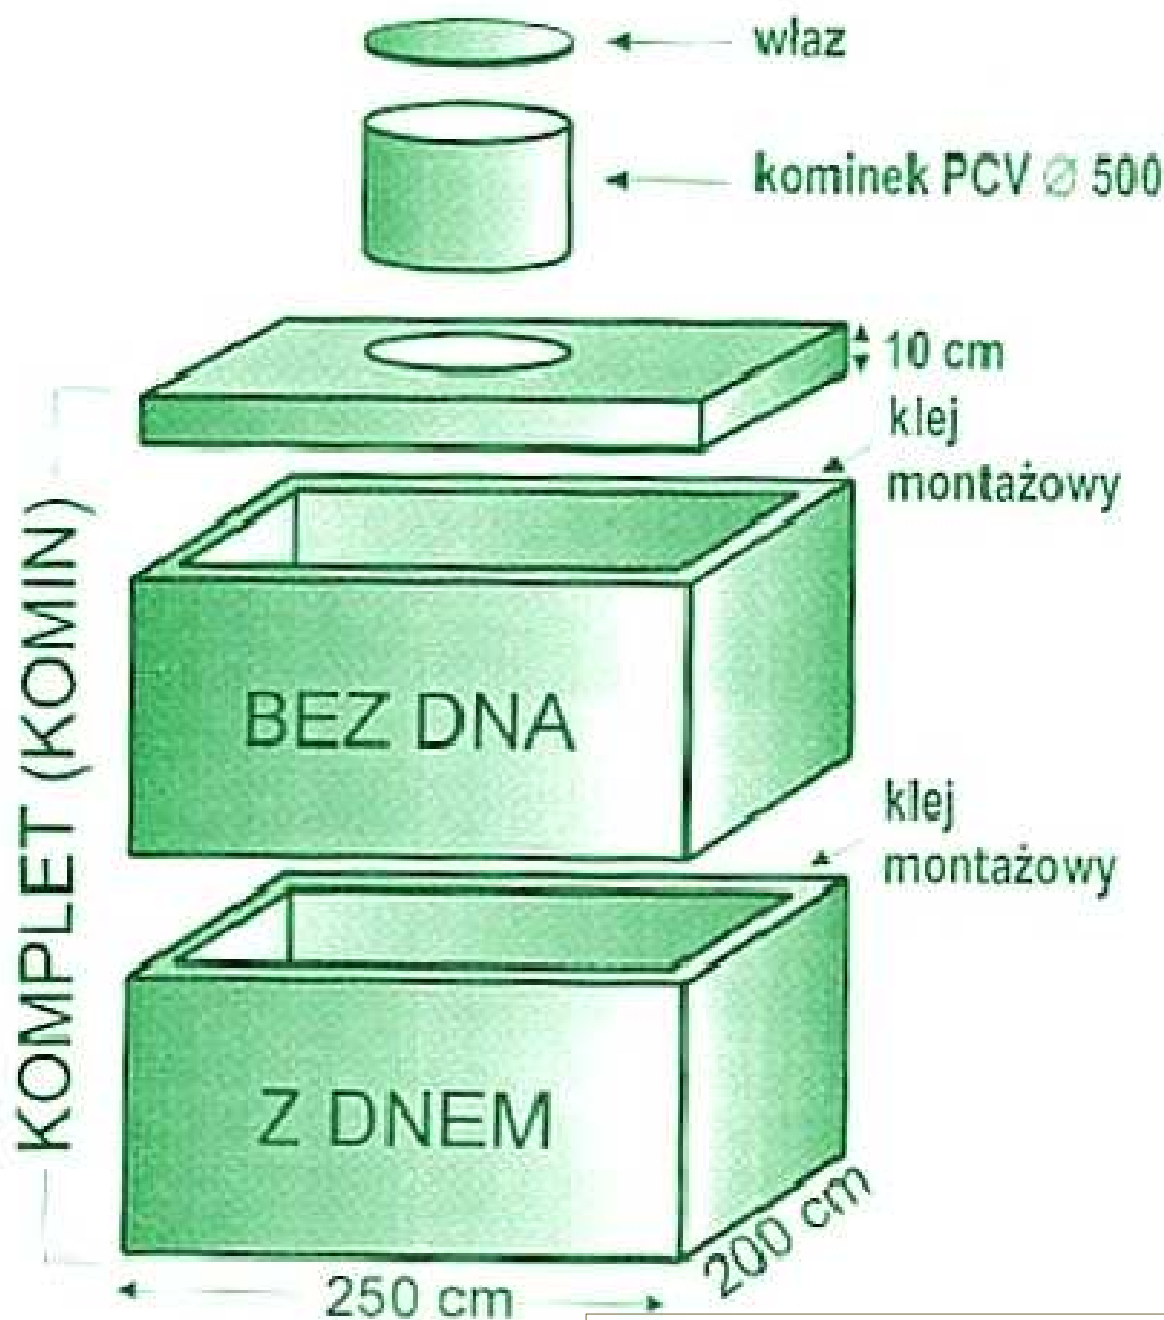

Jednostka  
projektowa

**QUARTUM**  
biuro projektowe

ul. Wysoka 68a/6  
17-300 Siemiatycze  
www.quartum.pl  
t: 501 273 513;  
e: biuro@quartum.pl

	Imię i nazwisko	podpis
projektant B. SANITARNA	mgr inż. Dariusz Ciszewski PDL/0116/PWOS/11	
sprawił B. SANITARNA	mgr inż. Michał Markowski PDL/0115/POOS/11	

GMINA MIELNIK ul. Piaskowa 38, 17-307 Mielnik		Inwestor:
„Budowa Chaty Edukacji Przyrodniczej sołectwa Maćkowicze wraz z niezbędną infrastrukturą i zagospodarowaniem terenu”		tytuł:
dz.ew. 93/6 obręb Maćkowicze, gm. Mielnik, powiat Siemiatycze, woj. podlaskie		adres:
ELEMENTY SZAMBA BETONOWEGO		nazwa rysunku:
SANITARNA		branża:
faza projektu: PROJEKT WYKONAWCZY	nr rysunku: S/02.4	skala: 1:100/200
		data: 20.IX.2013