


## 1. Planowany wygląd garażu





# 1. Planowany wygląd garażu z wymiarami

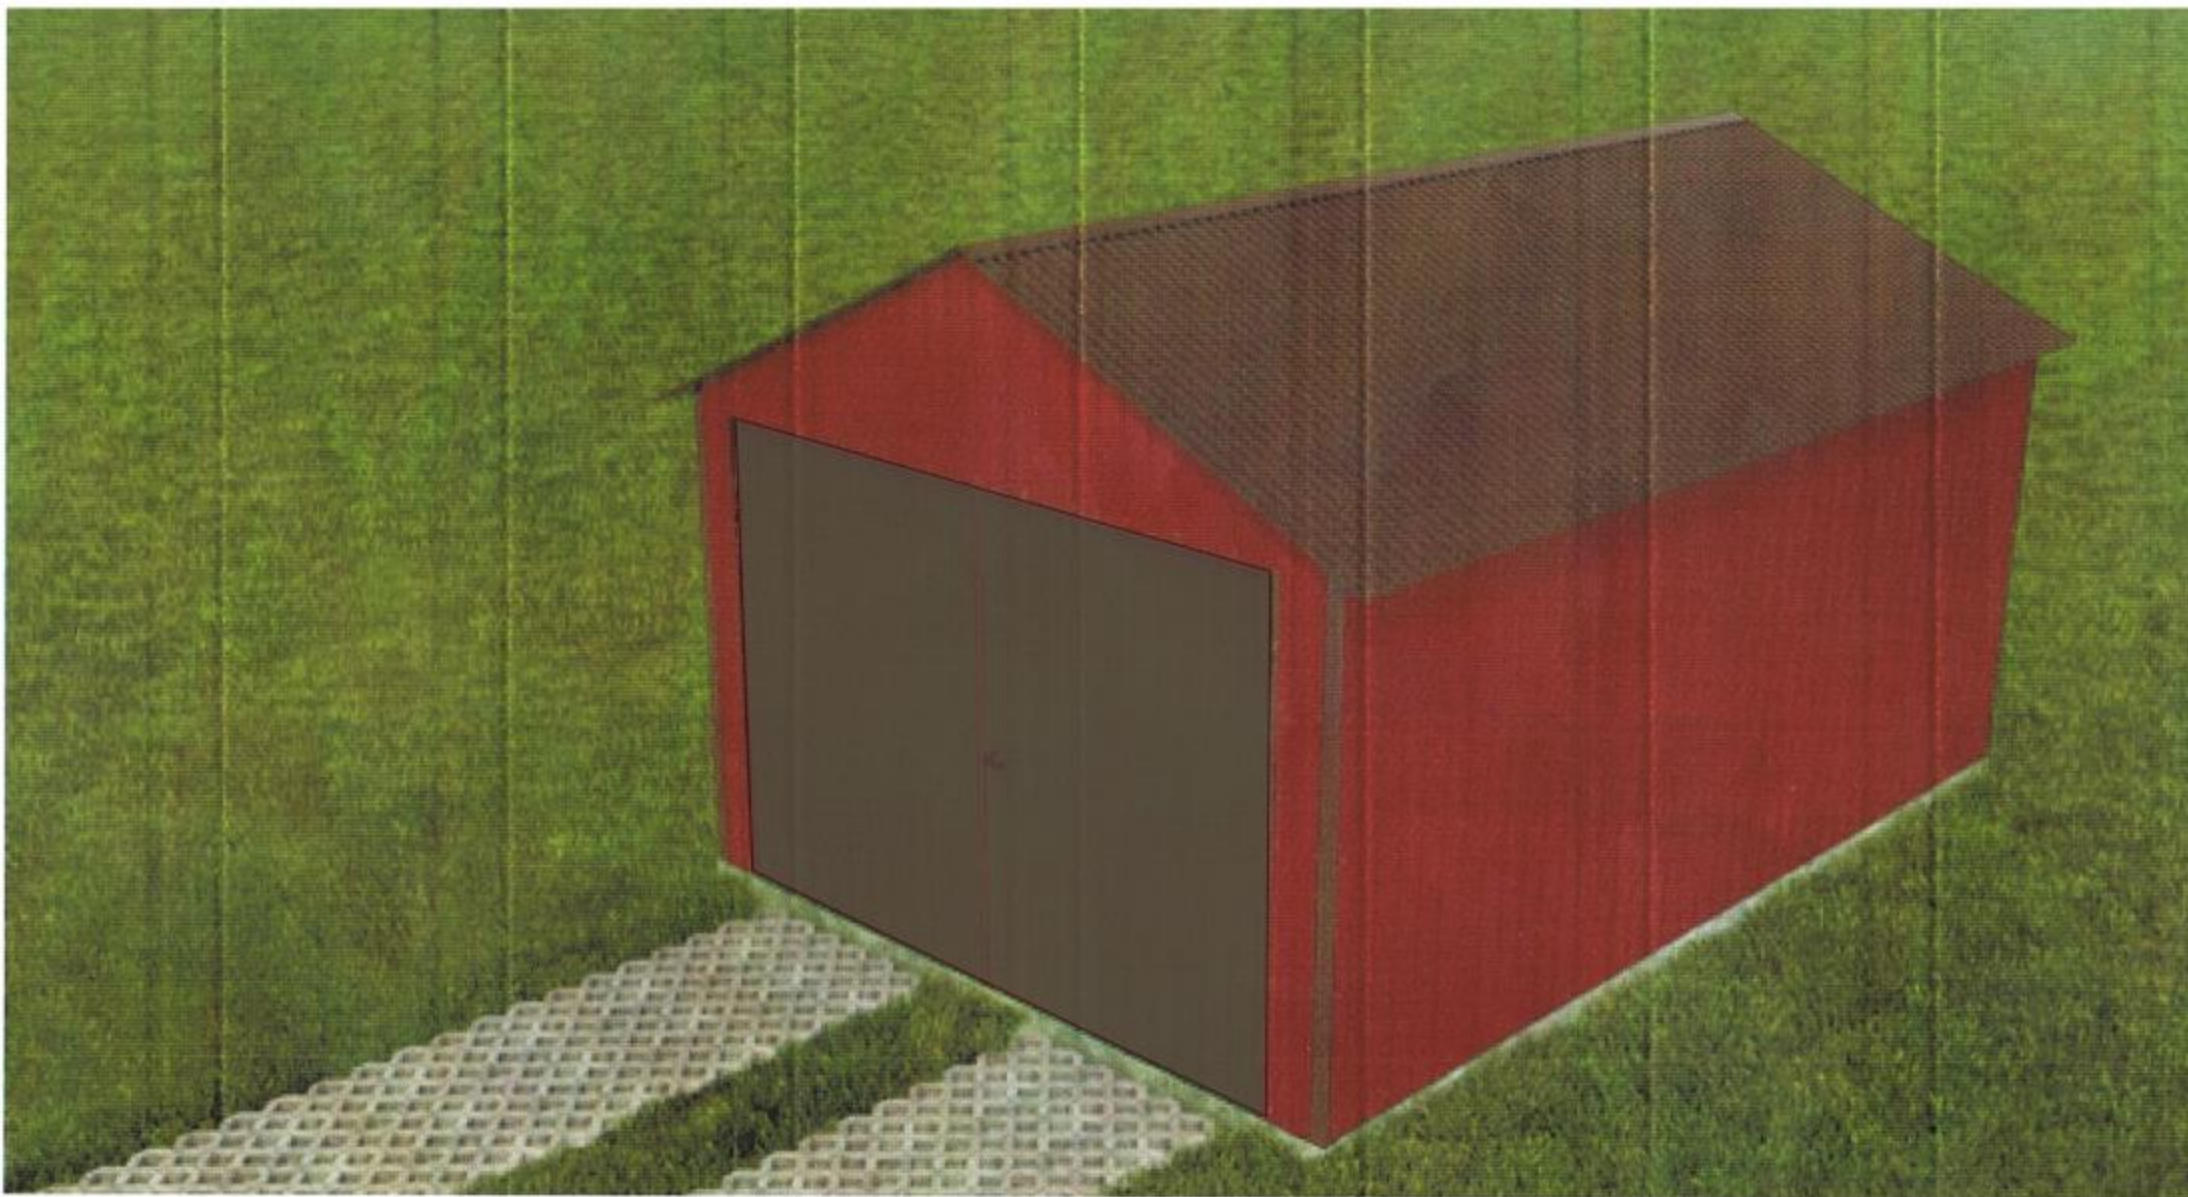