


- UWAGI:
1. Możliwość montażu włązu typu A15, B125, C250, D400.
 2. Ilość króćców dopływowych oraz kąty ich podłączeń dostosowane są do projektu.
 3. Możliwość wykonania króćców dolotowych i wylotowego jako króćce bosc lub kielichowe, możliwość wyboru.
 4. Możliwość łączenia ww. króćców z wszystkimi typami rur.
 5. Zestawienie studni w części opisowej projektu.

podsyпка lub fundament wg projektu

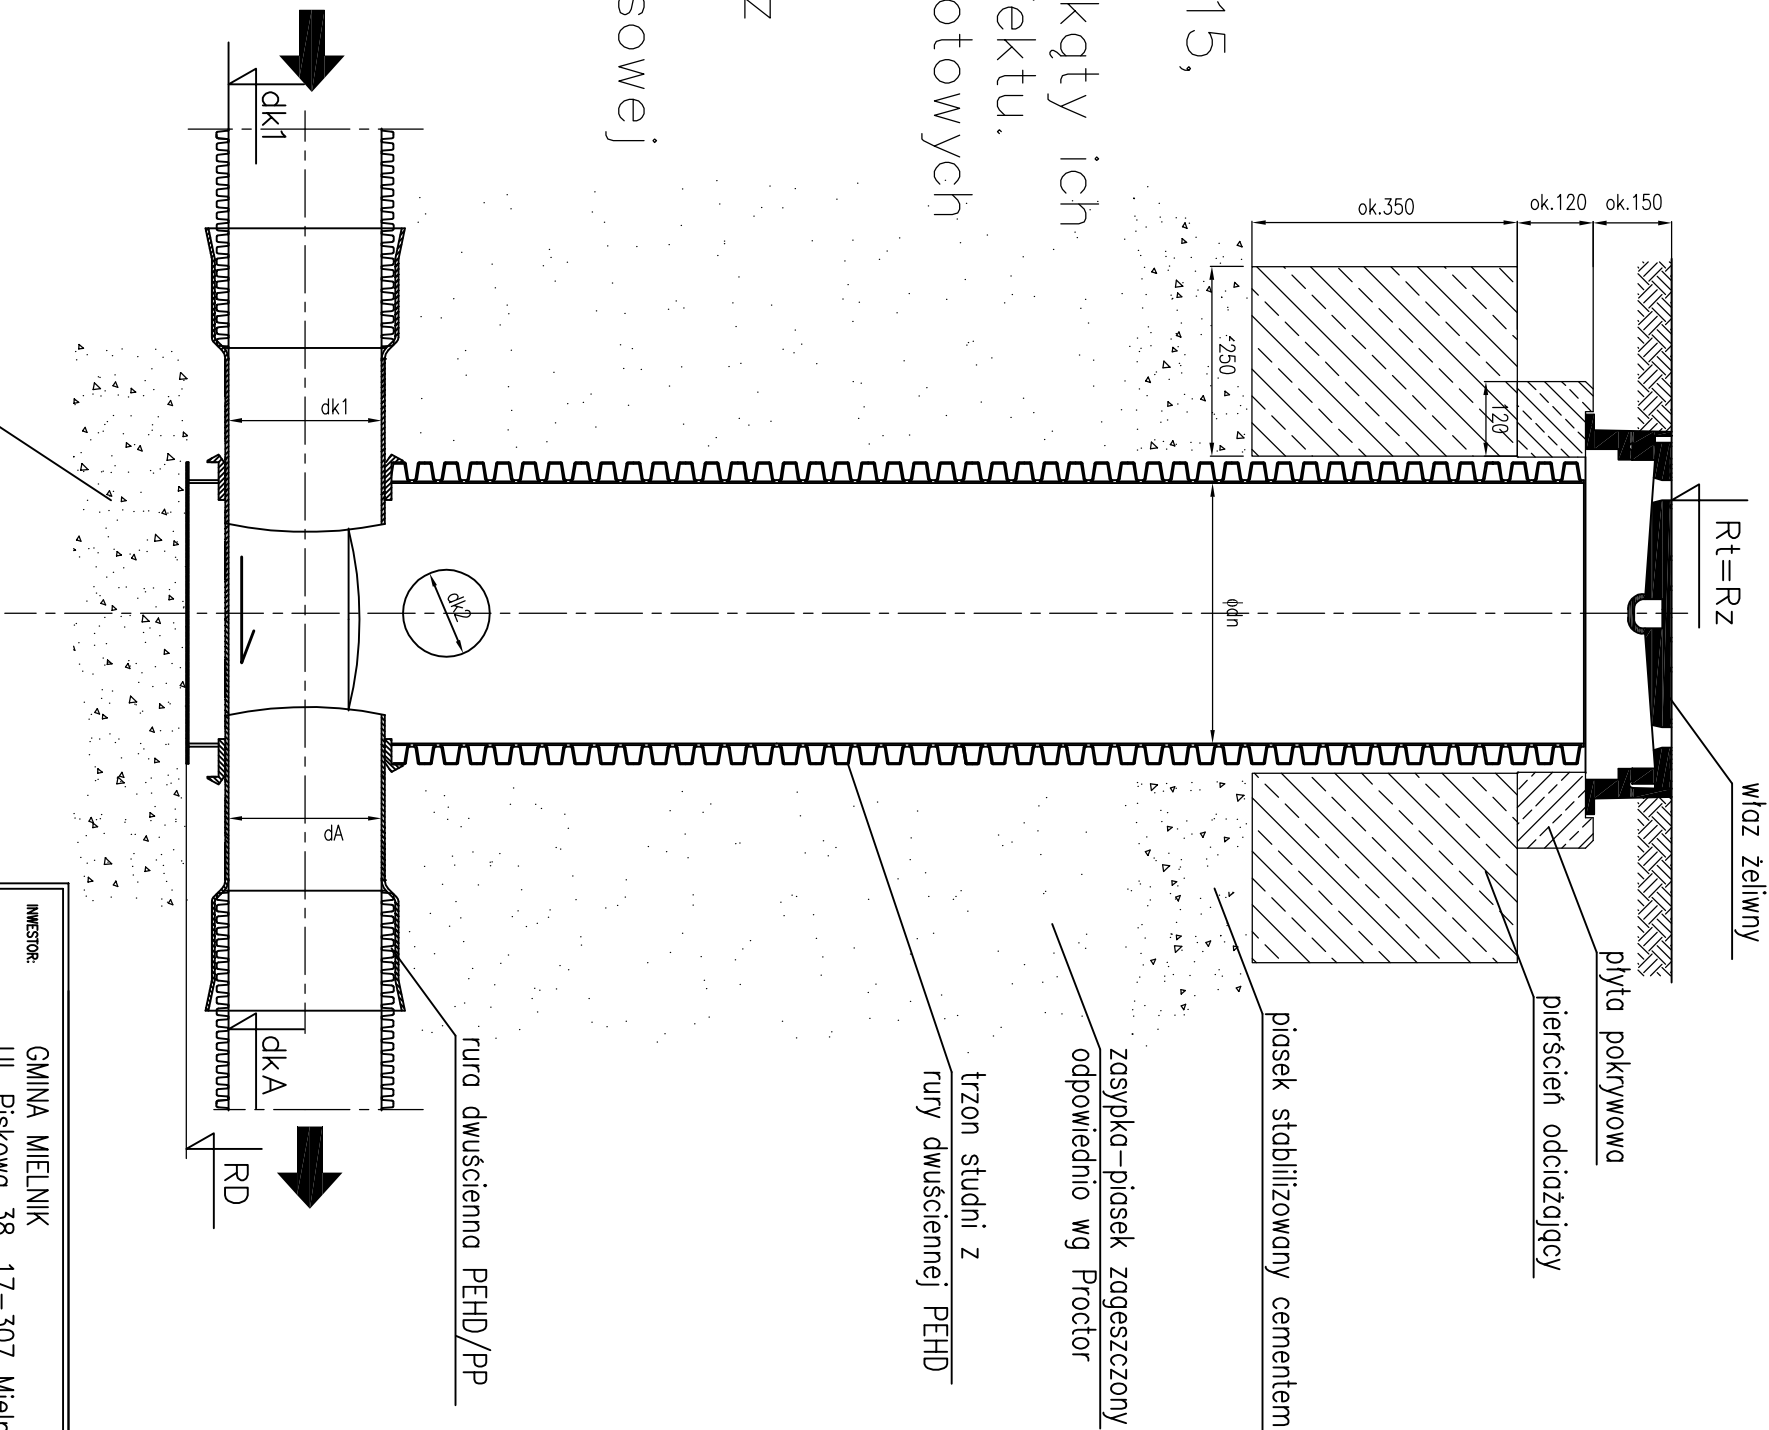

INWESTOR: GMINA MIELNIK			
Ul. Piskowa 38, 17-307 Mielnik			
ADRES INWESTYCJI: Mielnik, obręb Mielnik			
STUDNIA REWIZYJNA DN 400		SKALA: -	NR RYS: 12
IMIĘ I NAZWISKO PROJEKTANTA: MGR INŻ. Romanik Doruż		NR UPRAWNIENI I SPECJALNOŚĆ: DATA: marzec 2016	
MGR INŻ. Romanik Doruż		PODPIS:	