
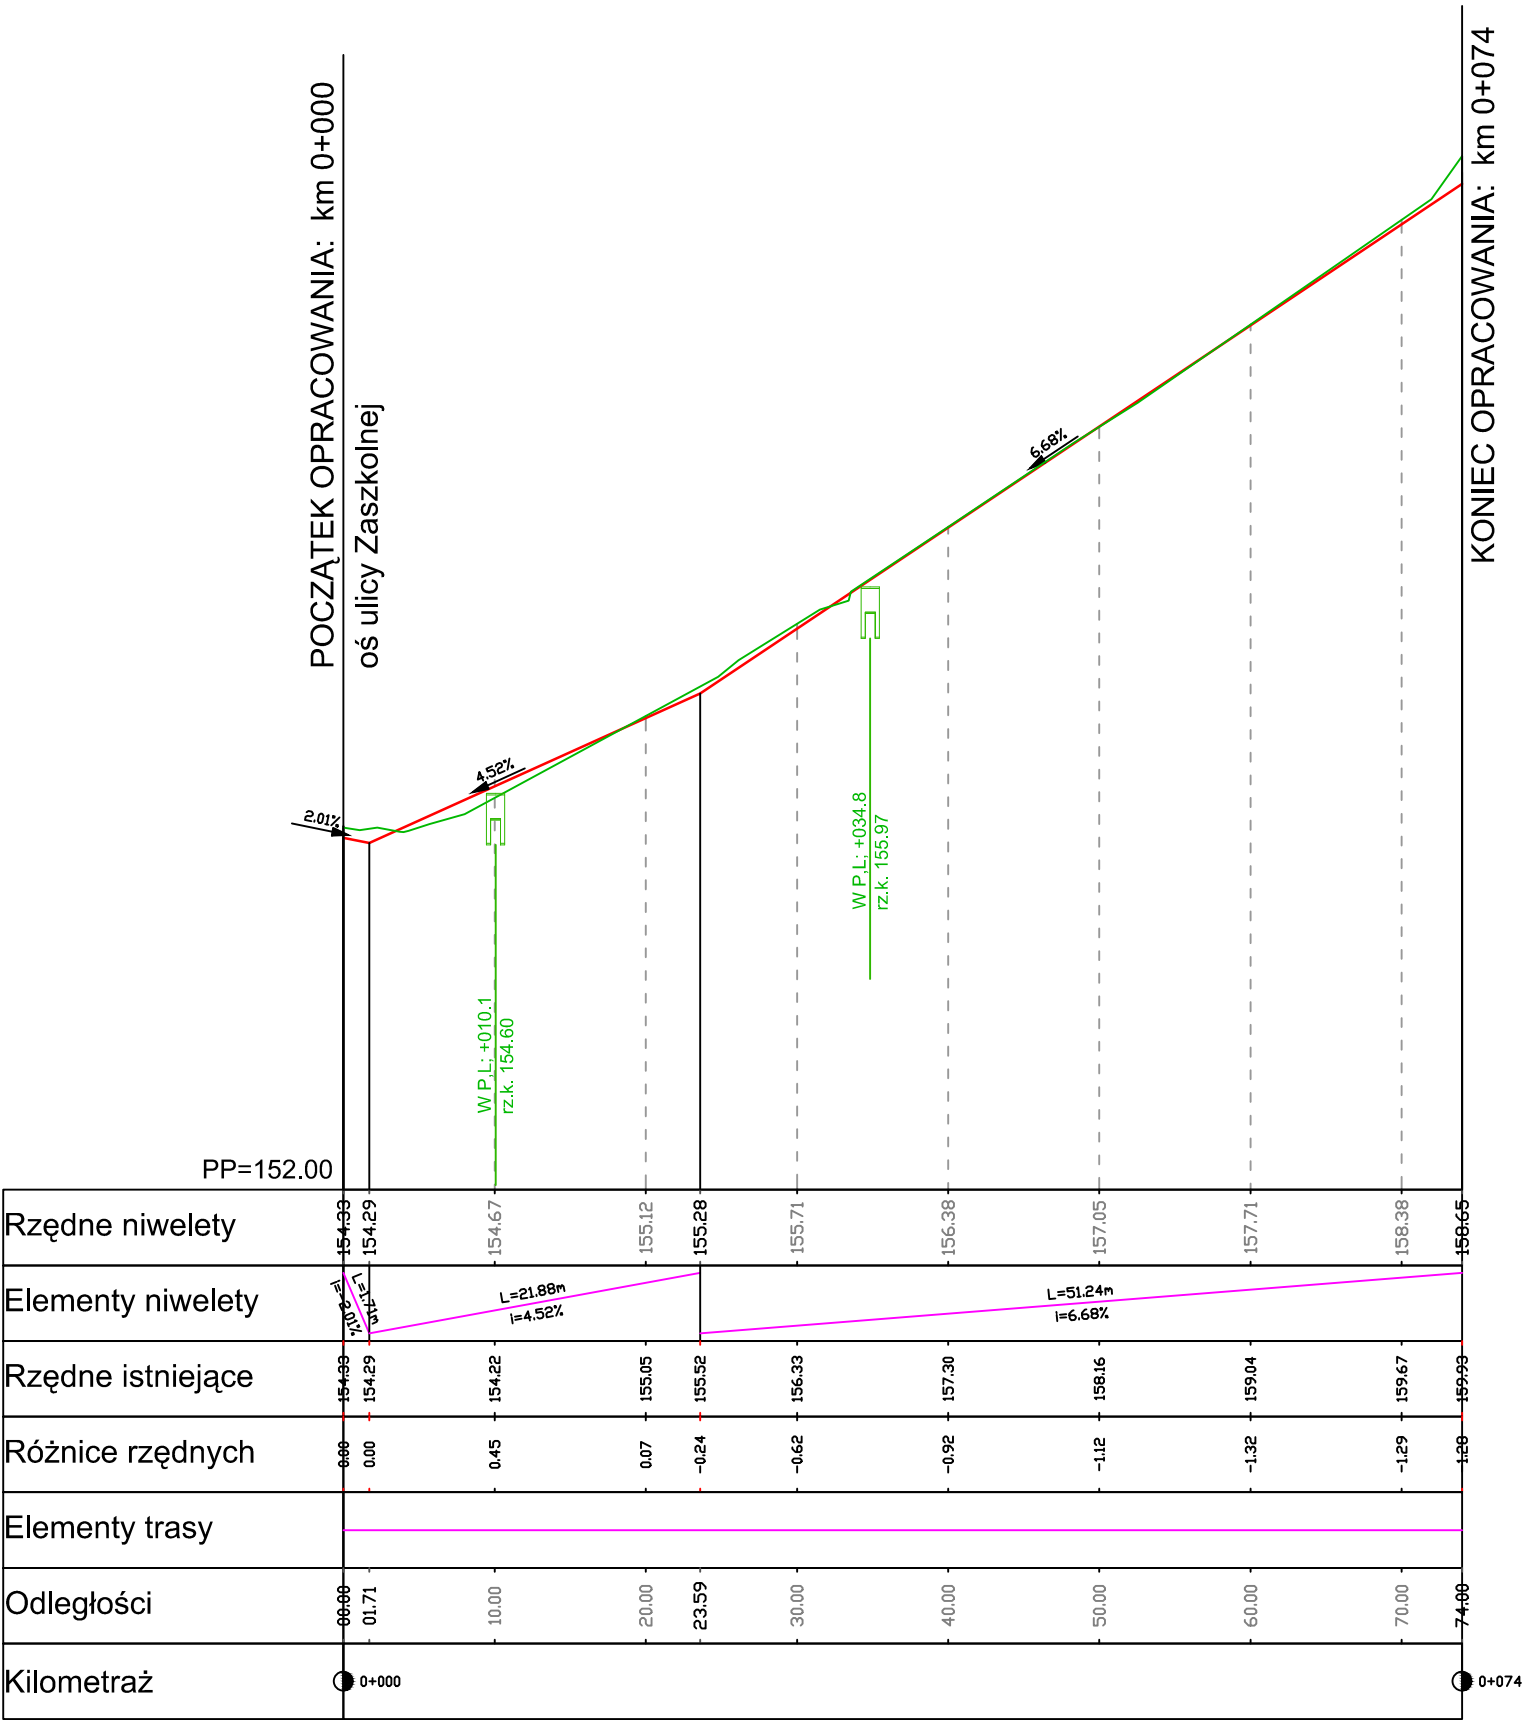


Legenda:

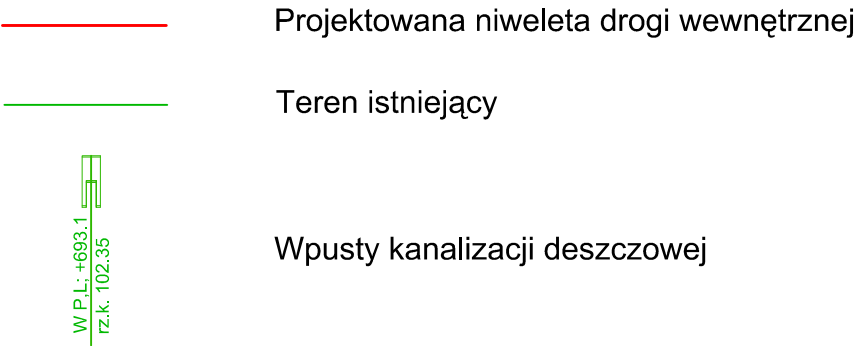

KOMI

Zdzisław Kozikowski

BIURO OBSŁUGI INWESTYCJI DROGOWYCH

KOMI Z. Kozikowski

15 - 274 Białystok ul. Waszyngtona 24 lok. 15

tel./fax 085 74 20 117; tel kom. 600 207 447

email: phukomi@op.pl

Nazwa rysunku:	PROFIL PODŁUŻNY DROGI WEWNĘTRZNEJ		Skala:	1:50/500
Inwestor:	Urząd Gminy Mielnik ul. Piaskowa 38; 17-307 Mielnik		Data:	IX.2013
Obiekt:	ul. Zaszkolna		Nr rysunku:	4
Stadium:	P.W.			
Imię i nazwisko:		Nr upr.:	Podpis:	
Projektant wiodący: mgr inż. Zdzisław Kozikowski		BŁ/186/86		
DROGOWA				
Projektant: mgr inż. Piotr Jakubecki		PDL/0037/POOD/10		
Współpraca: mgr inż. Emilia Magnuszewska				
Sprawdził: mgr inż. Adam Kalinowski		PDL/0036/POOD/09		