

Projekt zagospodarowania terenu.
Plan sieci elektroenergetycznej napowietrznej i kablowej niskiego napięcia 0,23kV oświetlenia ulicznego. Pawłowicze (Homoty) Gm. Mielnik. Droga wojewódzka nr 658, dz. nr 818.


PODLASKI ZARZĄD DRÓG WOJEWÓDZKICH
w Białymstoku
-Załącznik do decyzji znak:
WUDIM.4301.....20...z dnia 14.12.2016
Białystok, dnia 14.12.2016 podpis *[Podpis]*

Niniejsza dokumentacja była przedmiotem narady koordynacyjnej, która odbyła się dnia 1.6.2017 w Powiatowym Ośrodku Dokumentacji Geodezyjnej i Kartograficznej w Siemiatyczach przy ul. Legionów 821 Piłsudskiego 3.
Uczestnicy podpisali protokół nr GZ.6630 z 07.06.2017

Z up. Starosty
[Podpis]
mgr Miroslawa Okruszka
Kierownik Powiatowego Ośrodka Dokumentacji Geodezyjnej i Kartograficznej

Podlegać się, że niniejszy dokument został opracowany w wyniku prac geodezyjnych i kartograficznych, których rezultaty zawiera operat techniczny wpisany do ewidencji materiałów zasobu geodezyjnego i kartograficznego.
STAROSTA SIEMIATYCZY
[Podpis]
2016-09-20
Z up. Starosty
[Podpis]
Kierownik Powiatowego Ośrodka Dokumentacji Geodezyjnej i Kartograficznej

Uzgodniona z Rejonem Energetyki
Dziękuję podziękuję pod względem zgodności z technicznymi warunkami przyłączenia. Trasa urządzeń skoordynowana z planem i projektem zagospodarowania terenu zgodnie z obowiązującymi przepisami i normami. Projekt budowlany i wykonawczy nie podlega odrębnej weryfikacji w uzgodnieniu Białostok, dnia 13.03.2017
[Podpis]
Rejon Energetyczny Białostok
Wydział Przyłączeń i Rozwoju
Kierownik
Jerzy Achremiuk

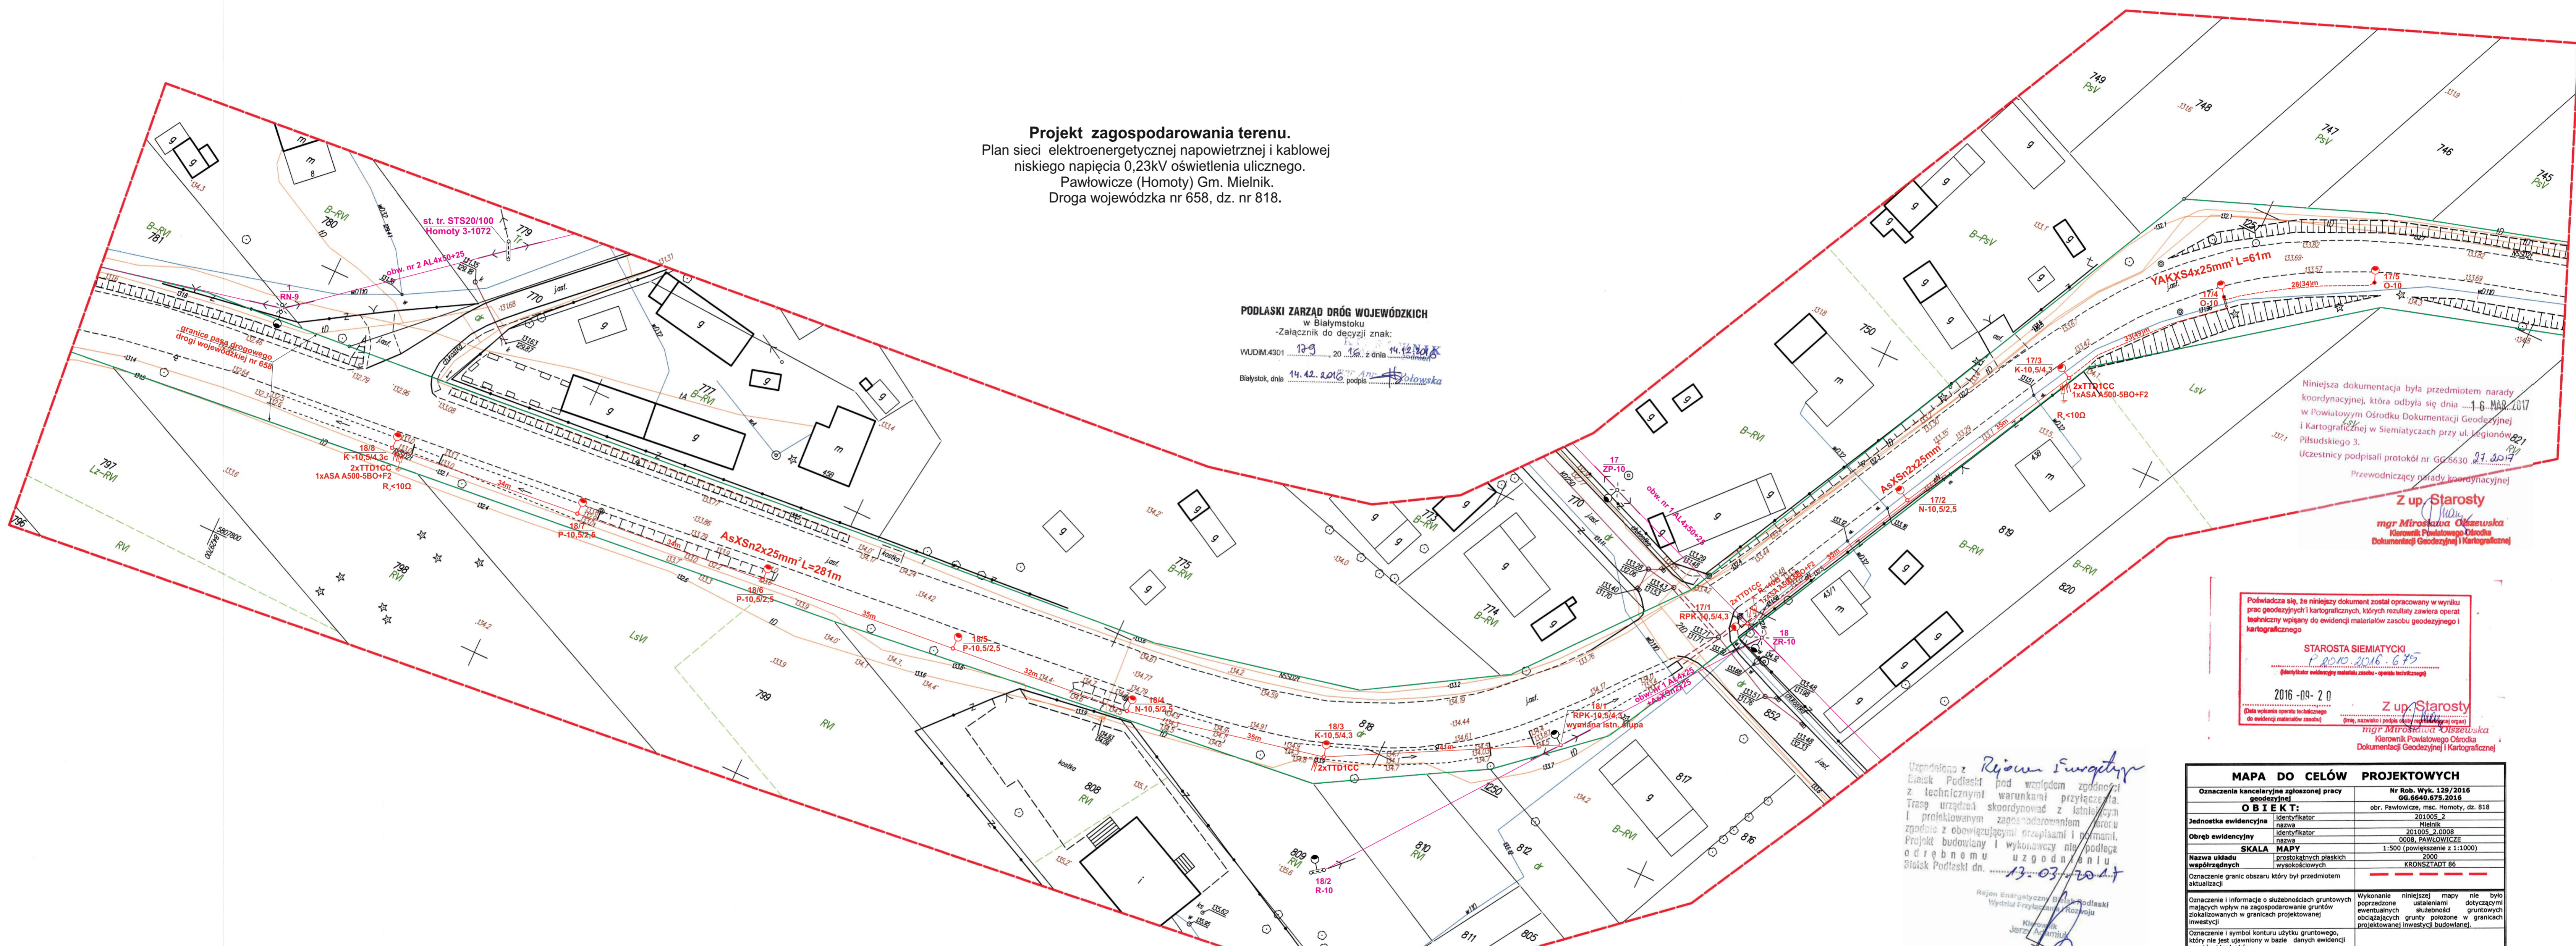

- Legenda:**
- istn. linia napowietrzna nN
 - proj. linia napowietrzna nN oświetlenia ulicznego
 - proj. ograniczniki przepięć
 - proj. zaciski do montażu uzemień
 - projektowana linia kablowa oświetlenia zewnętrznego
 - projektowane rury osłonowe
 - proj. słupy oświetl. żelbetonowe z oprawami LED
 - proj. słupy oświetl. stalowe oc. z oprawami LED
 - istn. słupy oświetl. z oprawami sodowymi
 - granice pasa drogowego

Projekty i Instalatorstwo Elektryczne Piotr Putko 17-300 Siemiatycze ul. A. Asnyka 10 tel. 0-606448364	
Inwestor: Gmina Mielnik ul. Piaskowa 38, 17-307 Mielnik	Data: 20.09.2015 rys. nr 1
Projektant: mgr inż. P. Putko upr.proj. PDL/0053/POOE/06	Miejscowość: Homoty Gm. Mielnik
Objekt: sieć elektroenergetyczna nN 0,23kV napowietrzna i kablowa oświetlenia ulicznego	obr. 0008 Pawłowicze dz. 818

MAPA DO CELÓW PROJEKTOWYCH	
Oznaczenia kancelaryjne zgłoszonej pracy geodezyjnej	Nr Rob. Wyk. 129/2016 SG.6540.875.2016
OBJEKT:	obr. Pawłowicze, mac. Homoty, dz. 818
Jednostka ewidencyjna	201005_2 Mielnik
Obręb ewidencyjny	201005_2.0008 0008_PAWŁOWICZE
Nazwa układu współrzędnych	prostokątnych płaskich wysokościowych 2000 KRONCZAK 86
Oznaczenie granic obszaru który był przedmiotem aktualizacji	—
Oznaczenie i informacje o służebnościach gruntowych mających wpływ na zagospodarowanie gruntów zlokalizowanych w granicach projektowanej inwestycji	Wykonanie niniejszej mapy nie było poprzedzone ustaleniami dotyczącymi ewentualnych służebności gruntowych obciążających grunty położone w granicach projektowanej inwestycji budowlanej.
Oznaczenie i symbol konturu użytku gruntowego, który nie jest ujawniony w bazie danych ewidencji gruntów i budynków	
data opracowania mapy: 2016-09-01	ark. mapy zas. 265.144.253
Szkieł orientacyjny 1: 25 000	Wykonawca: Usługi Geodezyjne i Kartograficzne „GEOSTANDARD” Piotr Łopaciuk ul. Piaskowa 13 lok. 7, 17-300 Siemiatycze tel. 501 671 392 NIP: 544-129-89-59 REGON: 200263733 GEODEIA UPRAWNIENIY inż. Piotr Łopaciuk upr. geod. 20006
INFORMACJA O PUNKCACH OSNOWY PODSTAWOWEJ I SZCZEGÓLNEJ W GRANICACH OPACOWANIA	Stan, rodzaj i stabilność oraz położenie punktu
Nr punktu 1250	Skypek betonowy, stan dobry, dz. 818, styk granic 812, 817