


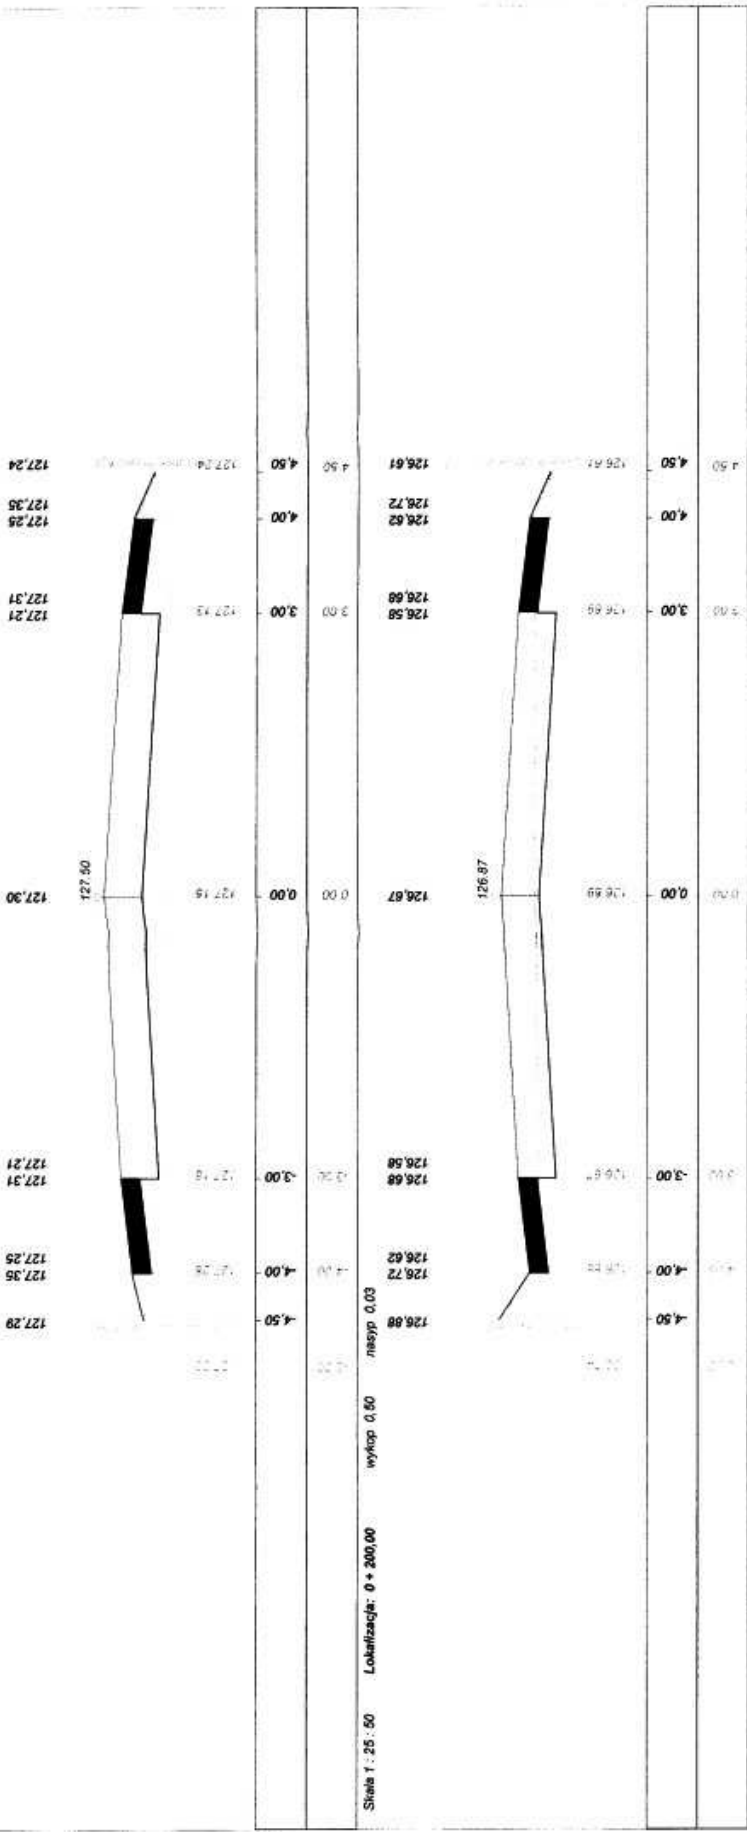
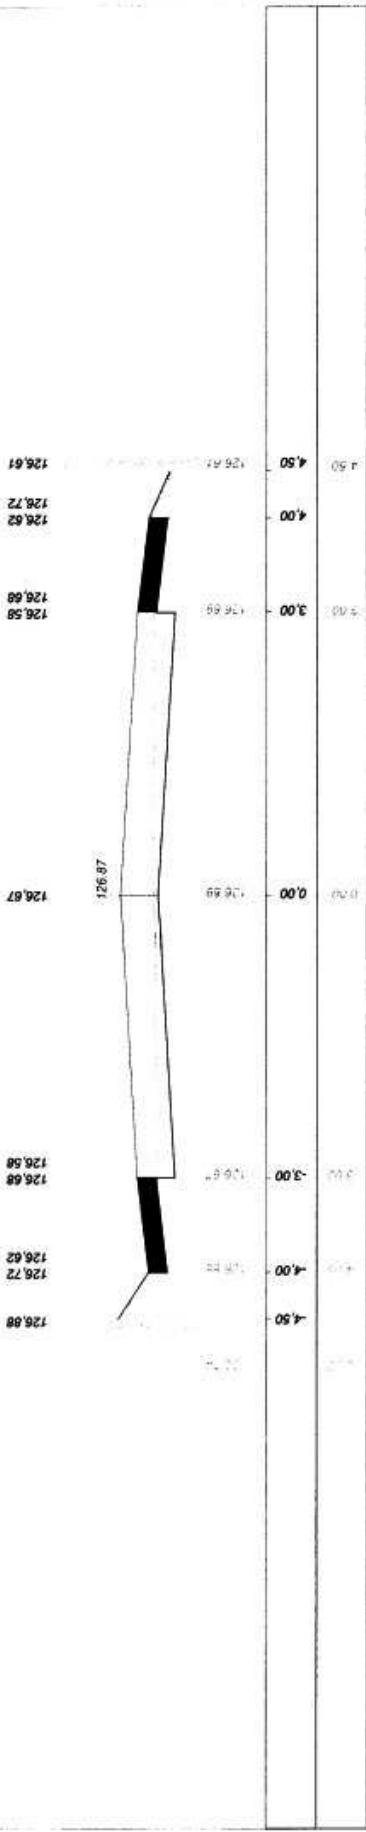



Stacja 1 : 25 : 50 Lokalizacja: 0 + 150,00 nasyp 0,84 wykop 0,00


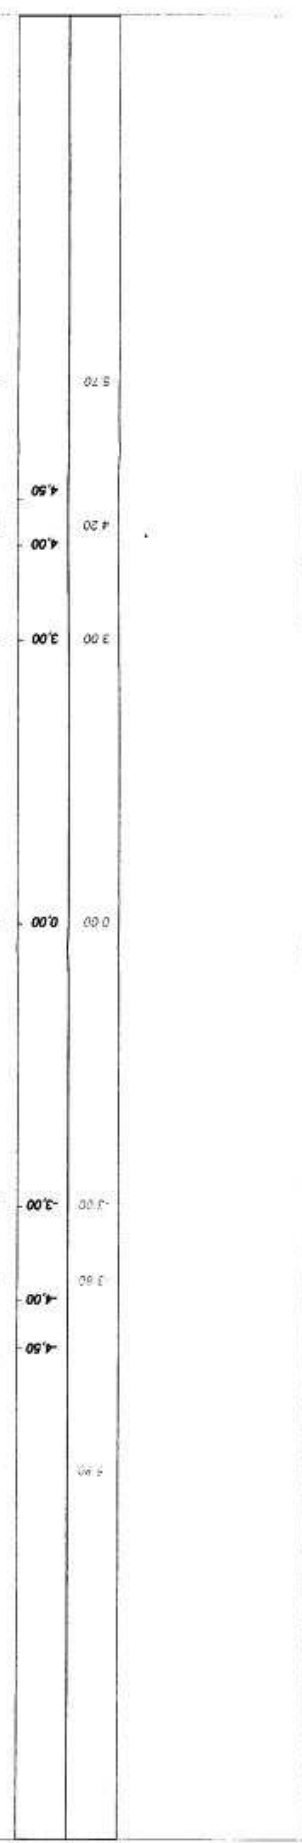



Stacja 1 : 25 : 50 Lokalizacja: 0 + 200,00 nasyp 0,03 wykop 0,50

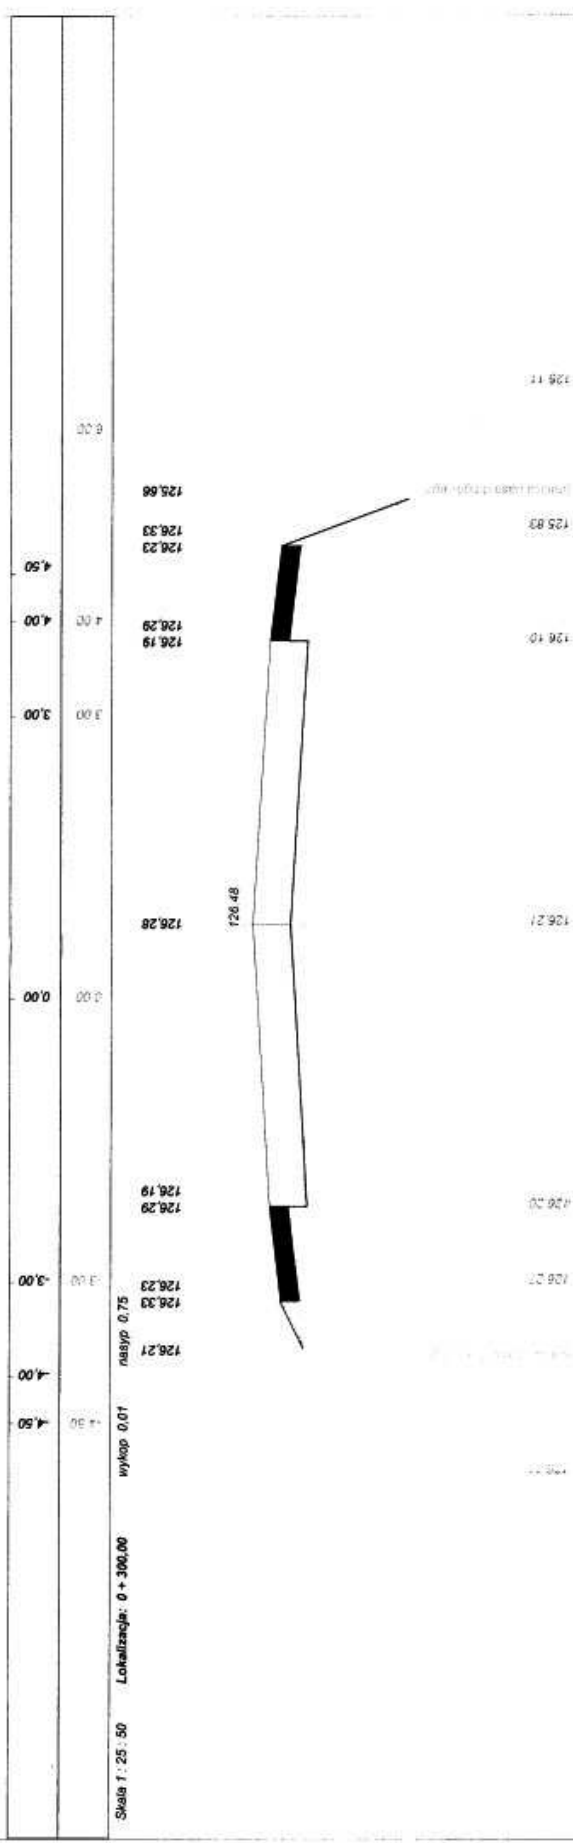


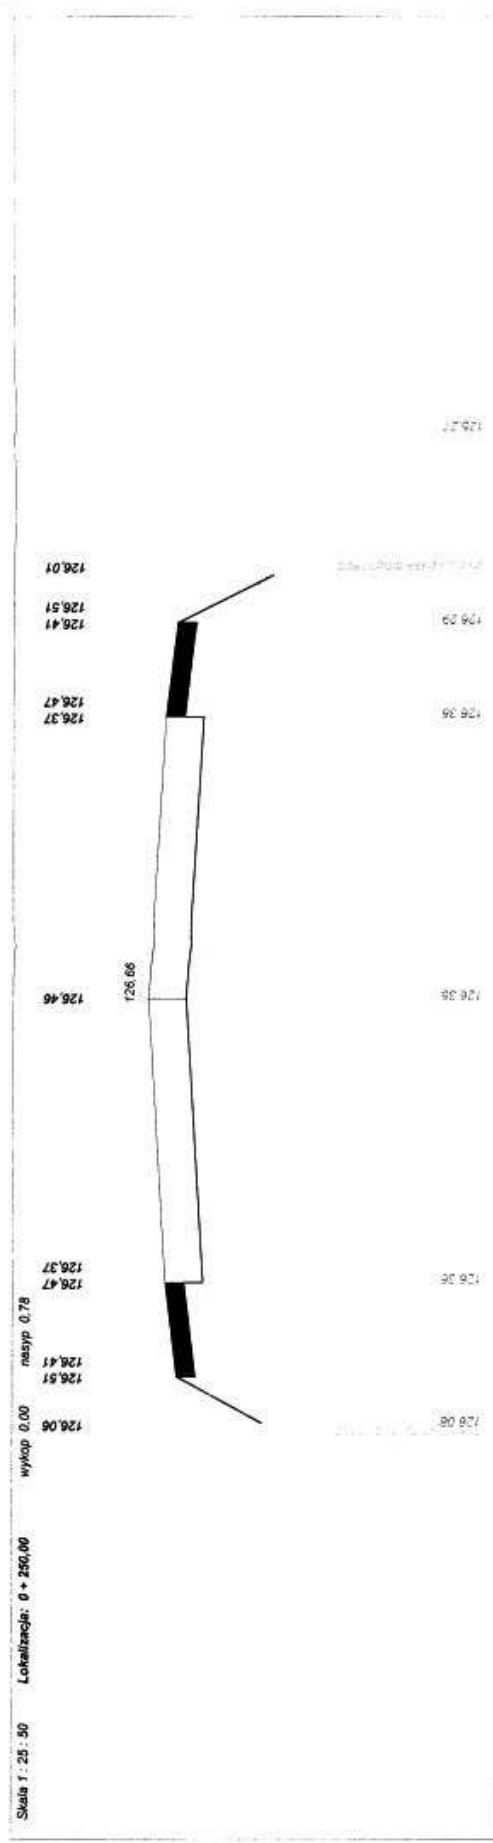


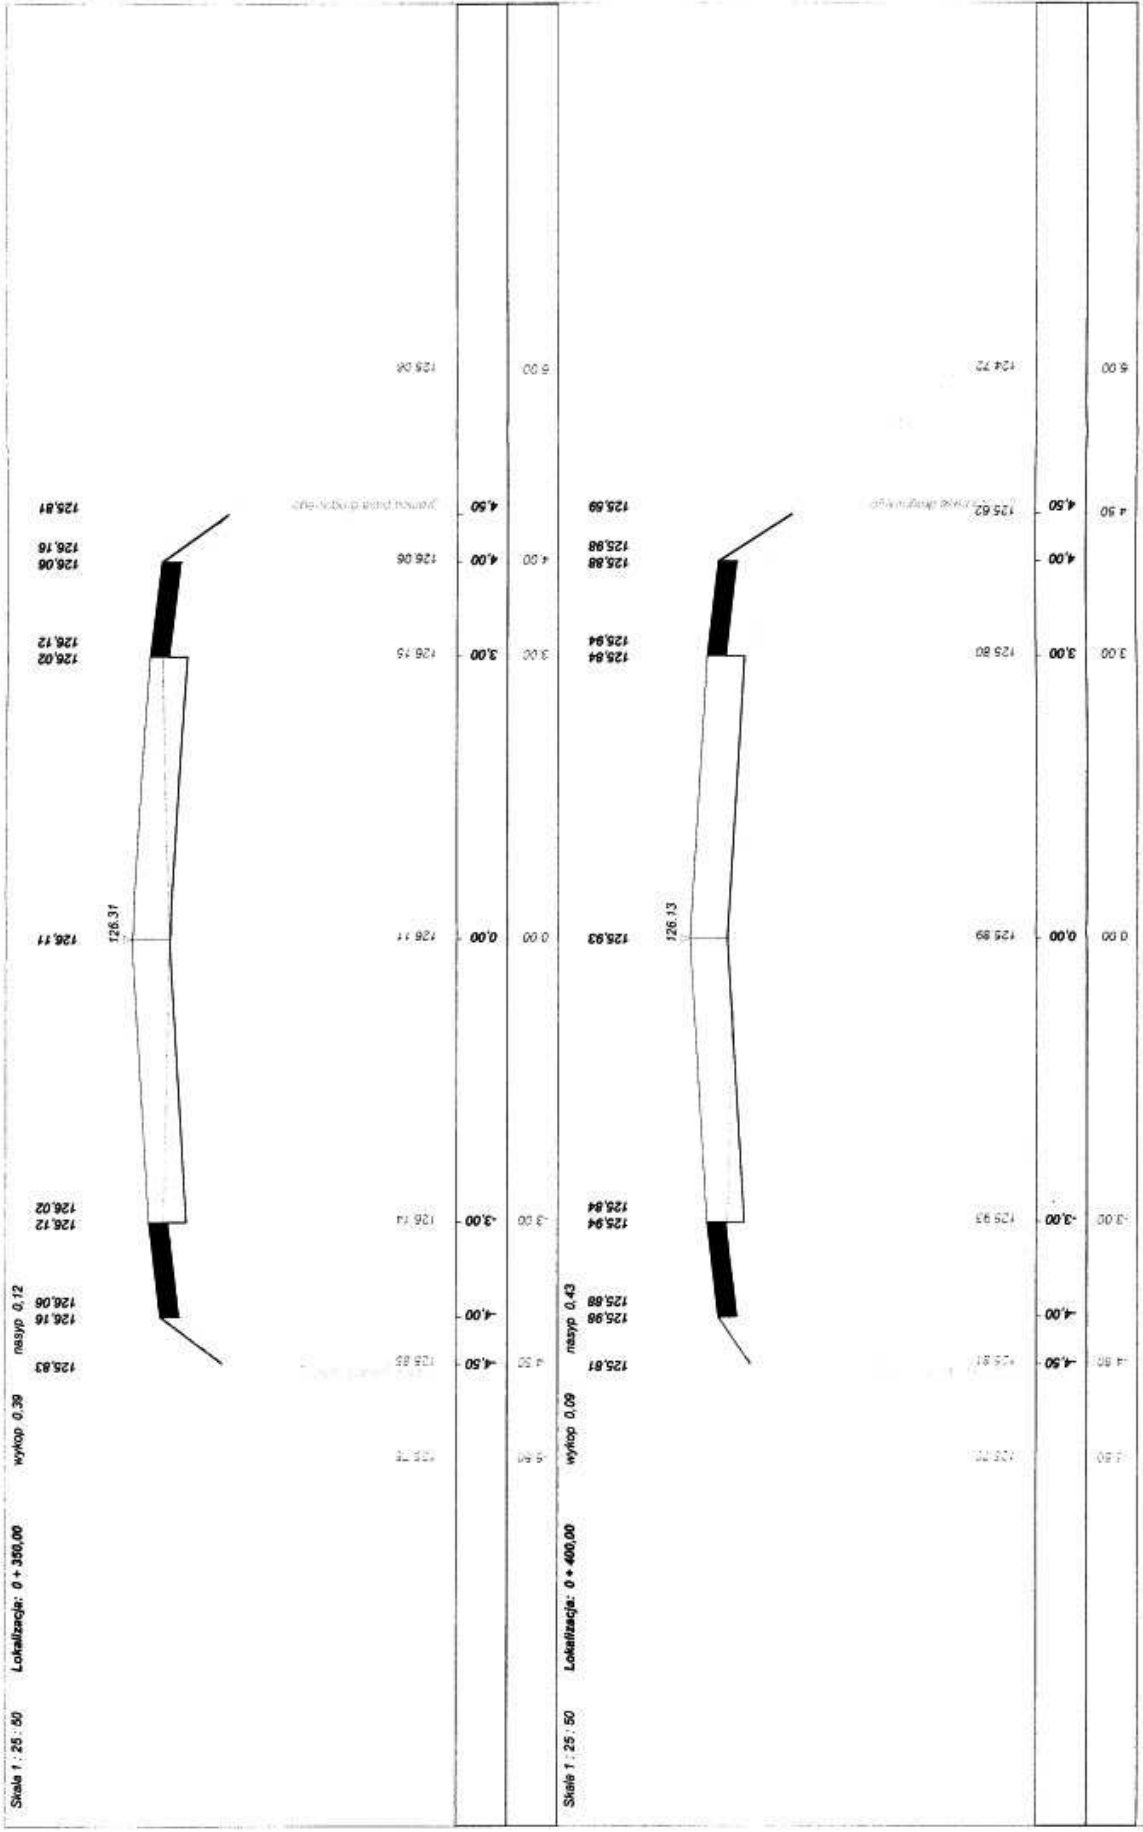

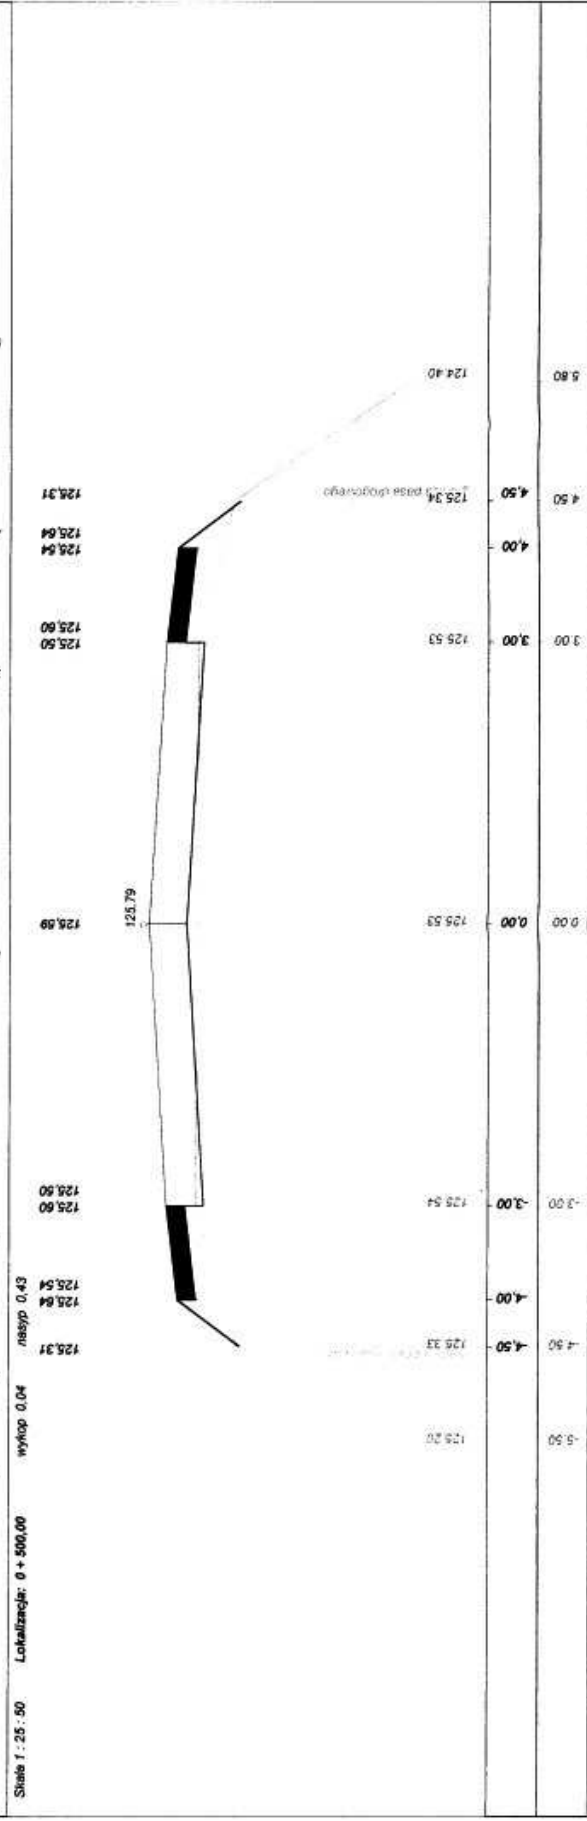
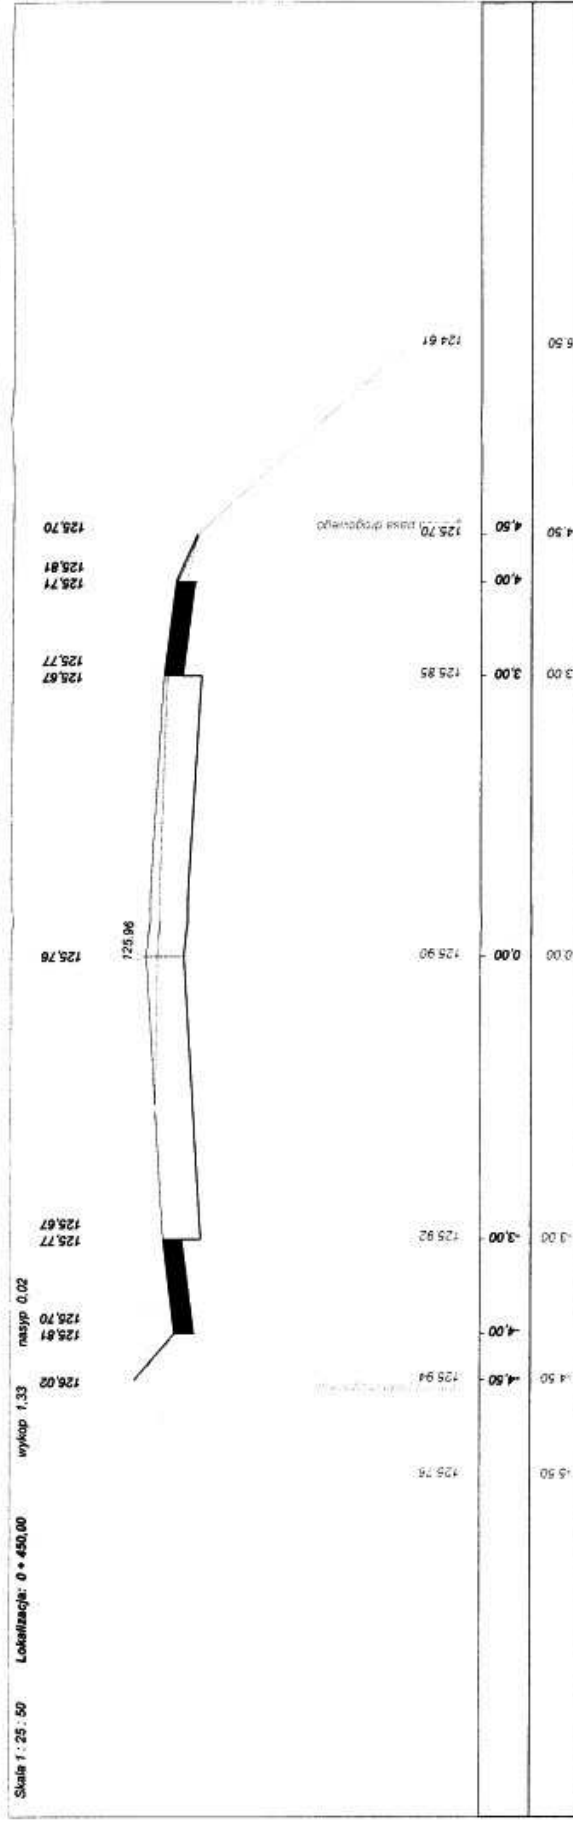



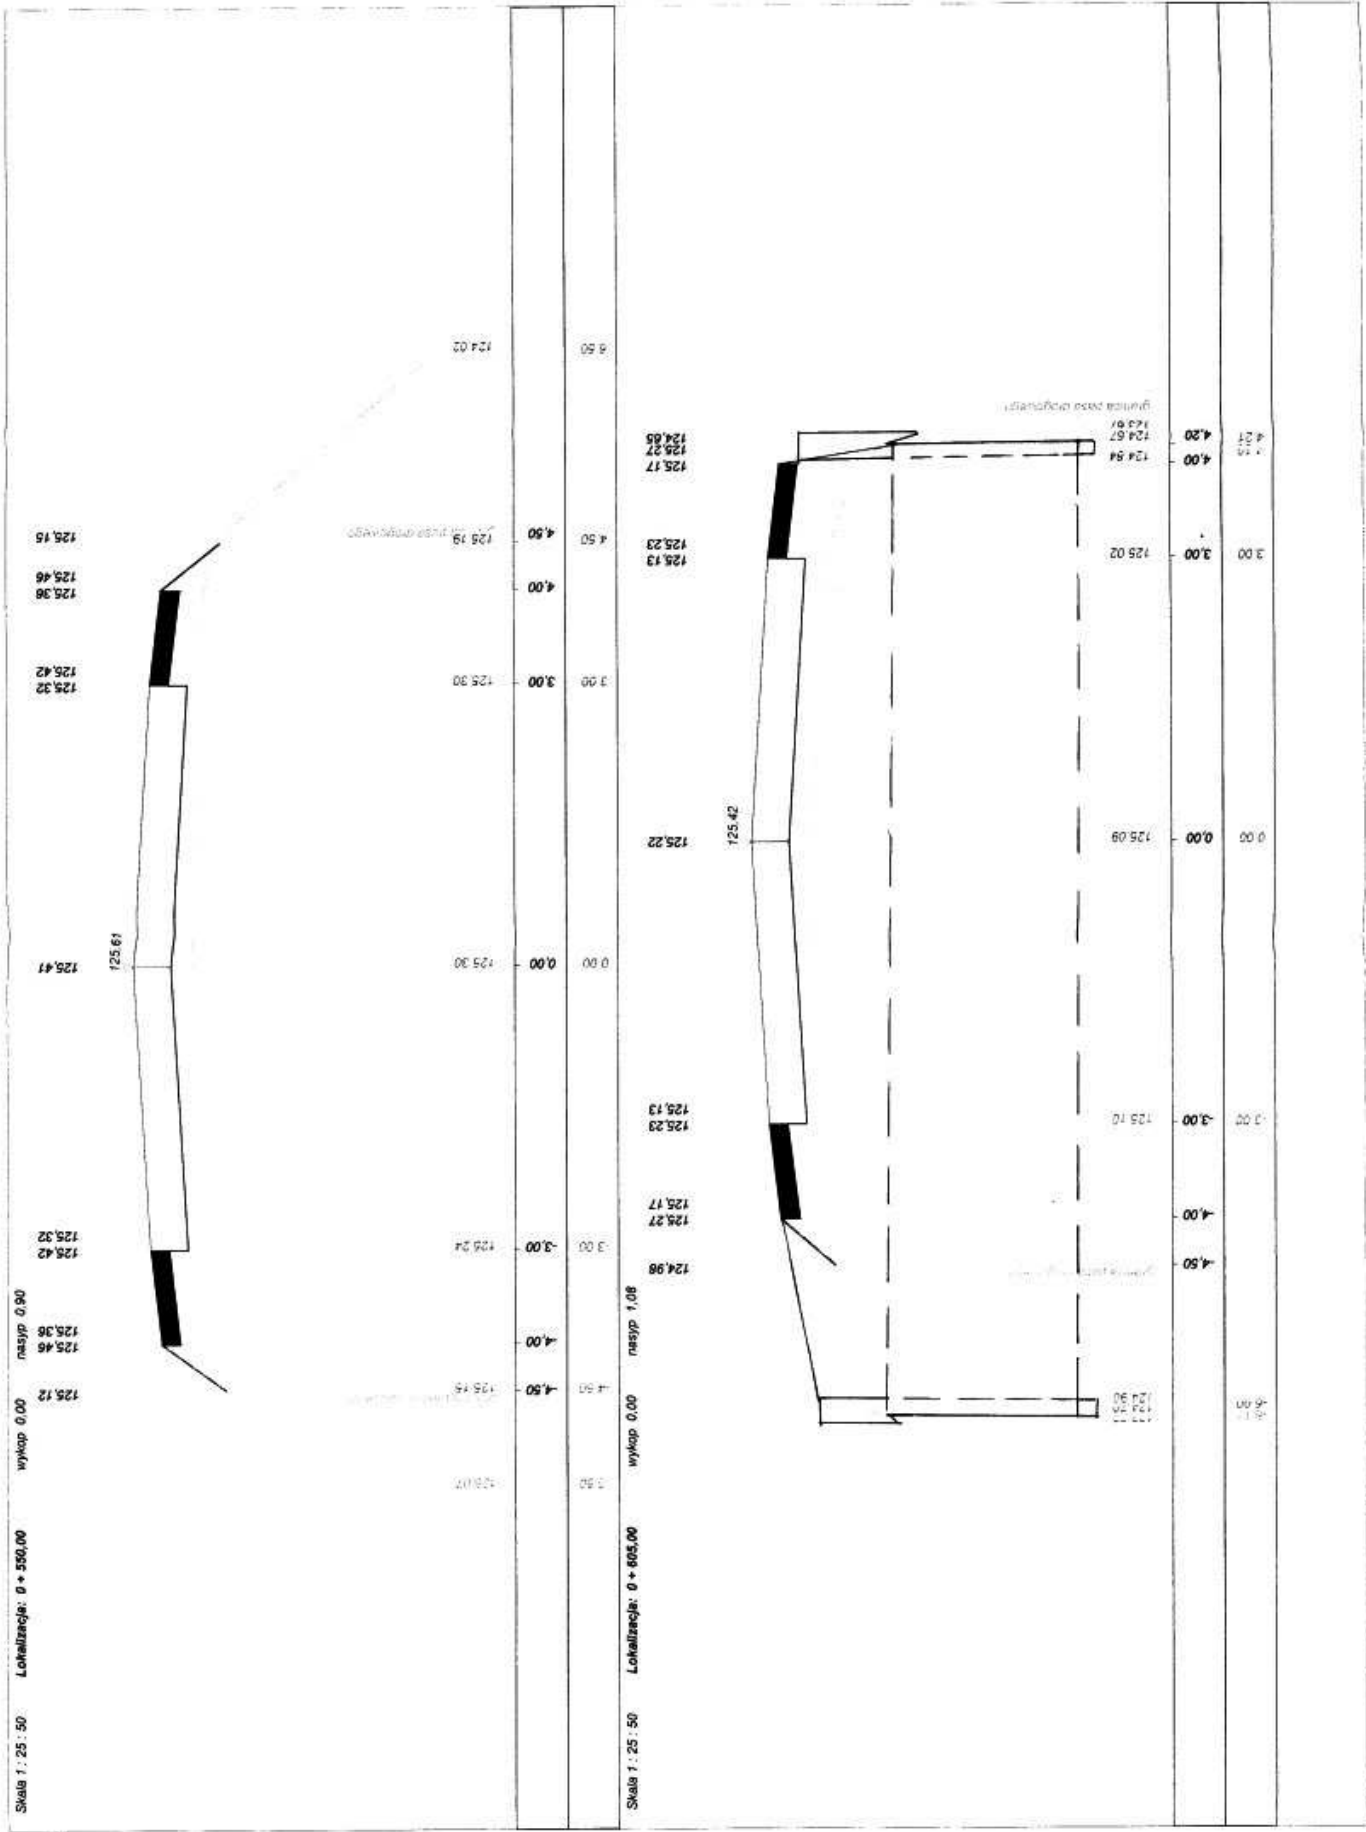




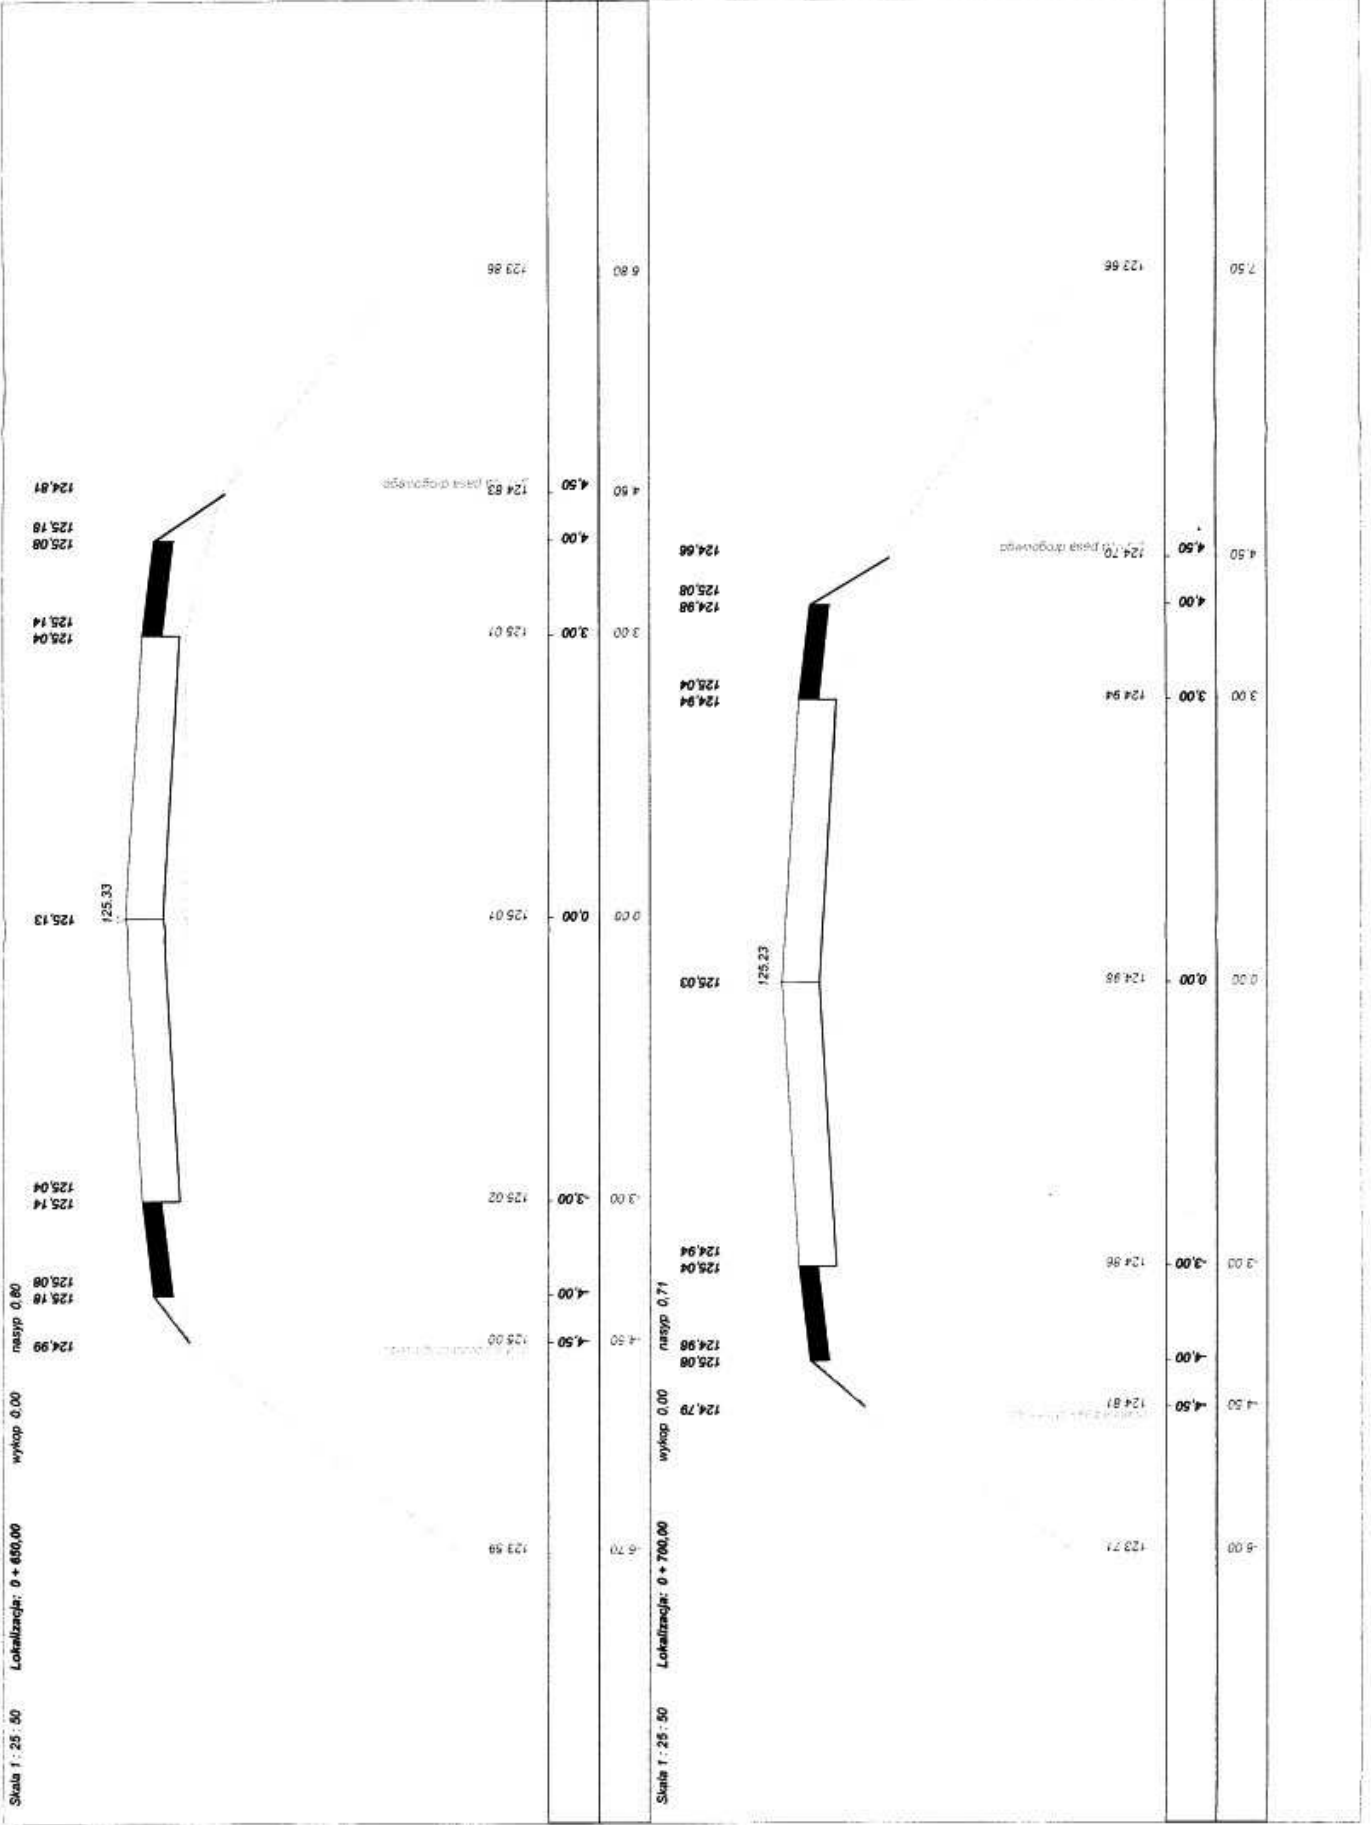


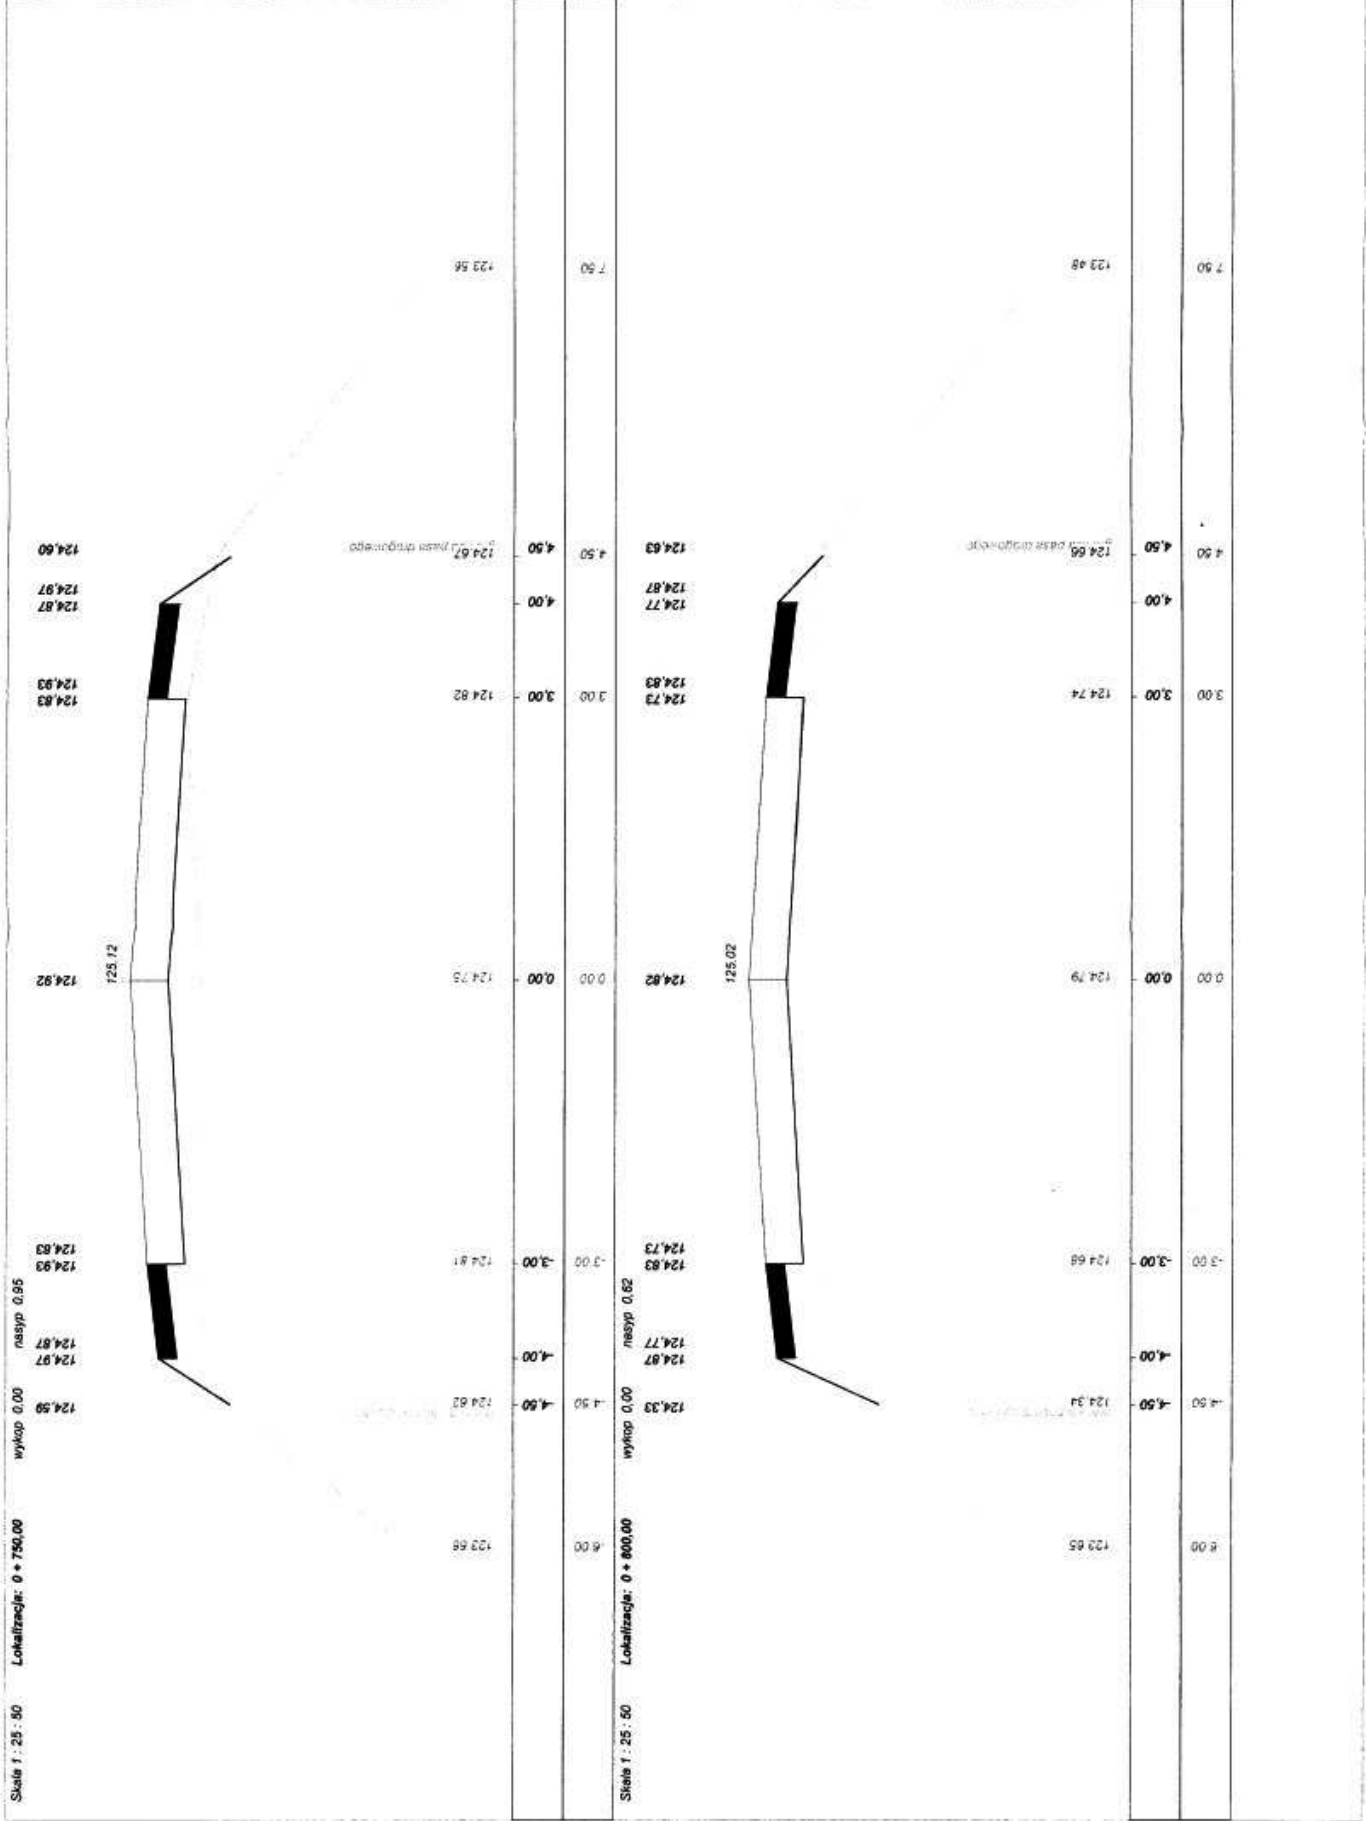



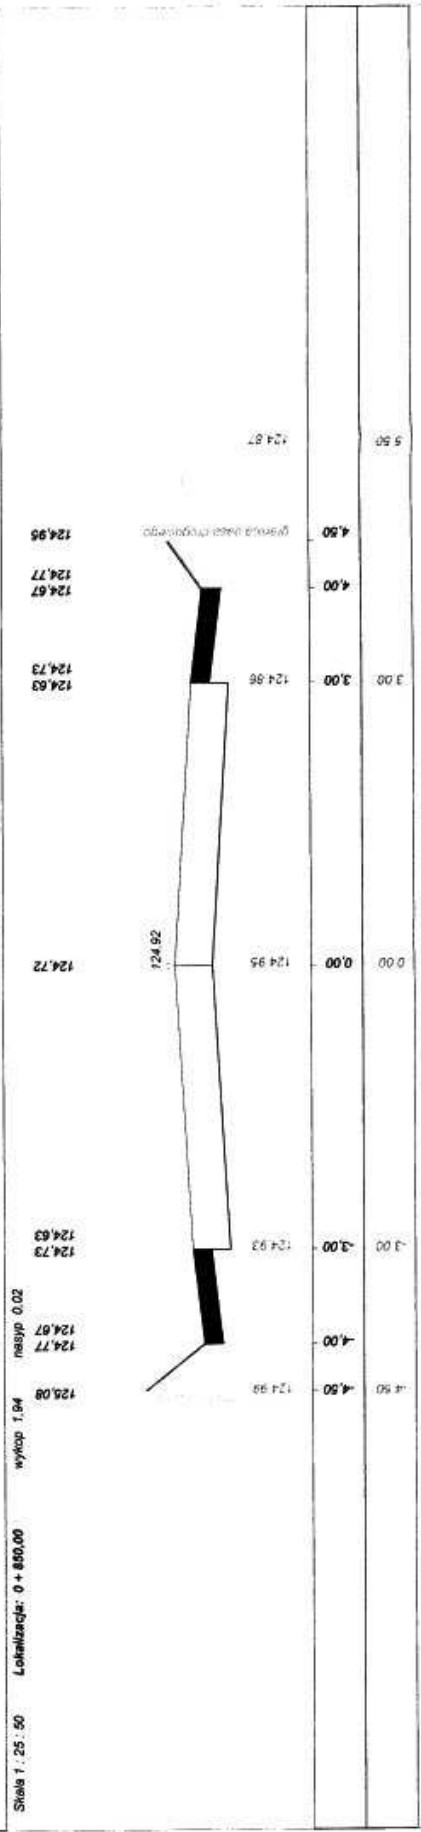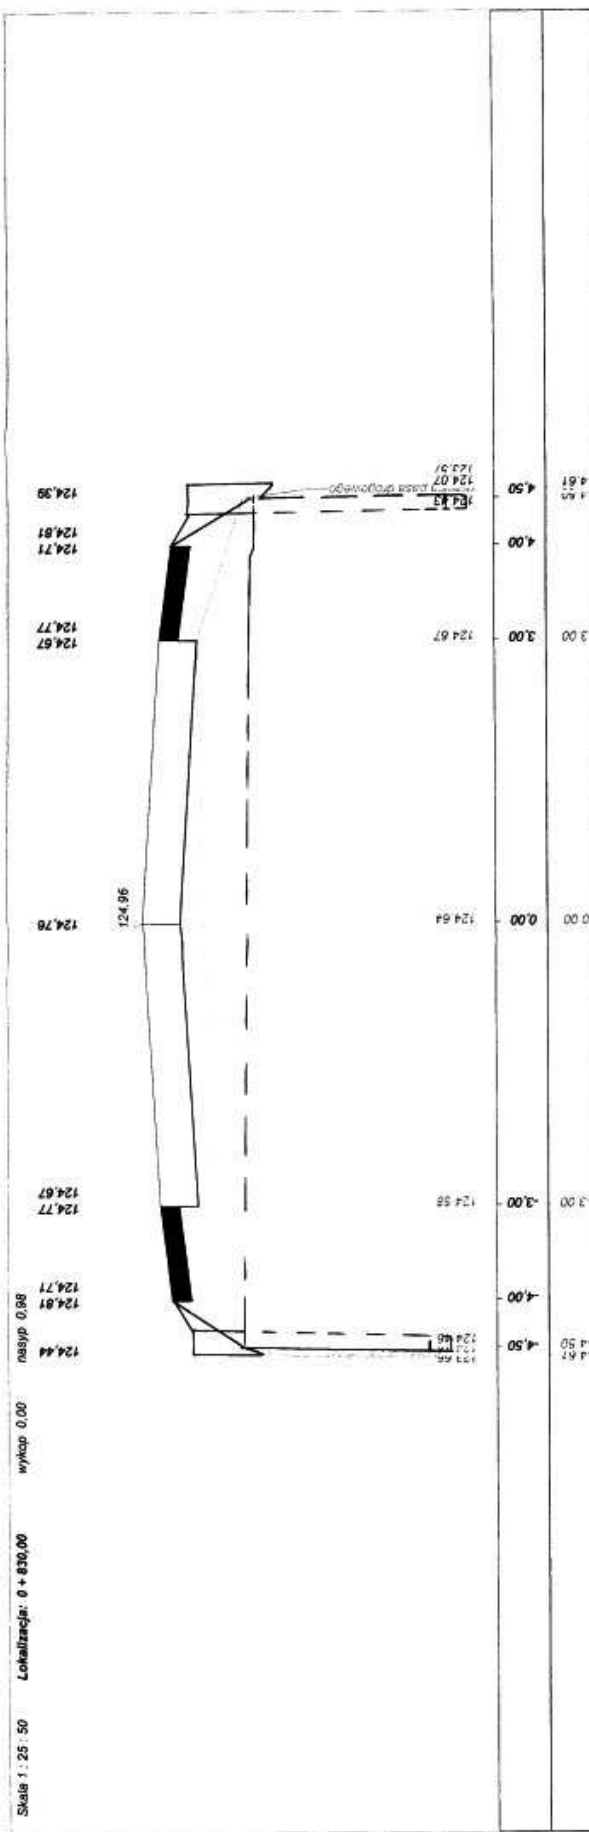


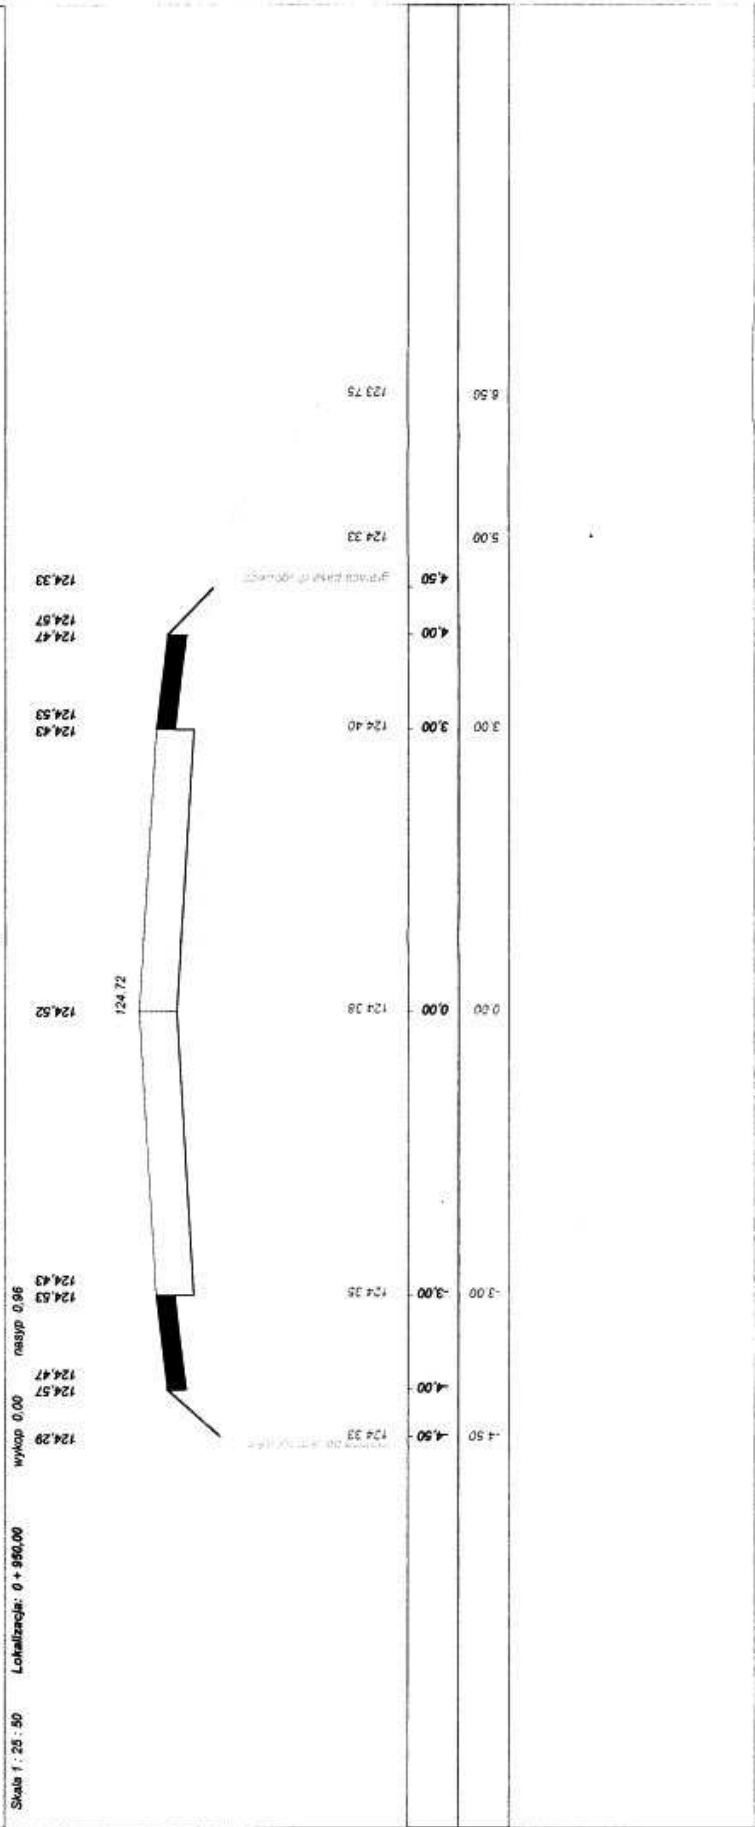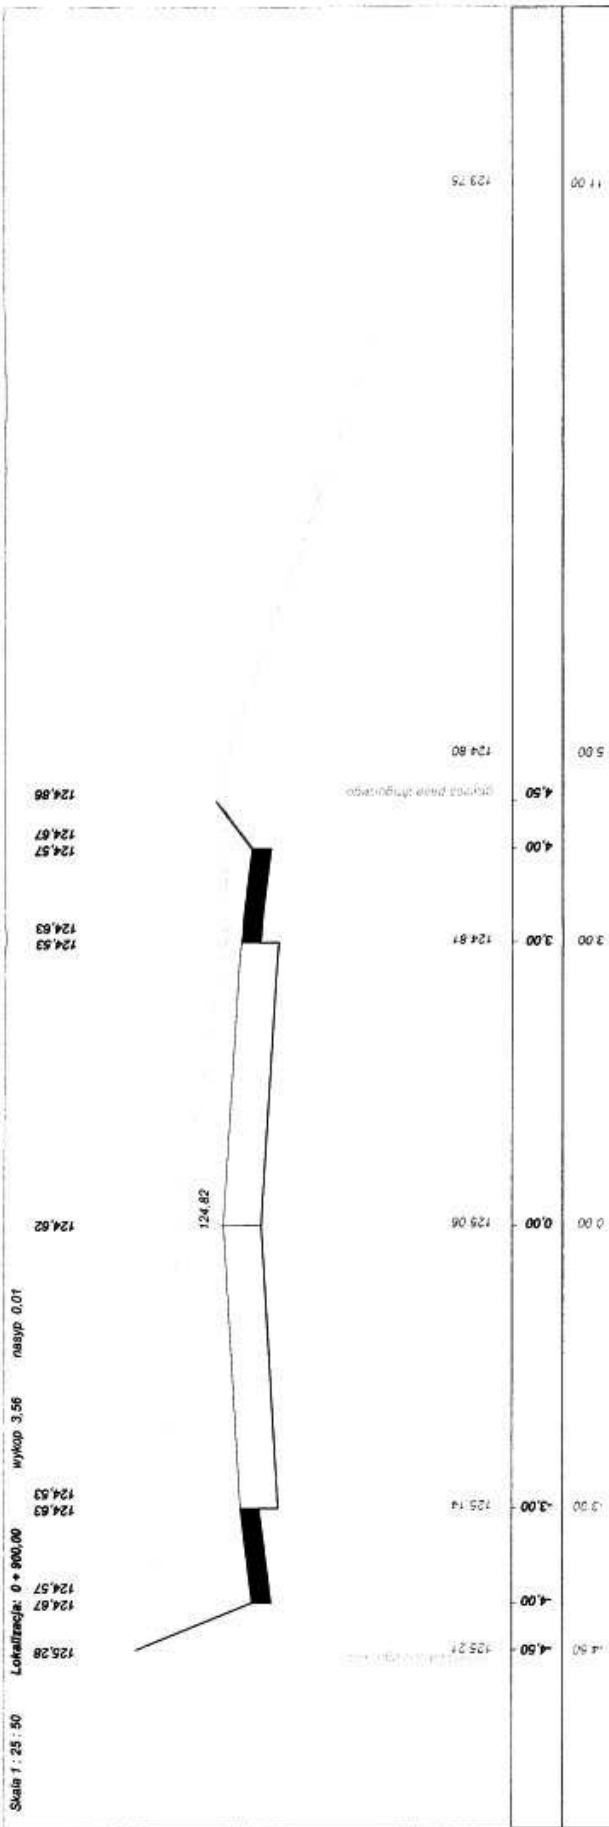

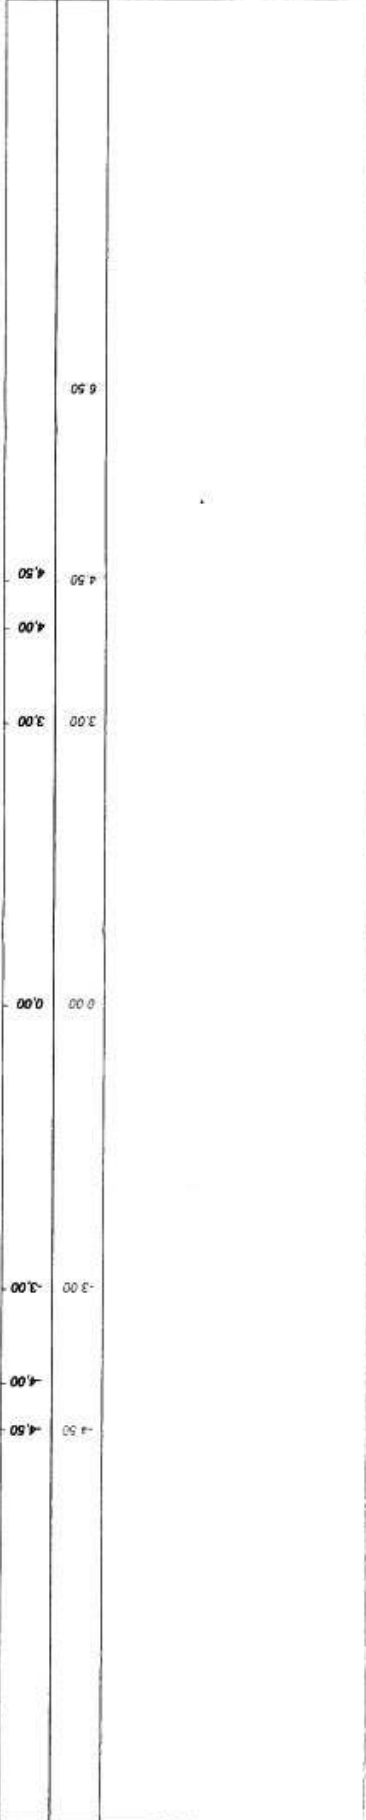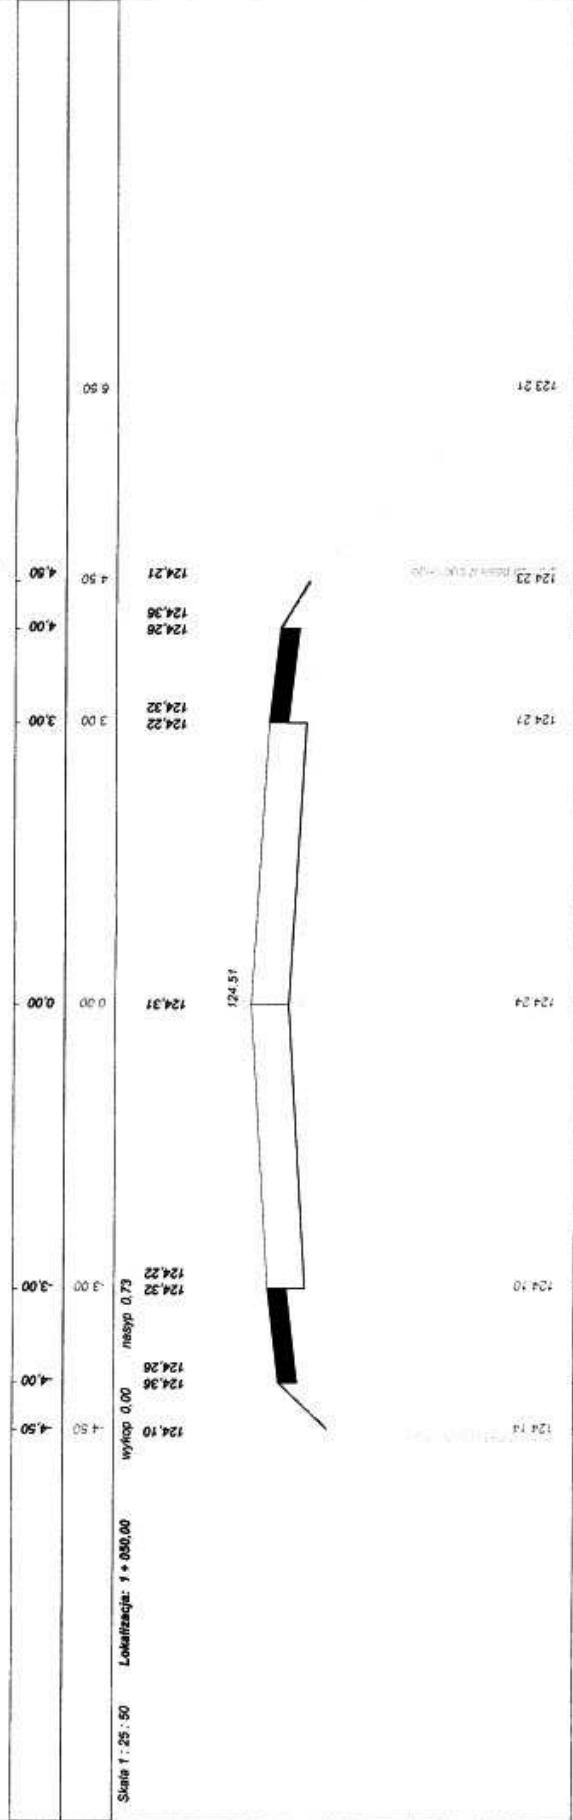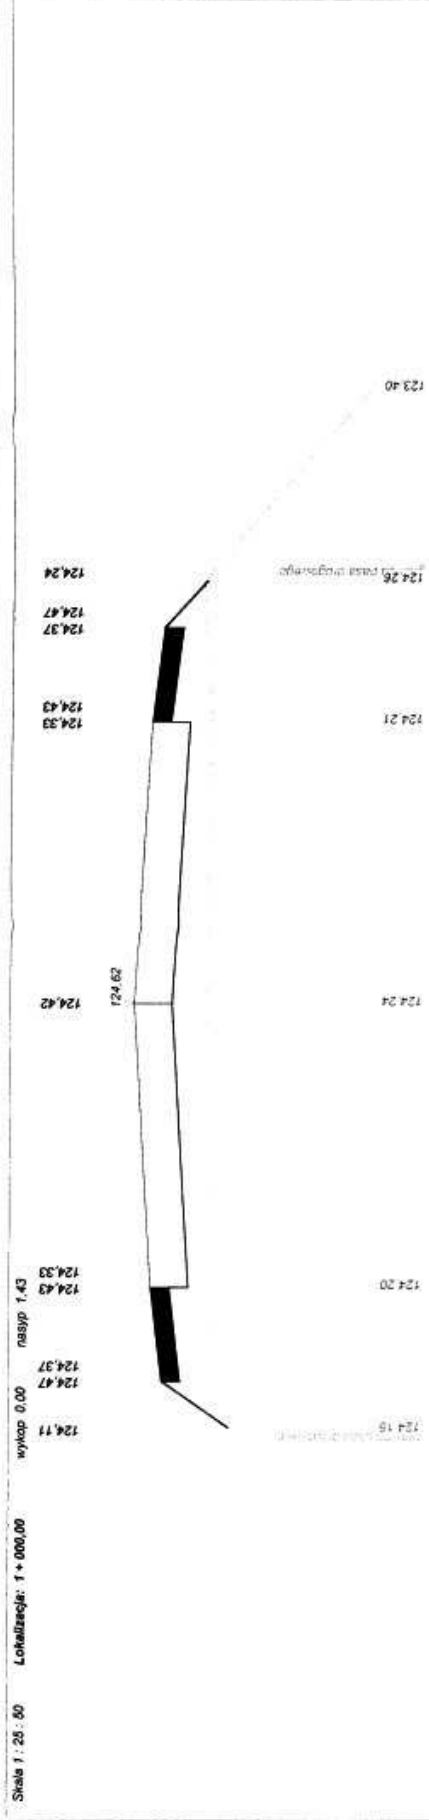

Skala 1 : 25 : 50 Lokalizacja: 1 + 100,00  
 wykop 3,97  
 nasyp 0,01

124,47  
 124,26  
 124,16  
 124,22  
 124,12  
 124,07

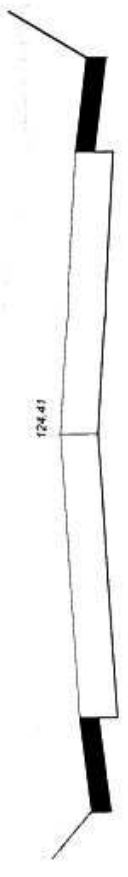

124,57  
 124,60  
 123,77

124,41  
 124,21  
 124,04  
 124,14  
 124,08  
 124,18  
 124,36  
 124,08  
 124,14  
 124,04  
 124,38  
 124,33


Skala 1 : 25 : 50 Lokalizacja: 1 + 135,00  
 wykop 2,27  
 nasyp 0,01







Wykonawca	Projektowanie / Nadzór Budowy Drog / Mostów - Z. Redziszewski, ul. Parkowa 2A, 18-230 Cechanowice, tel. 066 27771		
Investor	Gmina Miecinik		
Obiekt	Projekt budowlany przebudowy dr. objazdowej		
Nazwa rysunku	Przekroje poprzeczne w km. rob. 0+000 - 1+135		
Projektował	Upewnienia UAN7342-10894	Upewnienia UAN7342-10894	Upewnienia UAN7342-10894
Sprawdził	Upewnienia	Upewnienia	Upewnienia
Załącznik	Miejscowość: Miecinik		
Umowa	Data: 10.01.2007 r.		