



Skala 1:100;1000
Legenda:
 Teren (stan istniejący)
 Niwielka
 Dno kanału w osi
 Rów lewostronny
 Rów prawostronny

Obiekt:
 Projekt remontu - modernizacji drogi dojazdowej do gruntów rolnych w m. Mętna

P.P. 111,00 m npm

ODLEGŁOŚCI (T)	PIKIETAŻ	PROSTE I ŁUKI POZIOME	RZĘDNE TERENU (Z0)	SPADKI I ŁUKI PIONOWE	RZĘDNE NIWIELTY (Z1)	ROZDZIAJ NAWIERZCHNI	ROZNICE RZĘDNYCH (Z1-Z0)
0,00	0+000		119,09		119,09	na wierzchni zwrota	-0,00
50,00			118,29		118,74		+0,45
0,00	0+100		117,72		118,17		+0,45
50,00			117,23		117,68		+0,45
0,00	0+200		116,77		117,22		+0,45
50,00			115,89		116,34		+0,45
0,00	0+300		115,14		115,59		+0,45

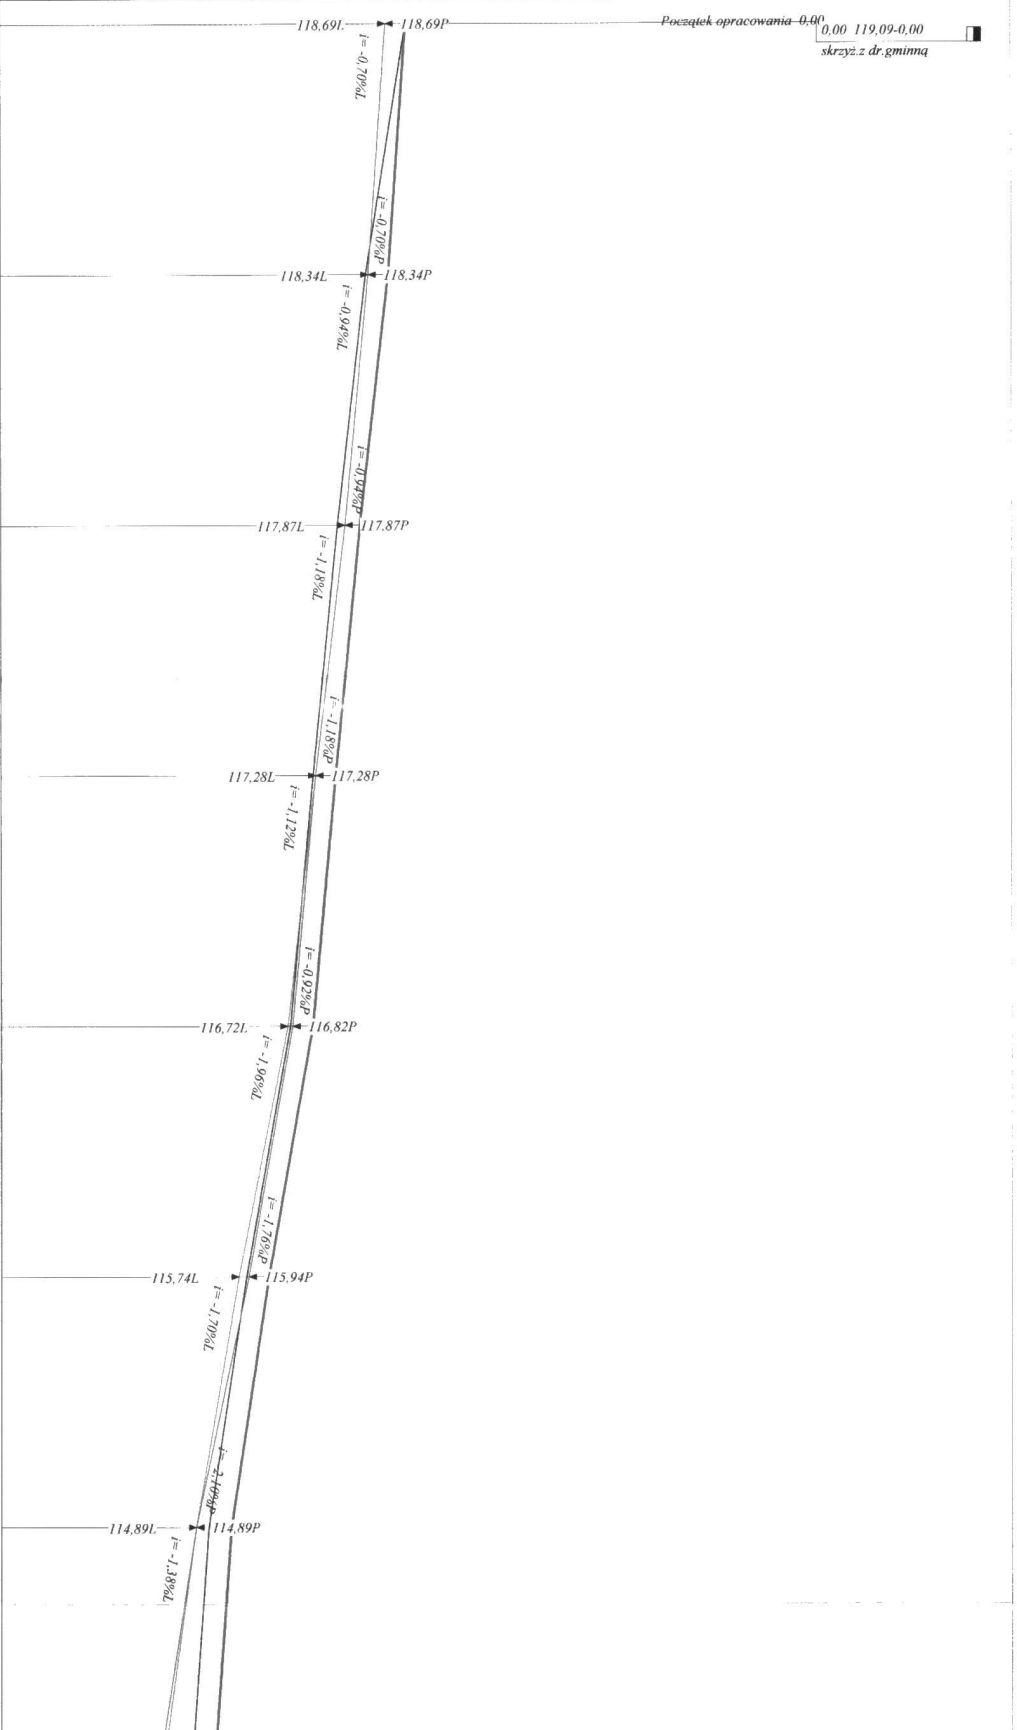

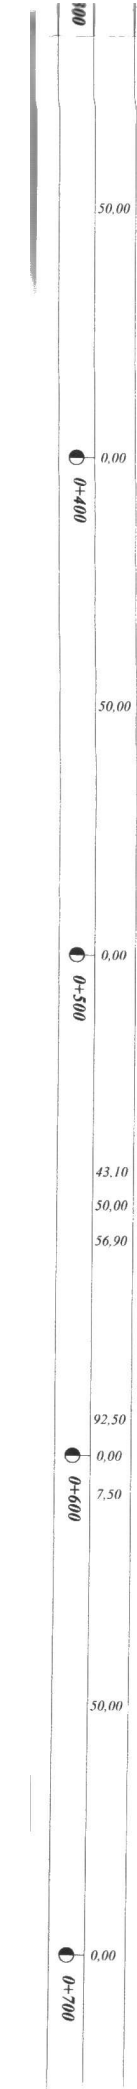


